
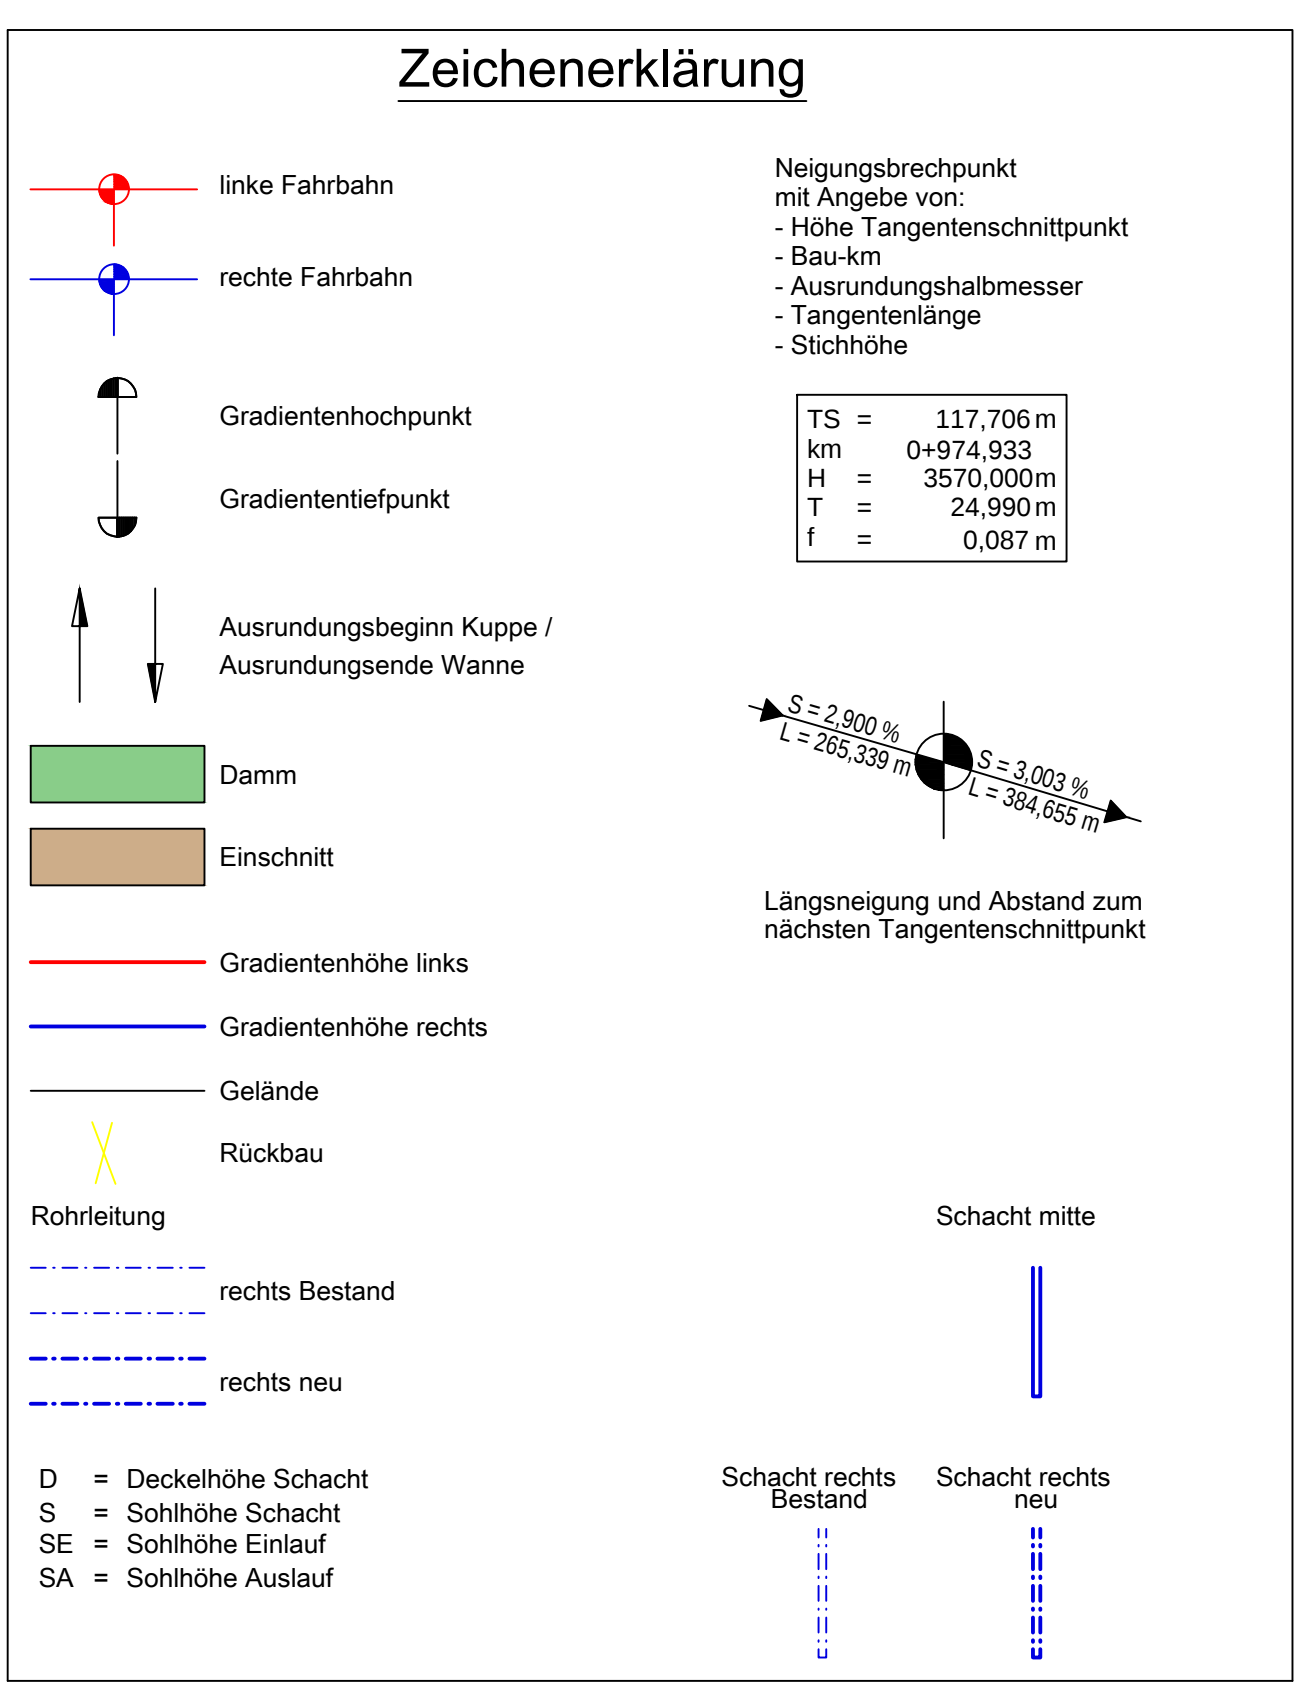


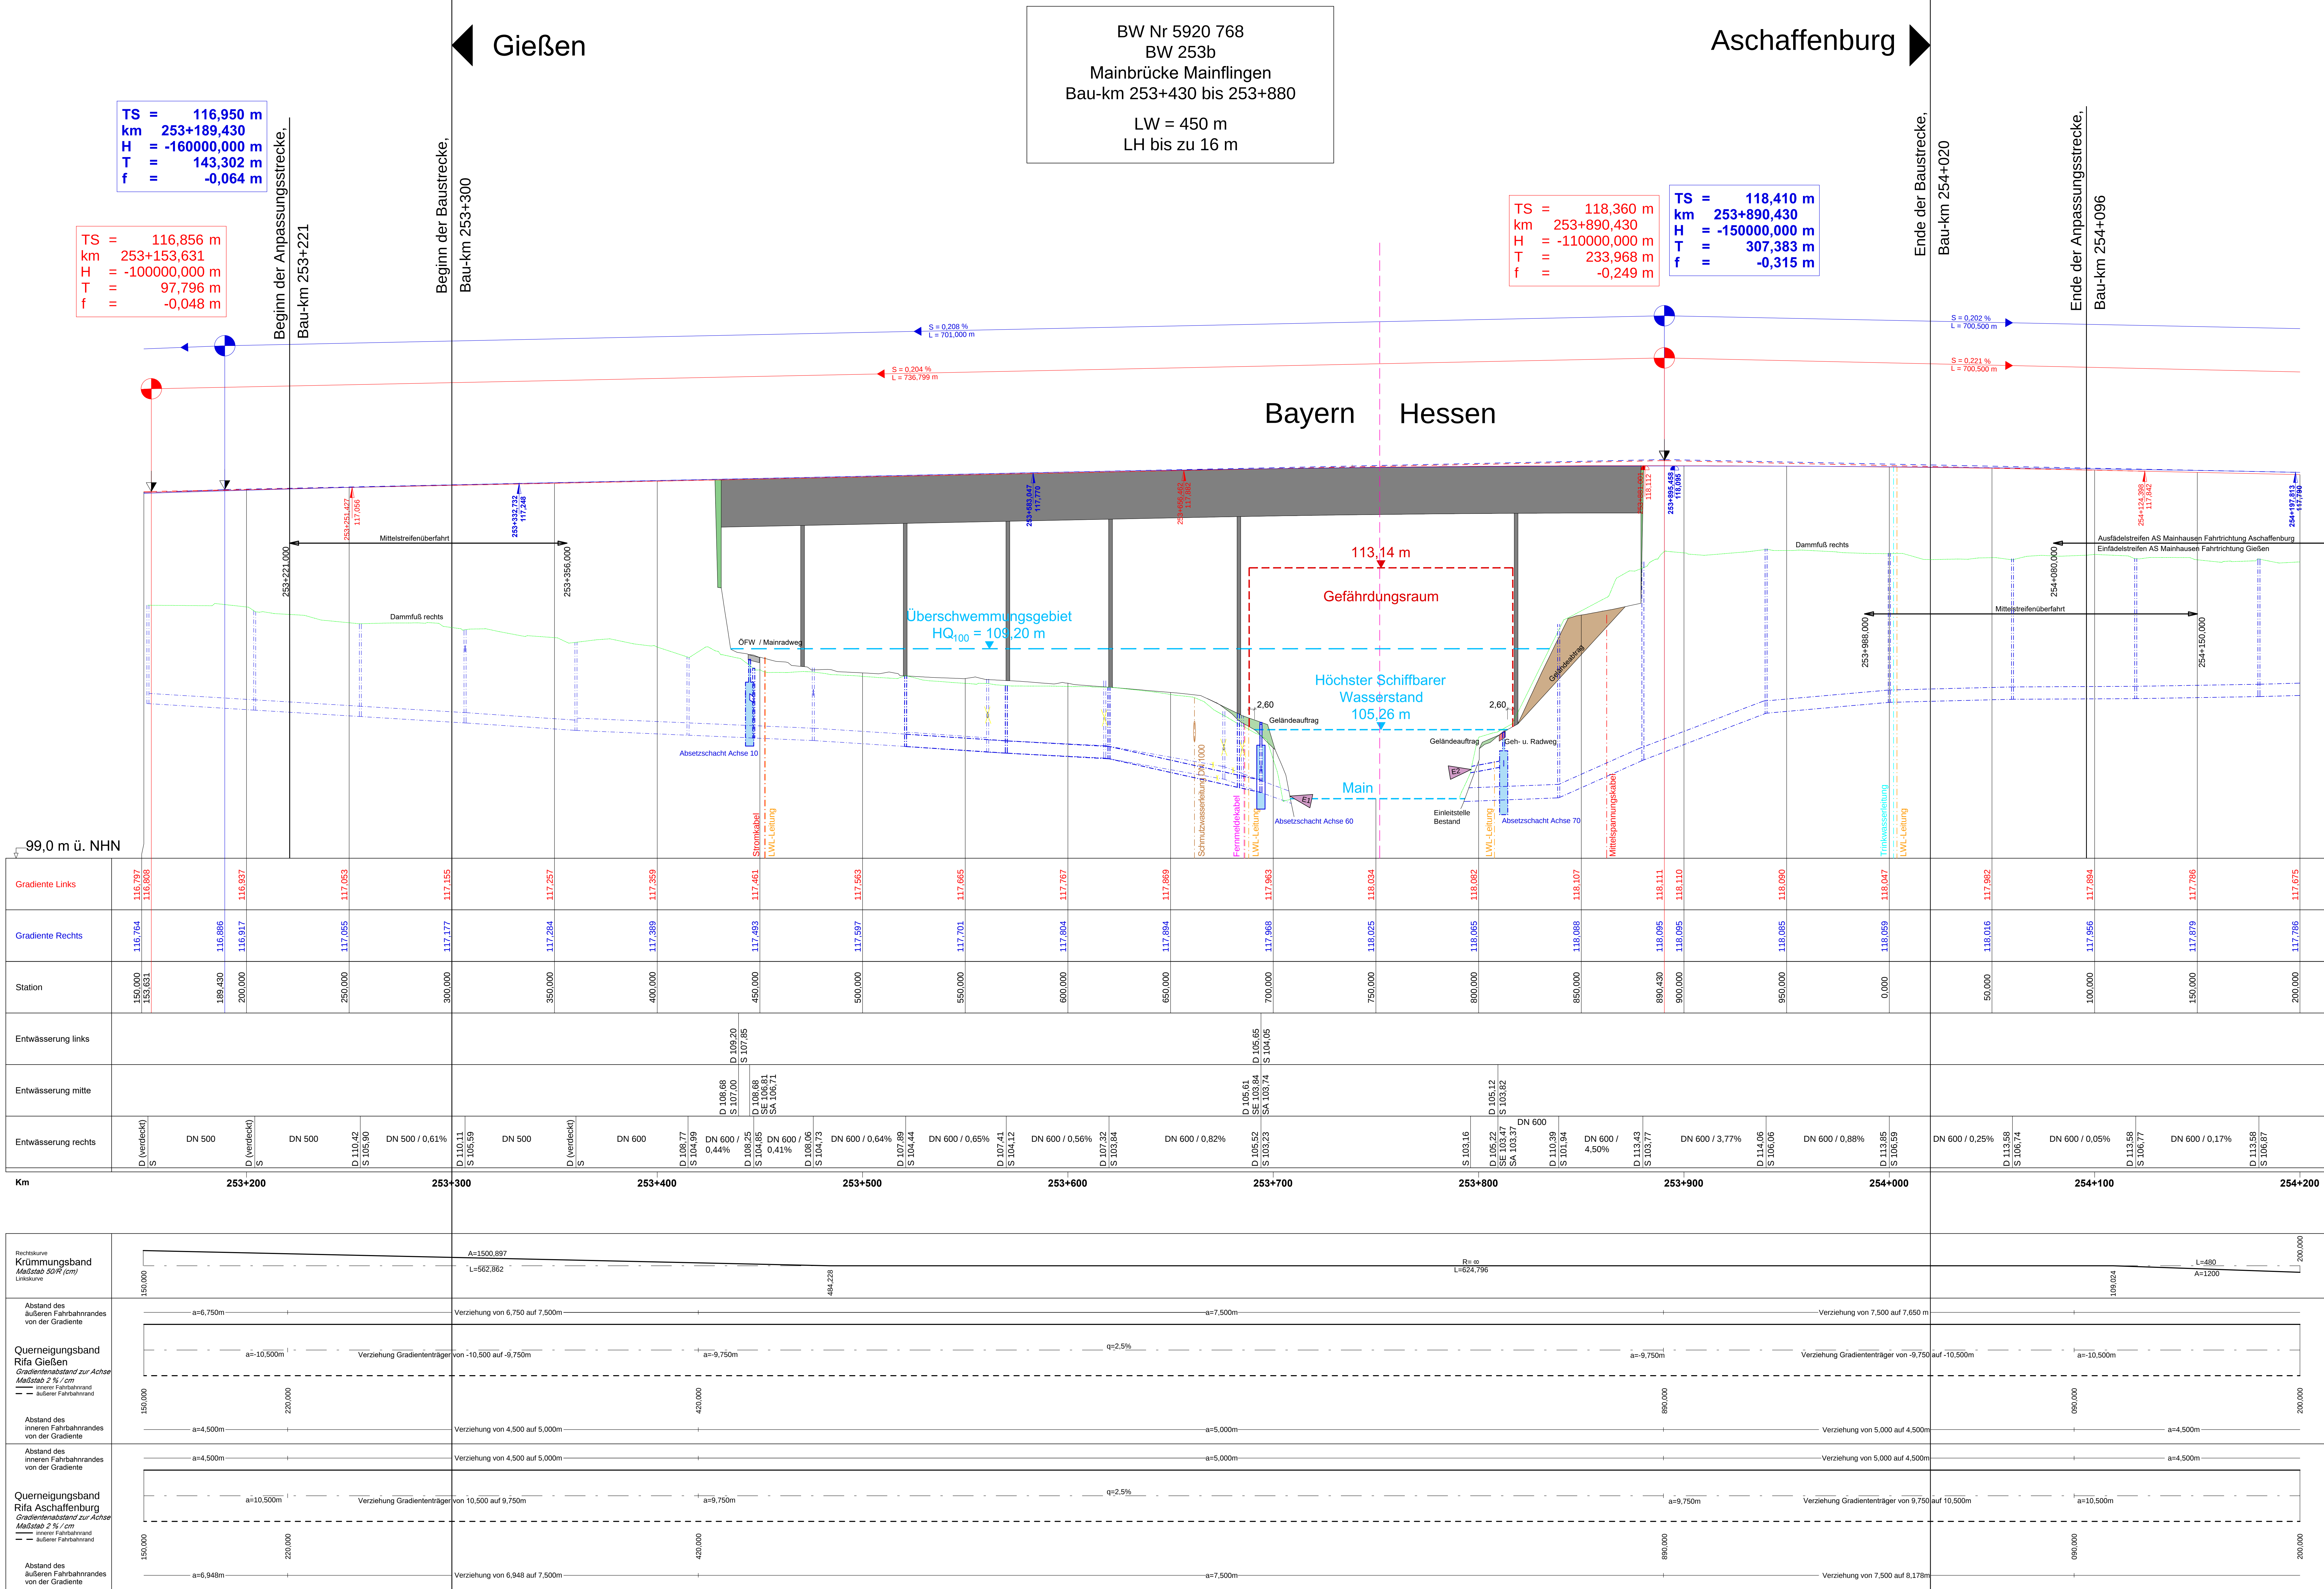

WEIMANN • INGENIEURE
Ingenieurbüro für Bauwesen
Am Bach 1
97337 Dettelbach
Tel. 09324 / 9819-0
Fax 09324 / 9819-100
E-Mail: info@weimann-ingenieure.de

Autobahndirektion Nordbayern
Flaschenhofstraße 55
90402 Nürnberg
Tel. 0911 4021-0, Fax 0911 4021-456, E-Mail: poststelle@dnb.bayern.de

FESTSTELLUNGSENTWURF
aufgestellt: 28.12.2020
aufgestellt: 28.12.2020
aufgestellt: 28.12.2020

Autobahndirektion Nordbayern
AS Kleinostheim - AS Mainhausen
Erneuerung der Mainbrücke Mainflingen, BW 253b
von Bau-km 253+300 bis 254+020

Unterlage / Blatt-Nr.: 6
Höhenplan
Endzustand
Maßstab: 1:1000 / 100

BAB A45 Gießen - Aschaffenburg
AS Kleinostheim - AS Mainhausen
Erneuerung der Mainbrücke Mainflingen, BW 253b
von Bau-km 253+300 bis 254+020