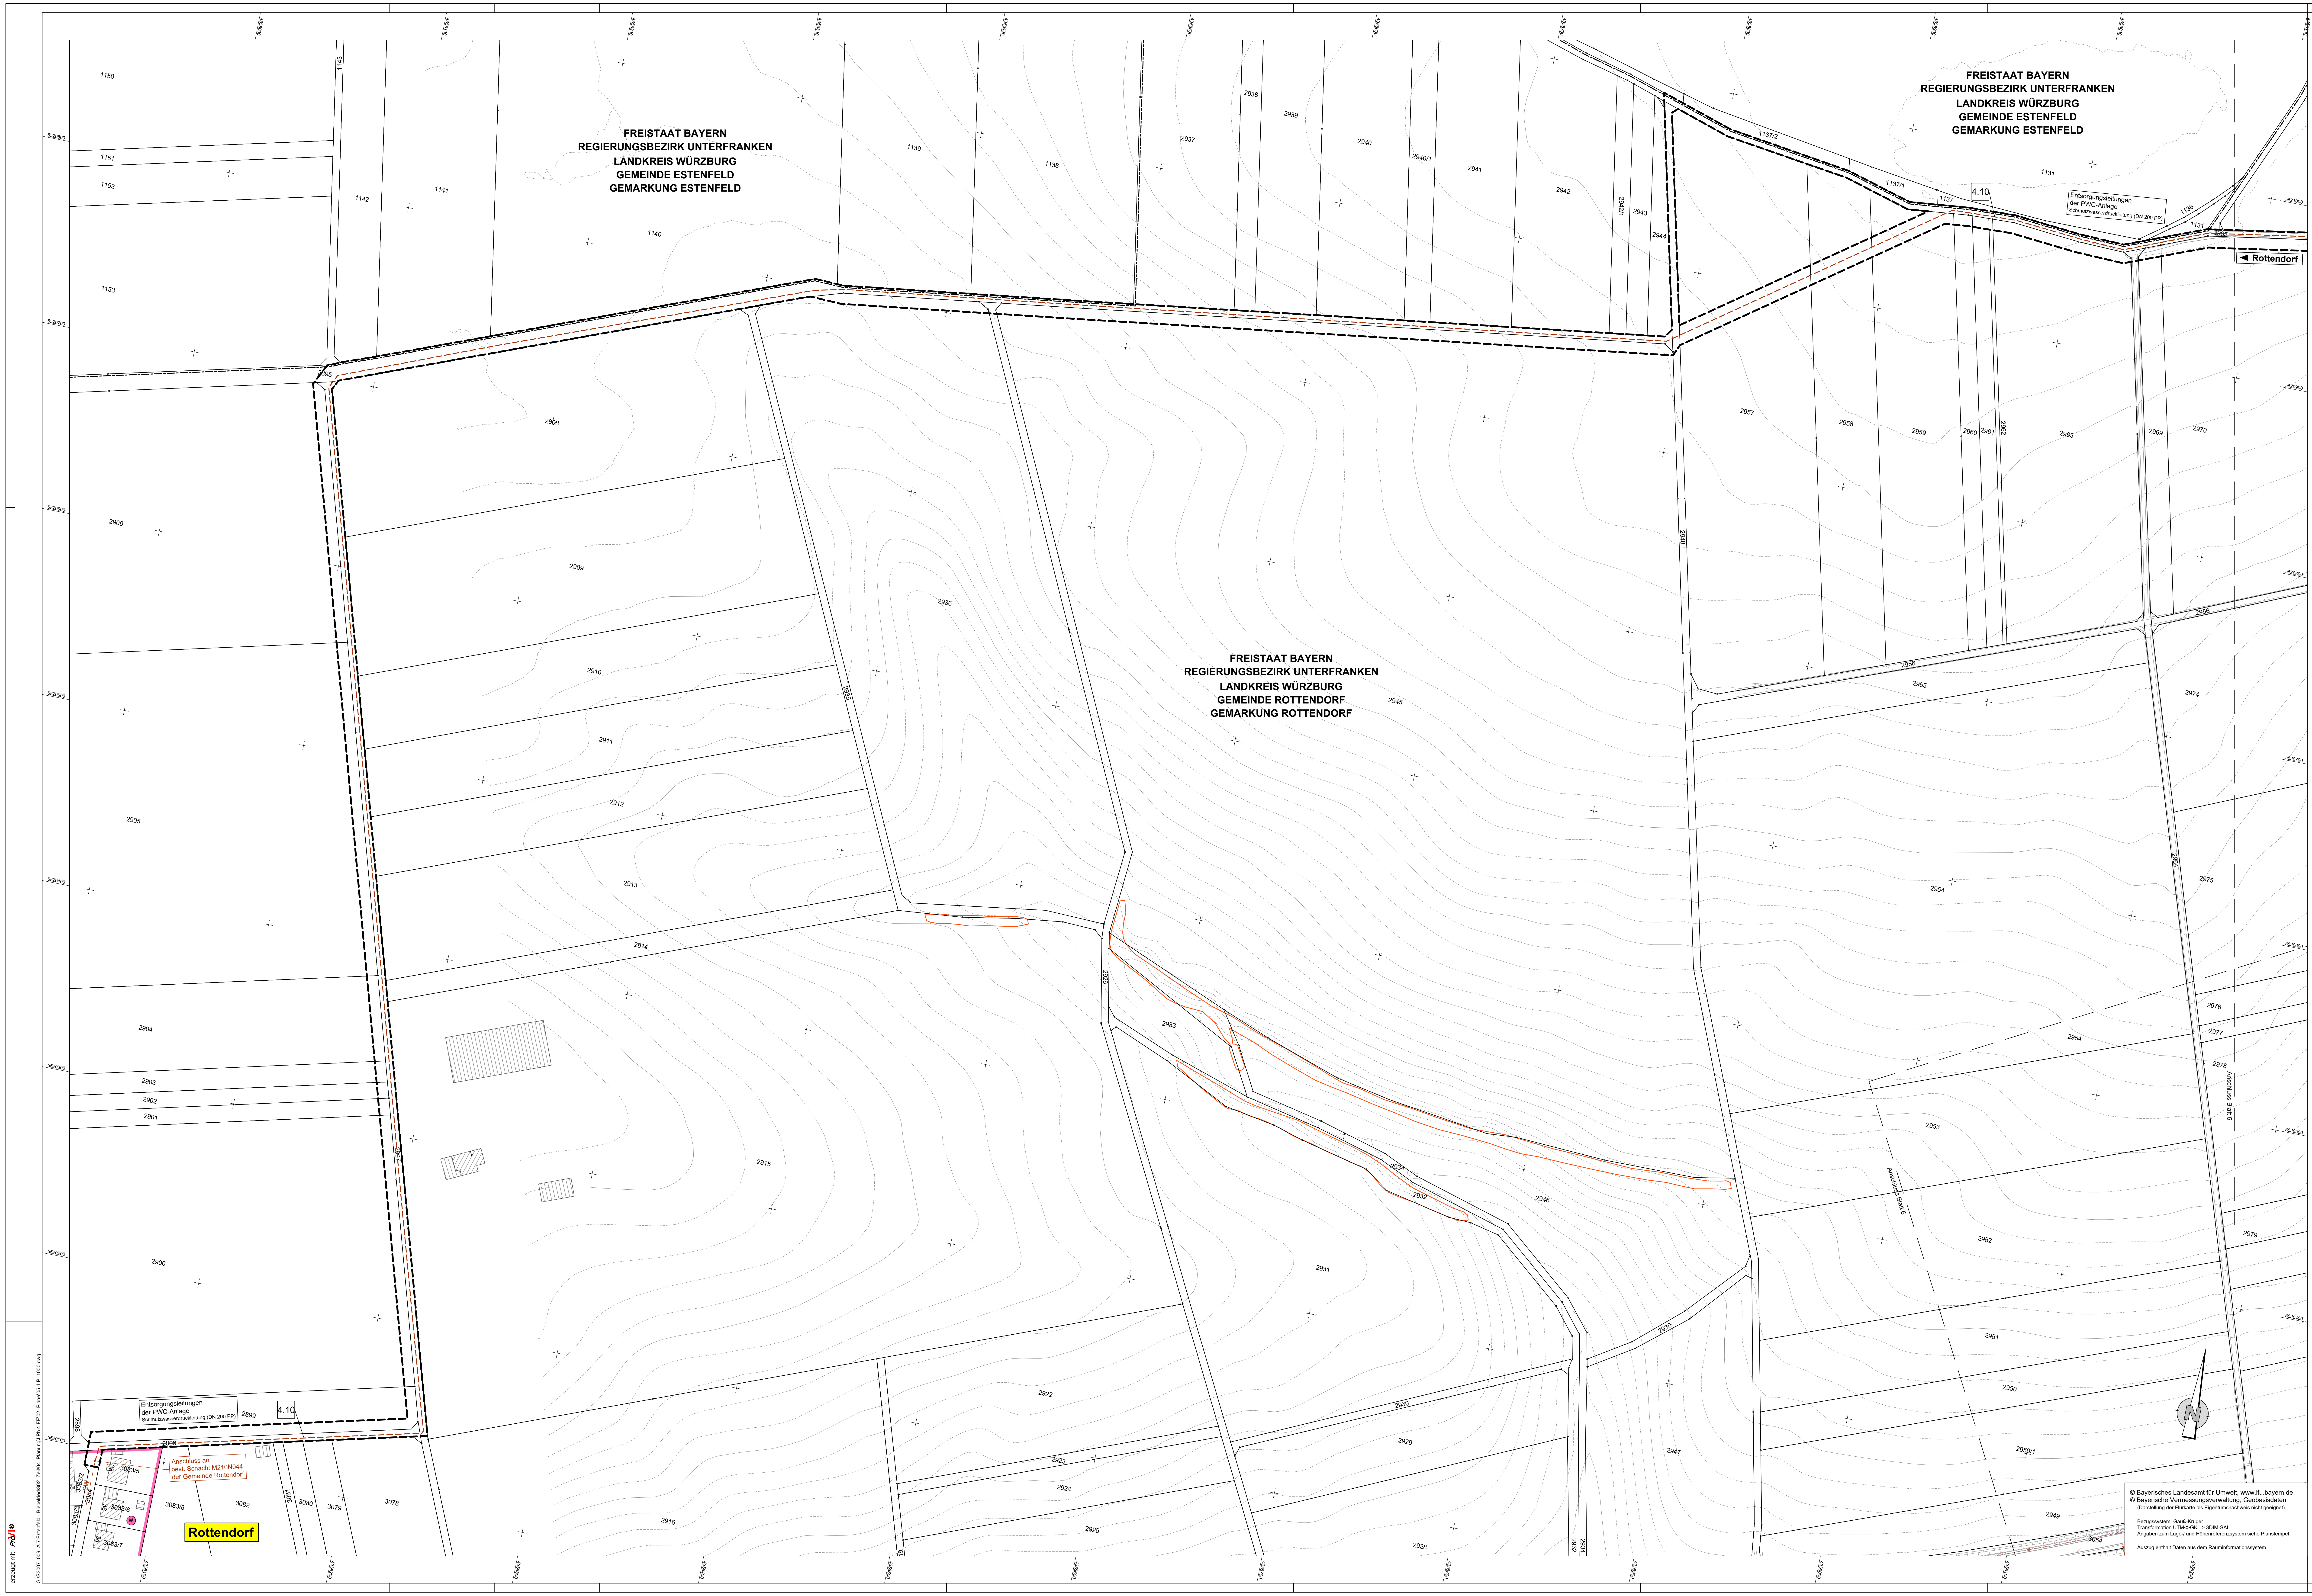
FREISTAAT BAYERN
REGIERUNGSBEZIRK UNTERFRANKEN
LANDKREIS WÜRZBURG
GEMEINDE ESTENFELD
GEMARKUNG ESTENFELD
FREISTAAT BAYERN
REGIERUNGSBEZIRK UNTERFRANKEN
LANDKREIS WÜRZBURG
GEMEINDE ESTENFELD
GEMARKUNG ESTENFELD
FREISTAAT BAYERN
REGIERUNGSBEZIRK UNTERFRANKEN
LANDKREIS WÜRZBURG
GEMEINDE ROTTENDORF
GEMARKUNG ROTTENDORF
4.10
Entsorgungsleitungen
der PWC-Anlage
Schmutzwasserdruckleitung (DN 200 PP)
◄ Rottendorf
4.10
Entsorgungsleitungen
der PWC-Anlage
Schmutzwasserdruckleitung (DN 200 PP)
Anschluss an
best. Schacht M210N044
der Gemeinde Rottendorf
Rottendorf
SW
W
Anschluss Blatt 5
Anschluss Blatt 6
N
1150
1151
1152
1153
1143
1142
1141
1140
1139
1138
2937
2938
2939
2940
2940/1
2941
2942
2942/1
2943
2944
1137/2
1137/1
1137
1131
1136
2965
2895
2906
2905
2904
2903
2902
2901
2900
2899
2898
2896
2908
2909
2910
2911
2912
2913
2914
2915
2916
2935
2936
2945
2948
2957
2958
2959
2960
2961
2962
2963
2969
2970
2956
2955
2974
2975
2954
2976
2977
2978
2979
2953
2952
2951
2950
2950/1
2949
3054
2964
2926
2933
2934
2932
2931
2946
2947
2930
2929
2928
2922
2923
2924
2925
3083/5
3083/2
3083/3
3084
3083/6
3083/7
3083/8
3082
3081
3080
3079
3078
21
38
36
34
4358000
4358100
4358200
4358300
4358400
4358500
4358600
4358700
4358800
4358900
4359000
4359100
4359200
5521000
5520900
5520800
5520700
5520600
5520500
5520400
5520300
5520200
5520100

© Bayerisches Landesamt für Umwelt, www.lfu.bayern.de
© Bayerische Vermessungsverwaltung, Geobasisdaten
(Darstellung der Flurkarte als Eigentumsnachweis nicht geeignet)

Bezugssystem: Gauß-Krüger
Transformation UTM<>GK => 3DIM-SAL
Angaben zum Lage-/ und Höhenreferenzsystem siehe Planstempel

Auszug enthält Daten aus dem Rauminformationssystem

G:\S3007_009_A 7 Estenfeld - Biebelried\302_Zeil\04_Planung\LPh 4 FE\02_Pläne\05_LP_1000.dwg

erzeugt mit ProVI®

Zeichenerklärung

Planung

- Einschnittsböschung
- Mulde
- Versickermulde
- Bankett
- Fahrbahn
- Achse
- Fahrbahn
- Bankett
- Dammböschung
- Entwässerungsgraben
- öffentlicher Feld- und Waldweg bituminös / wassergebunden
- Fahrbahnteiler / Insel / Parkstreifen
- Geländemodellierung
- Neigungsbrechpunkt mit Angabe von Ausrundungshalbmesser, Längsneigung und Abstand zum nächsten Neigungsbrechpunkt (H = 2000 m; +0,500 % 75.530 m; -0,500 % 42.280 m)
- Gradientenhochpunkt
- Gradiententiefpunkt
- Querneigung (2,5%)
- Brücke mit Widerlager
- öffentlicher Feld- und Waldweg Grünweg
- Gehweg
- Grünfläche

Sonstiges

- freizuhaltendes Sichtfeld
- RBFA 660-2R Retentionsbodenfilteranlage-Regenrückhaltebecken mit Nummer
- Rückbaufläche
- Gräben / Bäche mit Fließrichtung
- vorhandene Lärmschutzwand
- Gabionenwand
- Lärmschutzwand
- Baufeldgrenze
- Wildschutzzaun
- Biotopschutzzaun bauzeitlich
- Reptilienschutzzaun bauzeitlich

Entwässerung

vorhanden Rückbau geplant

- Regenwasserleitung mit Angabe von Fließrichtung
- Rohrdurchlass mit Böschungsstück
- ● Kontrollschacht
- ⊙ Ablaufschacht
- ▪ Fahrbahnablauf
- • Schlitzrinnenablauf

Versorgungseinrichtungen

vorhanden	geplant	
W		Trinkwasserleitung
G		Gasleitung
E		E-Freileitung
E		E-Leitung
F		Fernmeldeleitung
LWL		LWL-Kabel
BAB-E		BAB-E-Kabel
BAB-F		BAB-Fernmeldekabel
BAB-LWL		BAB-LWL
SW		Schmutzwasserleitung
SW-D		Schmutzwasserdruckleitung

Regelungsverzeichnis

- 4.5 Nr. im Regelungsverzeichnis

Straßennetz

- A 7 Bundesautobahn
- St 2450 Staatsstraße
- WÜ 26 Kreisstraße

Verwaltung

- Kreisgrenze
- Gemeindegrenze
- Gemarkungsgrenze
- Flurstücksgrenze

Schutzgebiete Natur, Landschaft, Wasser

- geschütztes Biotop
- BD Bodendenkmal
- wassersensibler Bereich
- W III A Wasserschutzzone III A
- W III B Wasserschutzzone III B
- Deponie
- Abbau von Bodenschätzen
- Wald

Gebiete und Flächen

- Ⓦ Wohnbaufläche
- Ⓜ gemischte Baufläche
- Ⓖ gewerbliche Baufläche
- Ⓢ Sonderbaufläche
- Gr Grünfläche


Kürnach
AS Würzburg/Estenfeld
Fulda
Estenfeld
2
3
4
5
5a
6
7
8
9
10
Rothof
Effeldorf
AK Biebelried
Ulm ►
Neuhof
Rottendorf

Entwurfsbearbeitung:

SRP
Schneider+Partner

bearbeitet:	Nov. 2021	Selle
gezeichnet:	Nov. 2021	Lindt
geprüft:	Dez. 2023	Gräfe

Projekt-Nr.: S3007_009

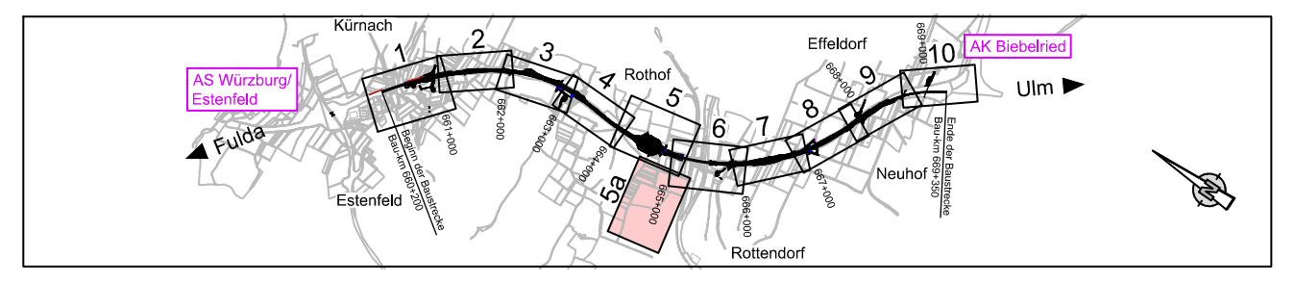Nürnberg, 08.12.2023 i.V. S.

Die Autobahn
Niederlassung Nordbayern
Flaschenhofstraße 55, 90402 Nürnberg

bearbeitet:	A111	Ballon
gezeichnet:		
geprüft:	A11	Rudhardt

PSP-Nr.: A-02233-00

Datei: 05_LP_1000.PDF

Nr.	Art der Änderung	Datum	Zeichen

Lagesystem	DHDN/GK - (EPSG 31468)	Stand Kataster	Dezember 2023
Höhensystem	DHHN2016(NHN) - (EPSG 7837)	Bestandsvermessung	August 2018

FESTSTELLUNGSENTWURF

Die Autobahn GmbH des Bundes

Straße / Abschn.-Nr. / Station: A7 von 260 / 0,815 bis 9,065 li. FB / 9,965 re. FB

PROJIS-Nr.: 09 912 614 10

Unterlage / Blatt-Nr.: 5 / 5a

Lageplan
Schmutzwasserleitung
PWC Kapellenholz

Maßstab: 1 : 1.000

6-streifiger Ausbau der BAB A7 Fulda - Würzburg
südlich AS Würzburg-Estenfeld - AK Biebelried

von Bau-km 660+200 bis Bau-km 668+450 li. FB / 669+350 re. FB

Aufgestellt: 14.12.2023
Niederlassung Nordbayern
Abteilung A1 Planung
i.A. Rudhardt
Rudhardt, Teamleiter

Geprüft: 14.12.2023
Niederlassung Nordbayern
Abteilung A1 Planung
i.A. G. Maiwald
Maiwald, Abteilungsleiter