


Entwässerungsabschnitt 5 E5
(BAB A7)
Bau-km 661+677 - Bau-km 664+285
A₁ = 8,29 ha → RBFA 663-1R
Ableitung in Erlenbach

Entwässerungsabschnitt 6 E6
(BAB A7 mit PWC-Anlage + Rohrbrücke)
Bau-km 664+285 - Bau-km 665+520
A₁ = 7,39 ha → RBFA 665-1R
Ableitung in Graben zur Landseite

Gabionen (Ost)
Bau-km 664+300 bis 664+720
Höhe 4 m über Gradiente

Gabionen (West)
Bau-km 664+300 bis 664+725
Höhe 4 m über Gradiente

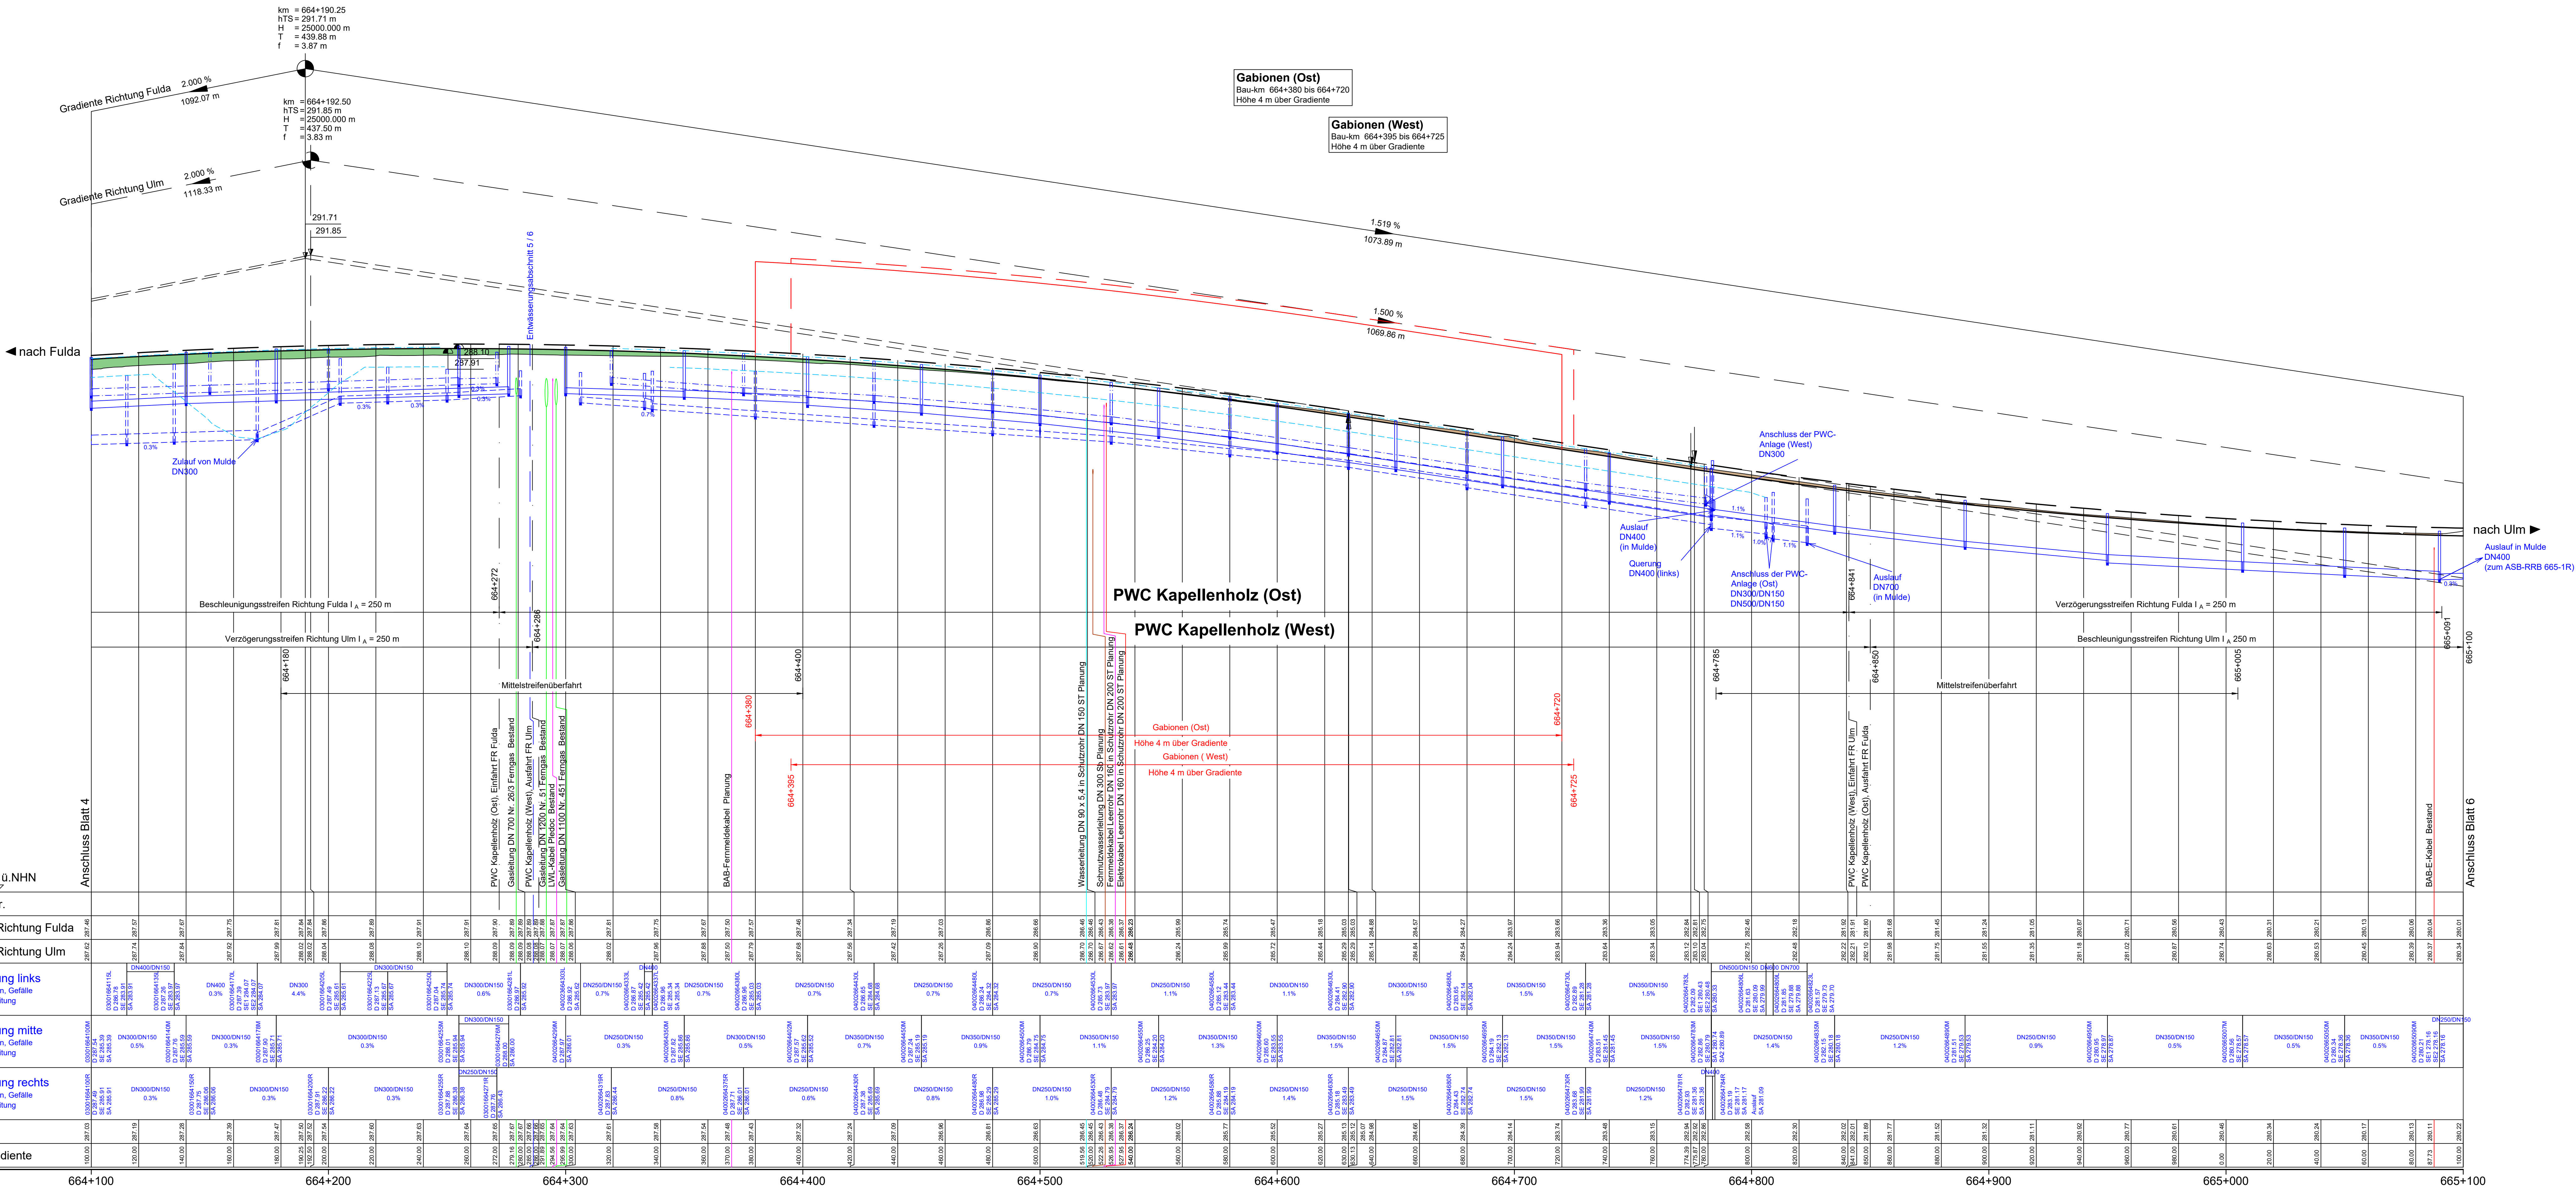

Zeichenerklärung

Höhenplan

- Gradientenhochpunkt
- Gradiententiefpunkt
- Ausrundungsbeginn Kuppel / Ausrundungsende Wanne
- Damm
- Einschnitt
- Rohrleitung links
- Rohrleitung mitte
- Rohrleitung rechts
- Schacht links
- Schacht mitte
- Schacht rechts
- Graben / Mulde links
- Graben / Mulde rechts

Legende:
D = Deckelhöhe Schacht
S = Sohlhöhe Schacht
SE = Sohlhöhe Einlauf
SA = Sohlhöhe Auslauf

Hinweis:
Aus Übersichtsicherheitsgründen wird auf die Darstellung der Sickerleitungen verzichtet.

Entwurfsbearbeitung:

SRP
Schneider+Partner

Die Autobahn
Niederlassung Nordbayern
Fischenhofstraße 55, 90402 Nürnberg

Projekt Nr.: S3007_009
Nürnberg, 08.12.2023

bearbeitet: Nov. 2021 Seite
gezeichnet: Nov. 2021 Limit
geprüft: Dec. 2023 Grotz
Proj.-Nr.: A-02233-00
Nürnberg, 08.12.2023

Nr.	Art der Änderung	Datum	Zeichen

Lagesystem: DHDN/GK - (EPSG 31468) | Stand Kataster: Dezember 2023
 Höhensystem: DHHN2016(NHN) - (EPSG 7837) | Bestandsvermessung: August 2018

FESTSTELLUNGSENTWURF

Die Autobahn GmbH des Bundes

Unterlage / Blatt-Nr.: 6.1 / 5
Höhenplan
 BAB A7 - Achse 001T
 Bau-km 664+100 - Bau-km 665+100
 PWC Kapellenholz
 Maßstab: 1 : 1.000/100

6-streifiger Ausbau der BAB A7 Fulda - Würzburg südlich AS Würzburg-Estfeld - AK Biebelried
 von Bau-km 660+200 bis Bau-km 668+450 l. FB / 669+350 re. FB

Aufgestellt: 14.12.2023
 Niederlassung Nordbayern
 Abteilung A1 Planung

Geprüft: 14.12.2023
 Niederlassung Nordbayern
 Abteilung A1 Planung

erzeugt mit **ProV**
 G:\SIBT_009_A1_Estfeld-Biebelried\2023_Planung\PH+FE02_Planung_E_L_1P_1000.dwg