


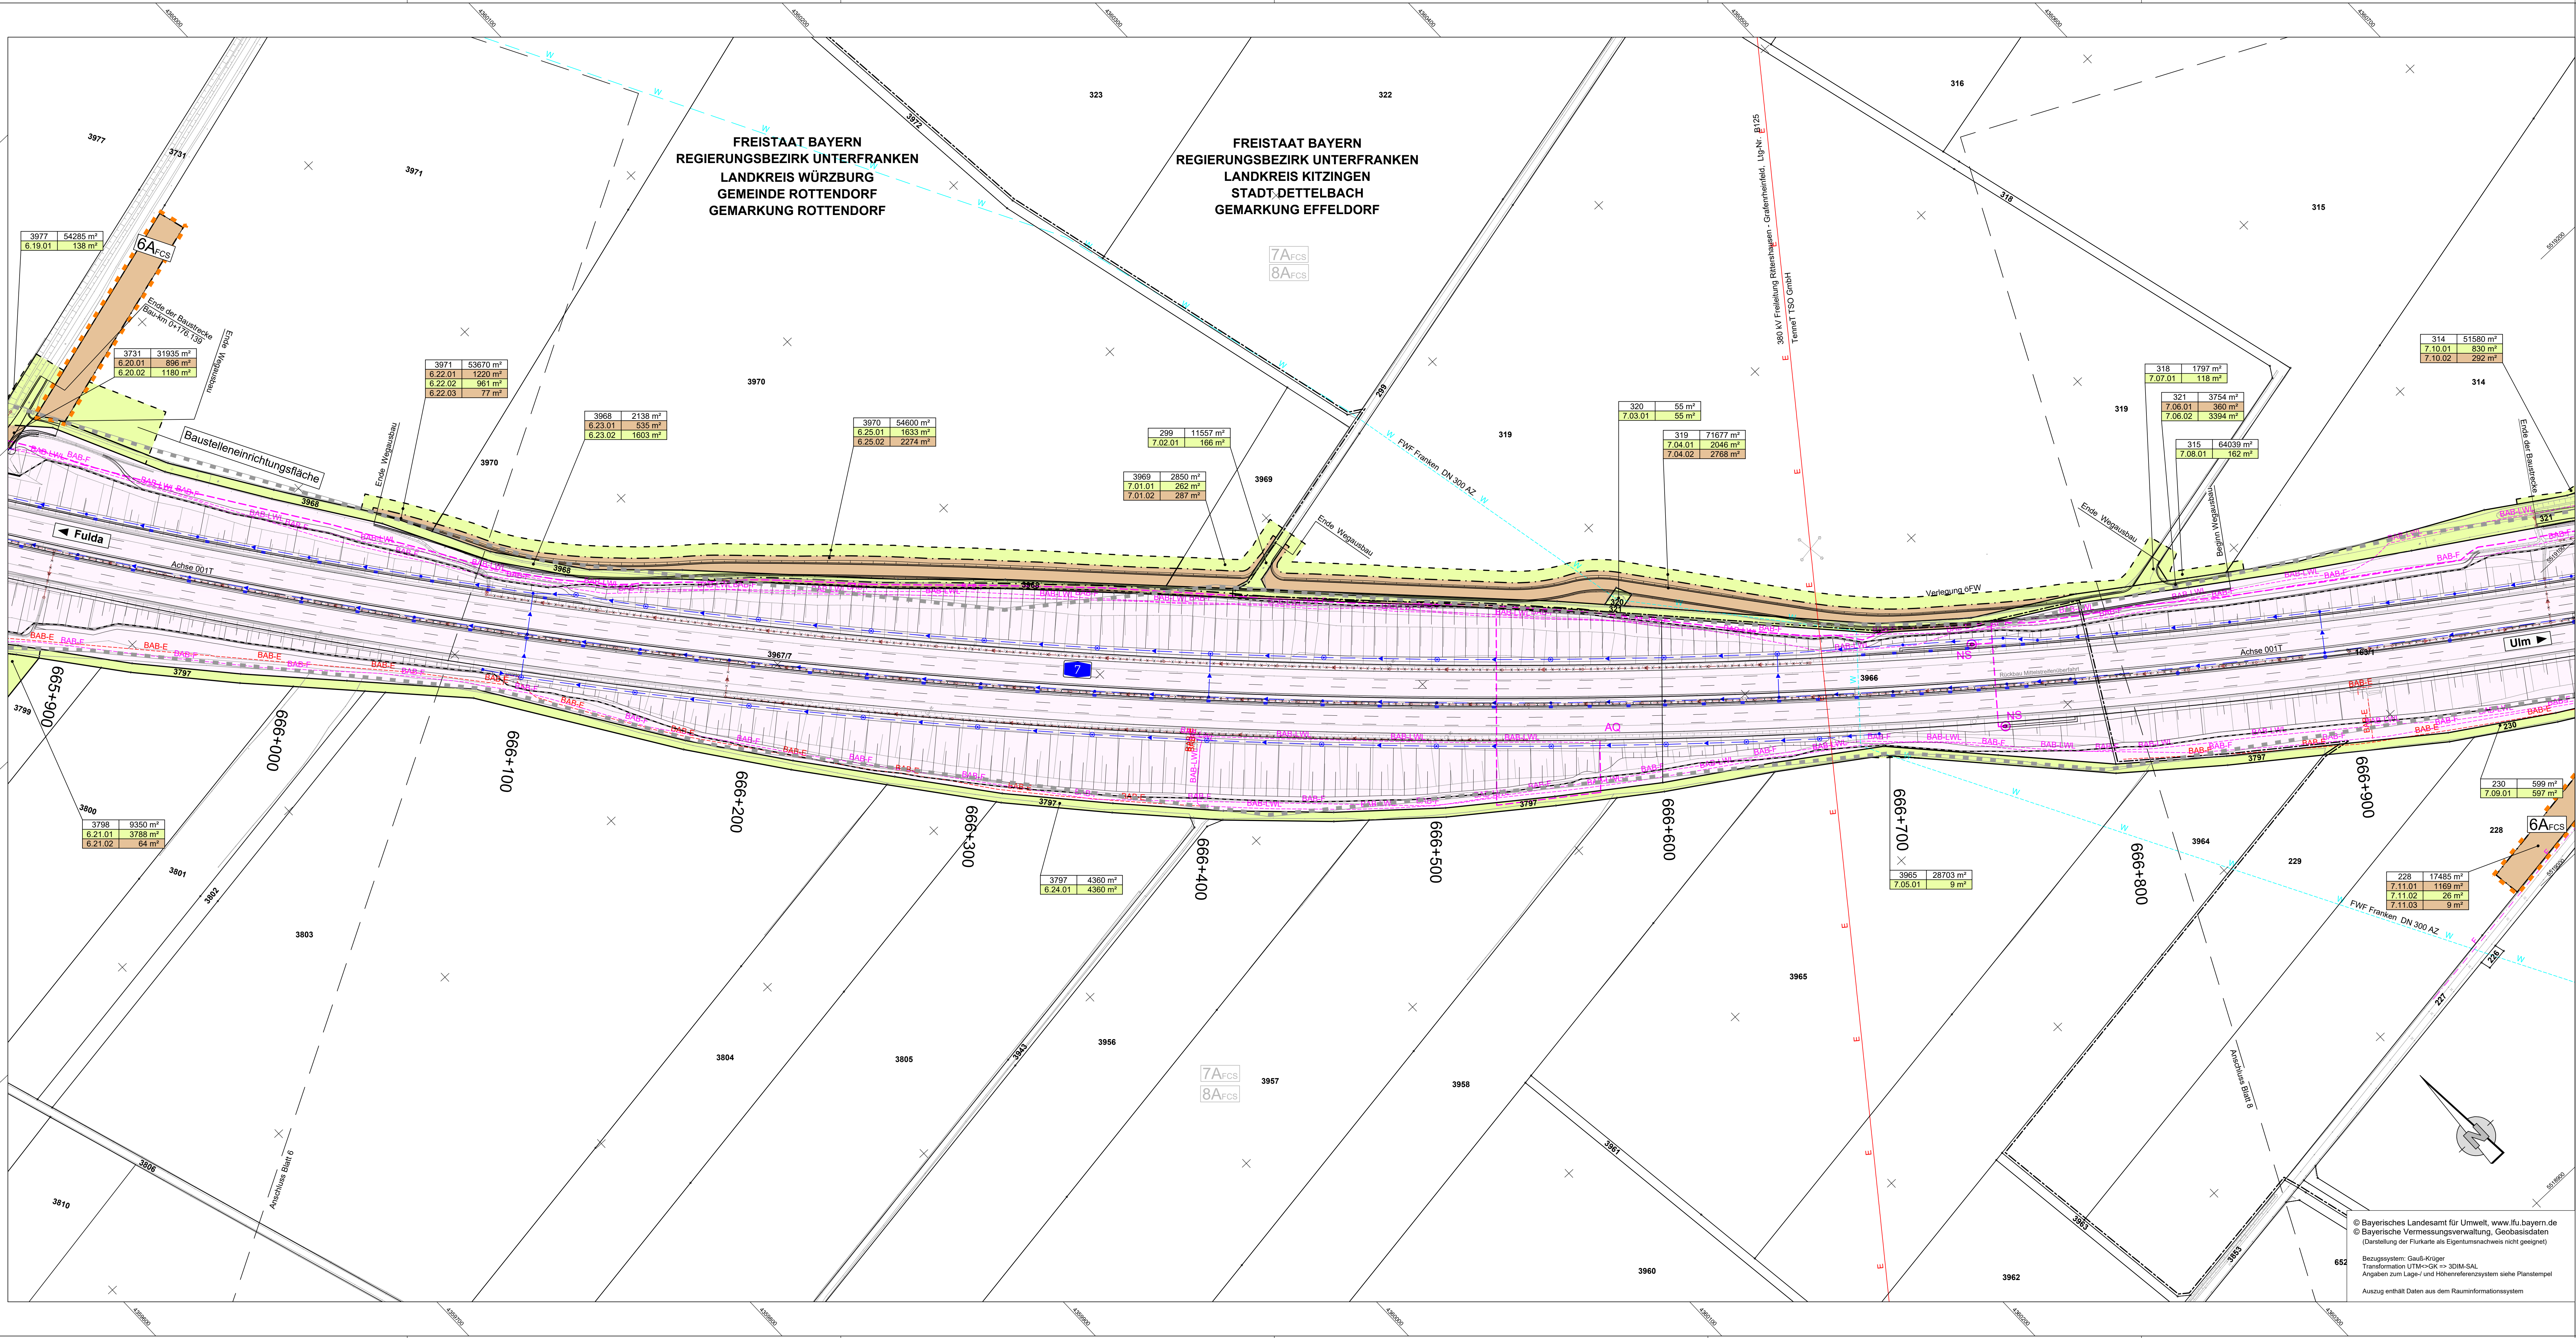

Zeichenerklärung

- Grunderwerb**
- zu erwerbende Fläche
 - vorübergehend in Anspruch zu nehmende Fläche
 - dauernd zu belastende Fläche
 - Eigentum der Bundesrepublik Deutschland
- Flur / Flurstück / Größe des Flurstückes
- Id. Nr. im Grunderwerbsverzeichnis / Größe der Teilfläche
- Nr. des Grunderwerbsplanes
- 34 Id. Nr. des betroffenen Flurstückes
- 1 Teilfläche eines Flurstückes
- Zusammengehörigkeitspfeil
- Gemeindegrenze
- Gemarkungsgrenze
- Flurstücksgrenze
- außerhalb / innerhalb des Baufeldes
- Flurstücksnummer
- 215
- LBP-Maßnahme
- Maßnahmensuchraum

Übersicht der Maßnahmensuchräume siehe Unterlage 9.1 Maßnahmenübersichtsplan

Entwässerung


- vorhanden Rückbau geplant
- Regenwasserleitung mit Angabe von Niederdruck
- Rohrdurchlass mit Böschungsstück

Versorgungseinrichtungen

- vorhanden geplant
- Trinkwasserleitung
- Gasleitung
- E-Freileitung
- E-Leitung
- Fernmeldeleitung
- LWL-Kabel
- BAB-E-Kabel
- BAB-Fernmeldekabel
- BAB-LWL
- Schutzwasserleitung
- Schmutzwasserdruckleitung

Sonstiges

- Wildschutzzäun
- vorhandene Lärmschutzwand
- Gabionenwand
- Lärmschutzwand

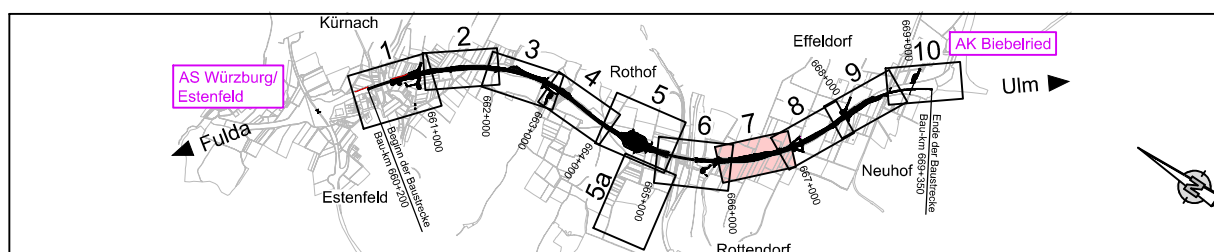

Entwurfsbearbeitung:	bearbeitet: Nov. 2021	Selle
	gezeichnet: Nov. 2021	Lindt
	geprüft: Dez. 2021	Grafle
	Projekt-Nr.: S3007_009	
	Nürnberg, 08.12.2023	

Die Autobahn	bearbeitet: A111	Balton
Niederlassung Nordbayern	gezeichnet: A111	Rudhardt
Flaschenhofstraße 55, 90402 Nürnberg	PSP-Nr.: A-02233-00	
	Datum: 10.11.2023	

Nr.	Art der Änderung	Datum	Zeichen

Lagesystem	DHDN/GK - (EPSG 31466)	Stand Kataster	Dezember 2023
Höhensystem	DHHN2016(NHN) - (EPSG 7837)	Bestandsvermessung	August 2018

FESTSTELLUNGSENTWURF

Die Autobahn GmbH des Bundes	Unterlage / Blatt-Nr.: 10.1/7
Straße / Abschn.-Nr. / Station: A7 von 260 / 0,815 bis 9,065 li. FB / 9,965 re. FB	Grunderwerbsplan
PROJUS-Nr.: 09 912 614 10	Bau-km 666+000 - Bau-km 666+350
Maßstab: 1 : 1.000	
6-streifiger Ausbau der BAB A7 Fulda - Würzburg	
südlich AS Würzburg-Estfeld - AK Biebelried	
von Bau-km 660+200 bis Bau-km 668+450 li. FB / 669+350 re. FB	
Aufgestellt: 14.12.2023	Geprüft: 14.12.2023
Niederlassung Nordbayern	Niederlassung Nordbayern
Abteilung A1 Planung	Abteilung A1 Planung
IA: Rudhardt, Teamleiter	IA: M. Biebelried, Abteilungsleiter