


FREISTAAT BAYERN
REGIERUNGSBEZIRK UNTERFRANKEN
LANDKREIS KITZINGEN
STADT DETTELBACH
GEMARKUNG EFFELDORF
312

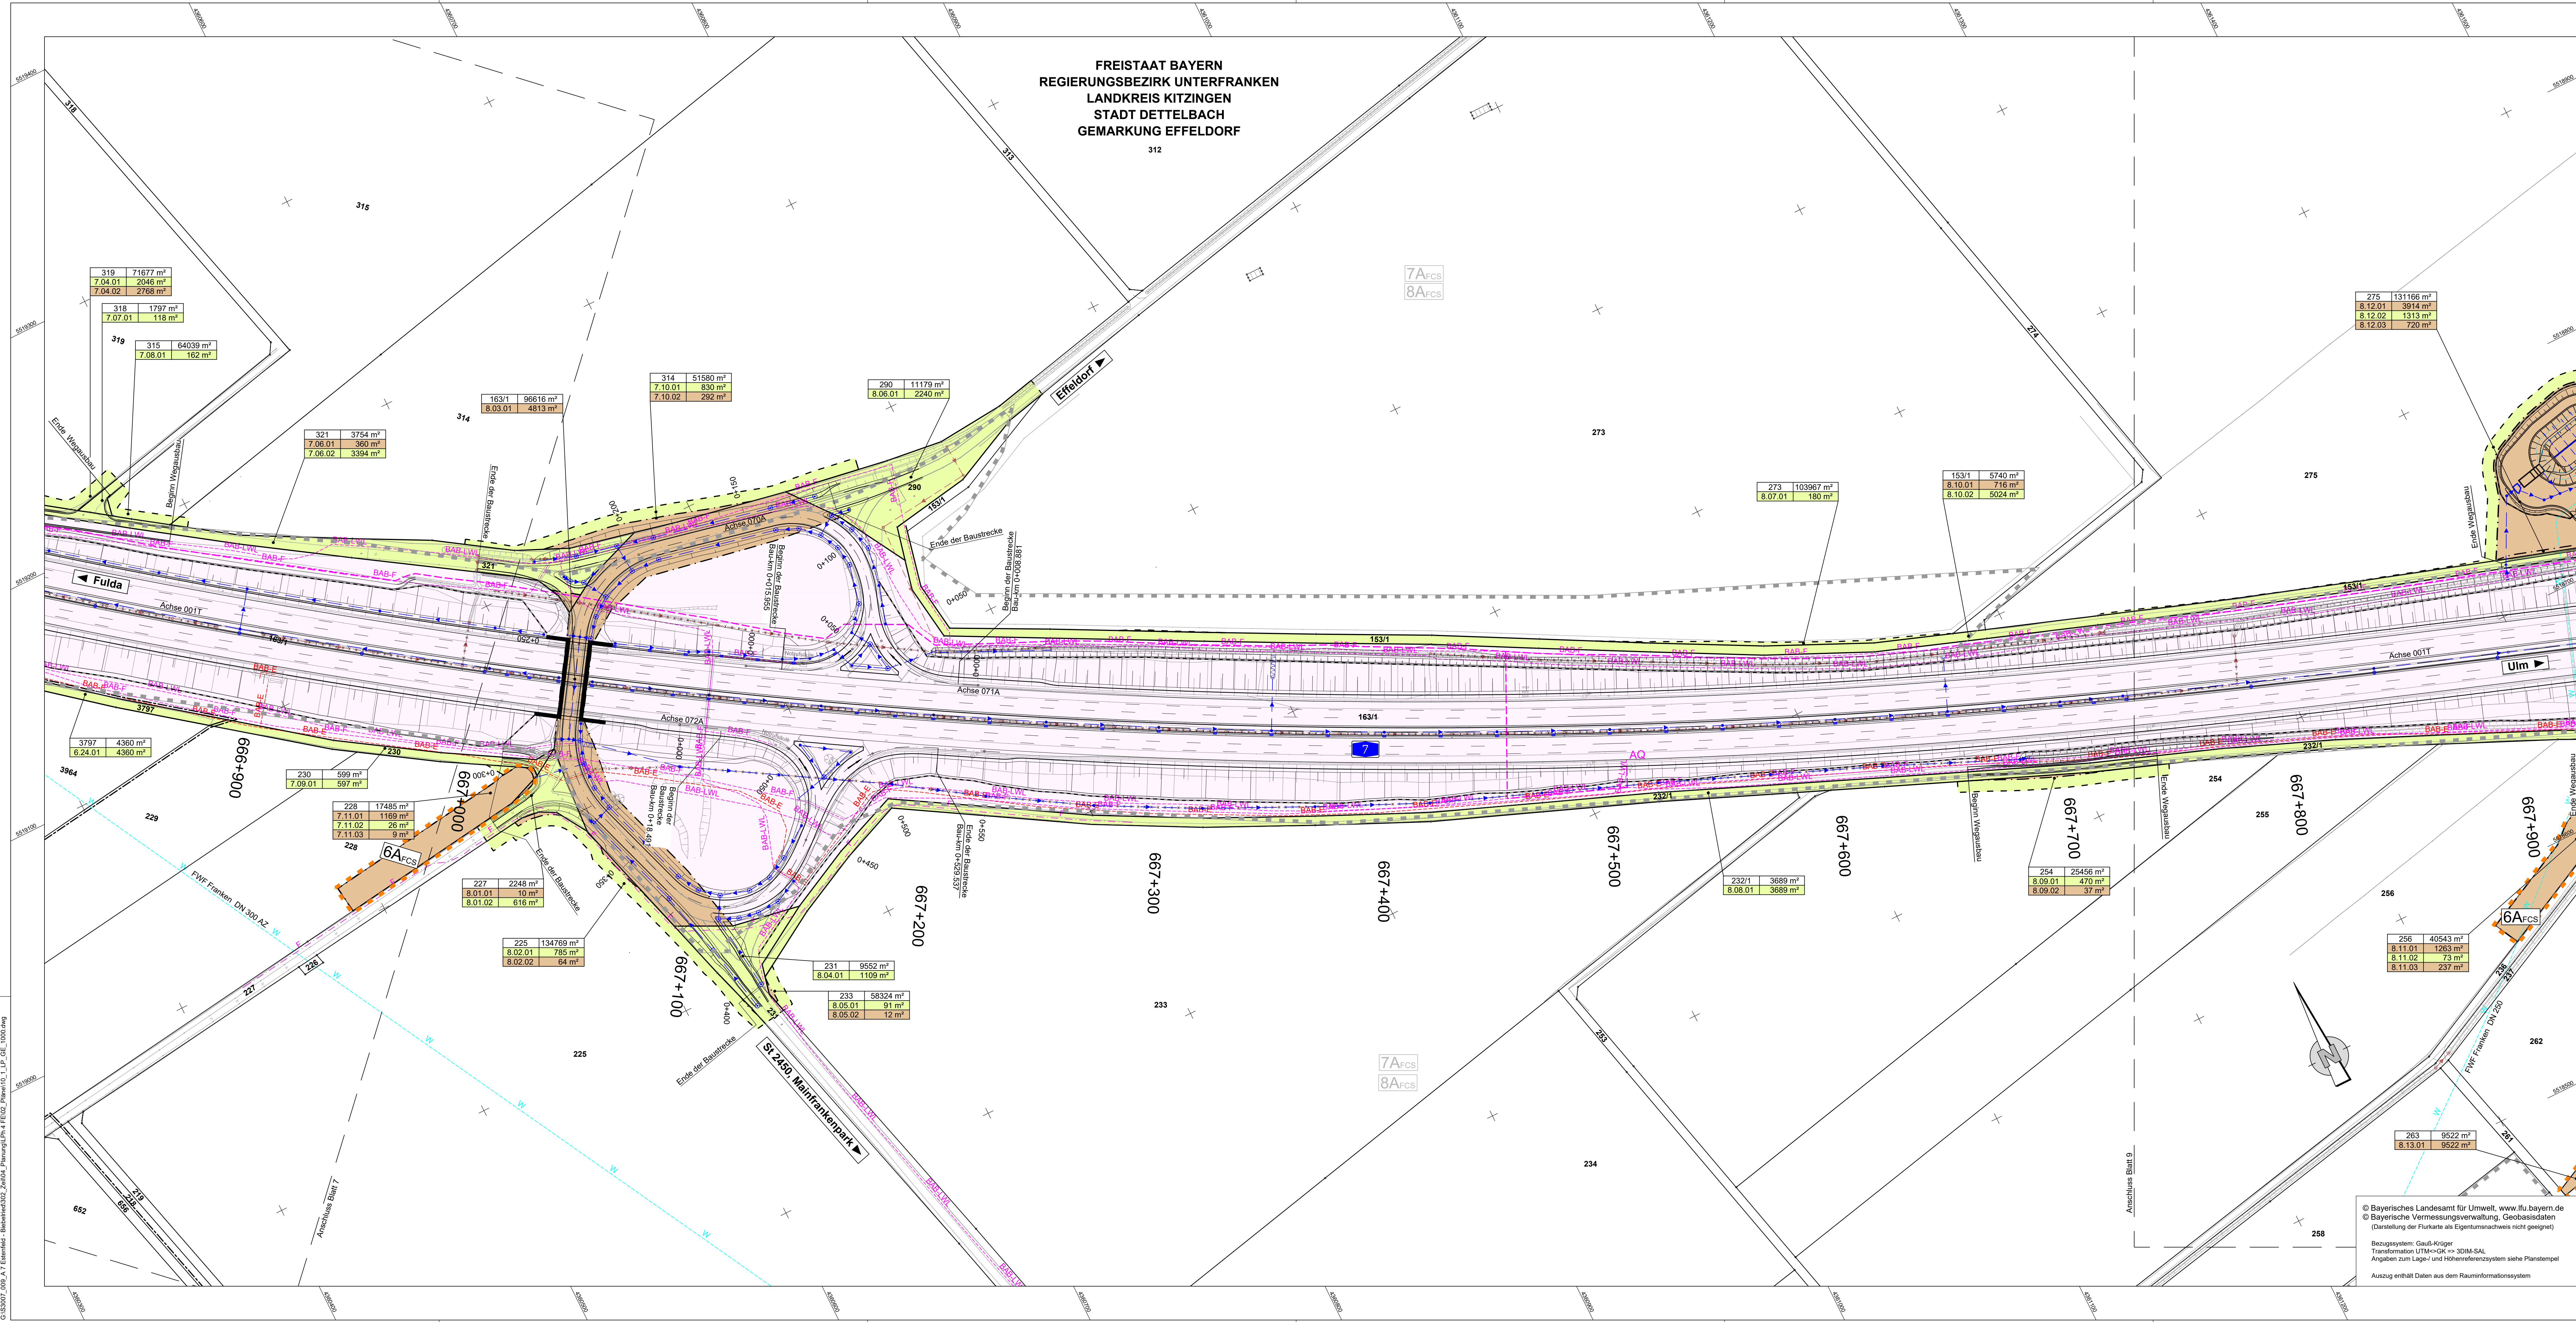

Zeichenerklärung

Grunderwerb	
	zu erwerbende Fläche
	vorübergehend in Anspruch zu nehmende Fläche
	dauernd zu belastende Fläche
	Eigentum der Bundesrepublik Deutschland
	Flur / Flurstück / Größe des Flurstückes
	Id. Nr. im Grunderwerbsverzeichnis / Größe der Teilfläche 34 Id. Nr. des Grundwertplanes 1 Teilfläche eines Flurstückes
	Zusammengehörigkeitspfeil
	Gemeindengrenze
	Gemarkungsgrenze
	Flurstücksgrenze außerhalb / innerhalb des Baufeldes
	Flurstücksnummer
	LBP-Maßnahme
	Maßnahmensuchraum

Übersicht der Maßnahmensuchräume siehe Unterlage 9.1 Maßnahmenübersichtsplan

Entwässerung

vorhanden		Rückbau		geplant	
	Regenwasserleitung mit Angabe von Friedrichtung		Regenwasserleitung mit Angabe von Friedrichtung		Regenwasserleitung mit Angabe von Friedrichtung
	Rohrdurchlass mit Böschungsstück		Rohrdurchlass mit Böschungsstück		Rohrdurchlass mit Böschungsstück

Versorgungseinrichtungen

vorhanden		geplant		Sonstiges	
	Trinkwasserleitung		Trinkwasserleitung		Wildschutzzäun
	Gasleitung		Gasleitung		vorhandene Lärmschutzwand
	E-Friedleitung		E-Friedleitung		Gabionenwand
	E-Leitung		E-Leitung		Lärmschutzwand
	Fernmeldeleitung		Fernmeldeleitung		
	LWL-Kabel		LWL-Kabel		
	BAB-E-Kabel		BAB-E-Kabel		
	BAB-LWL		BAB-LWL		
	BAB-F		BAB-F		
