


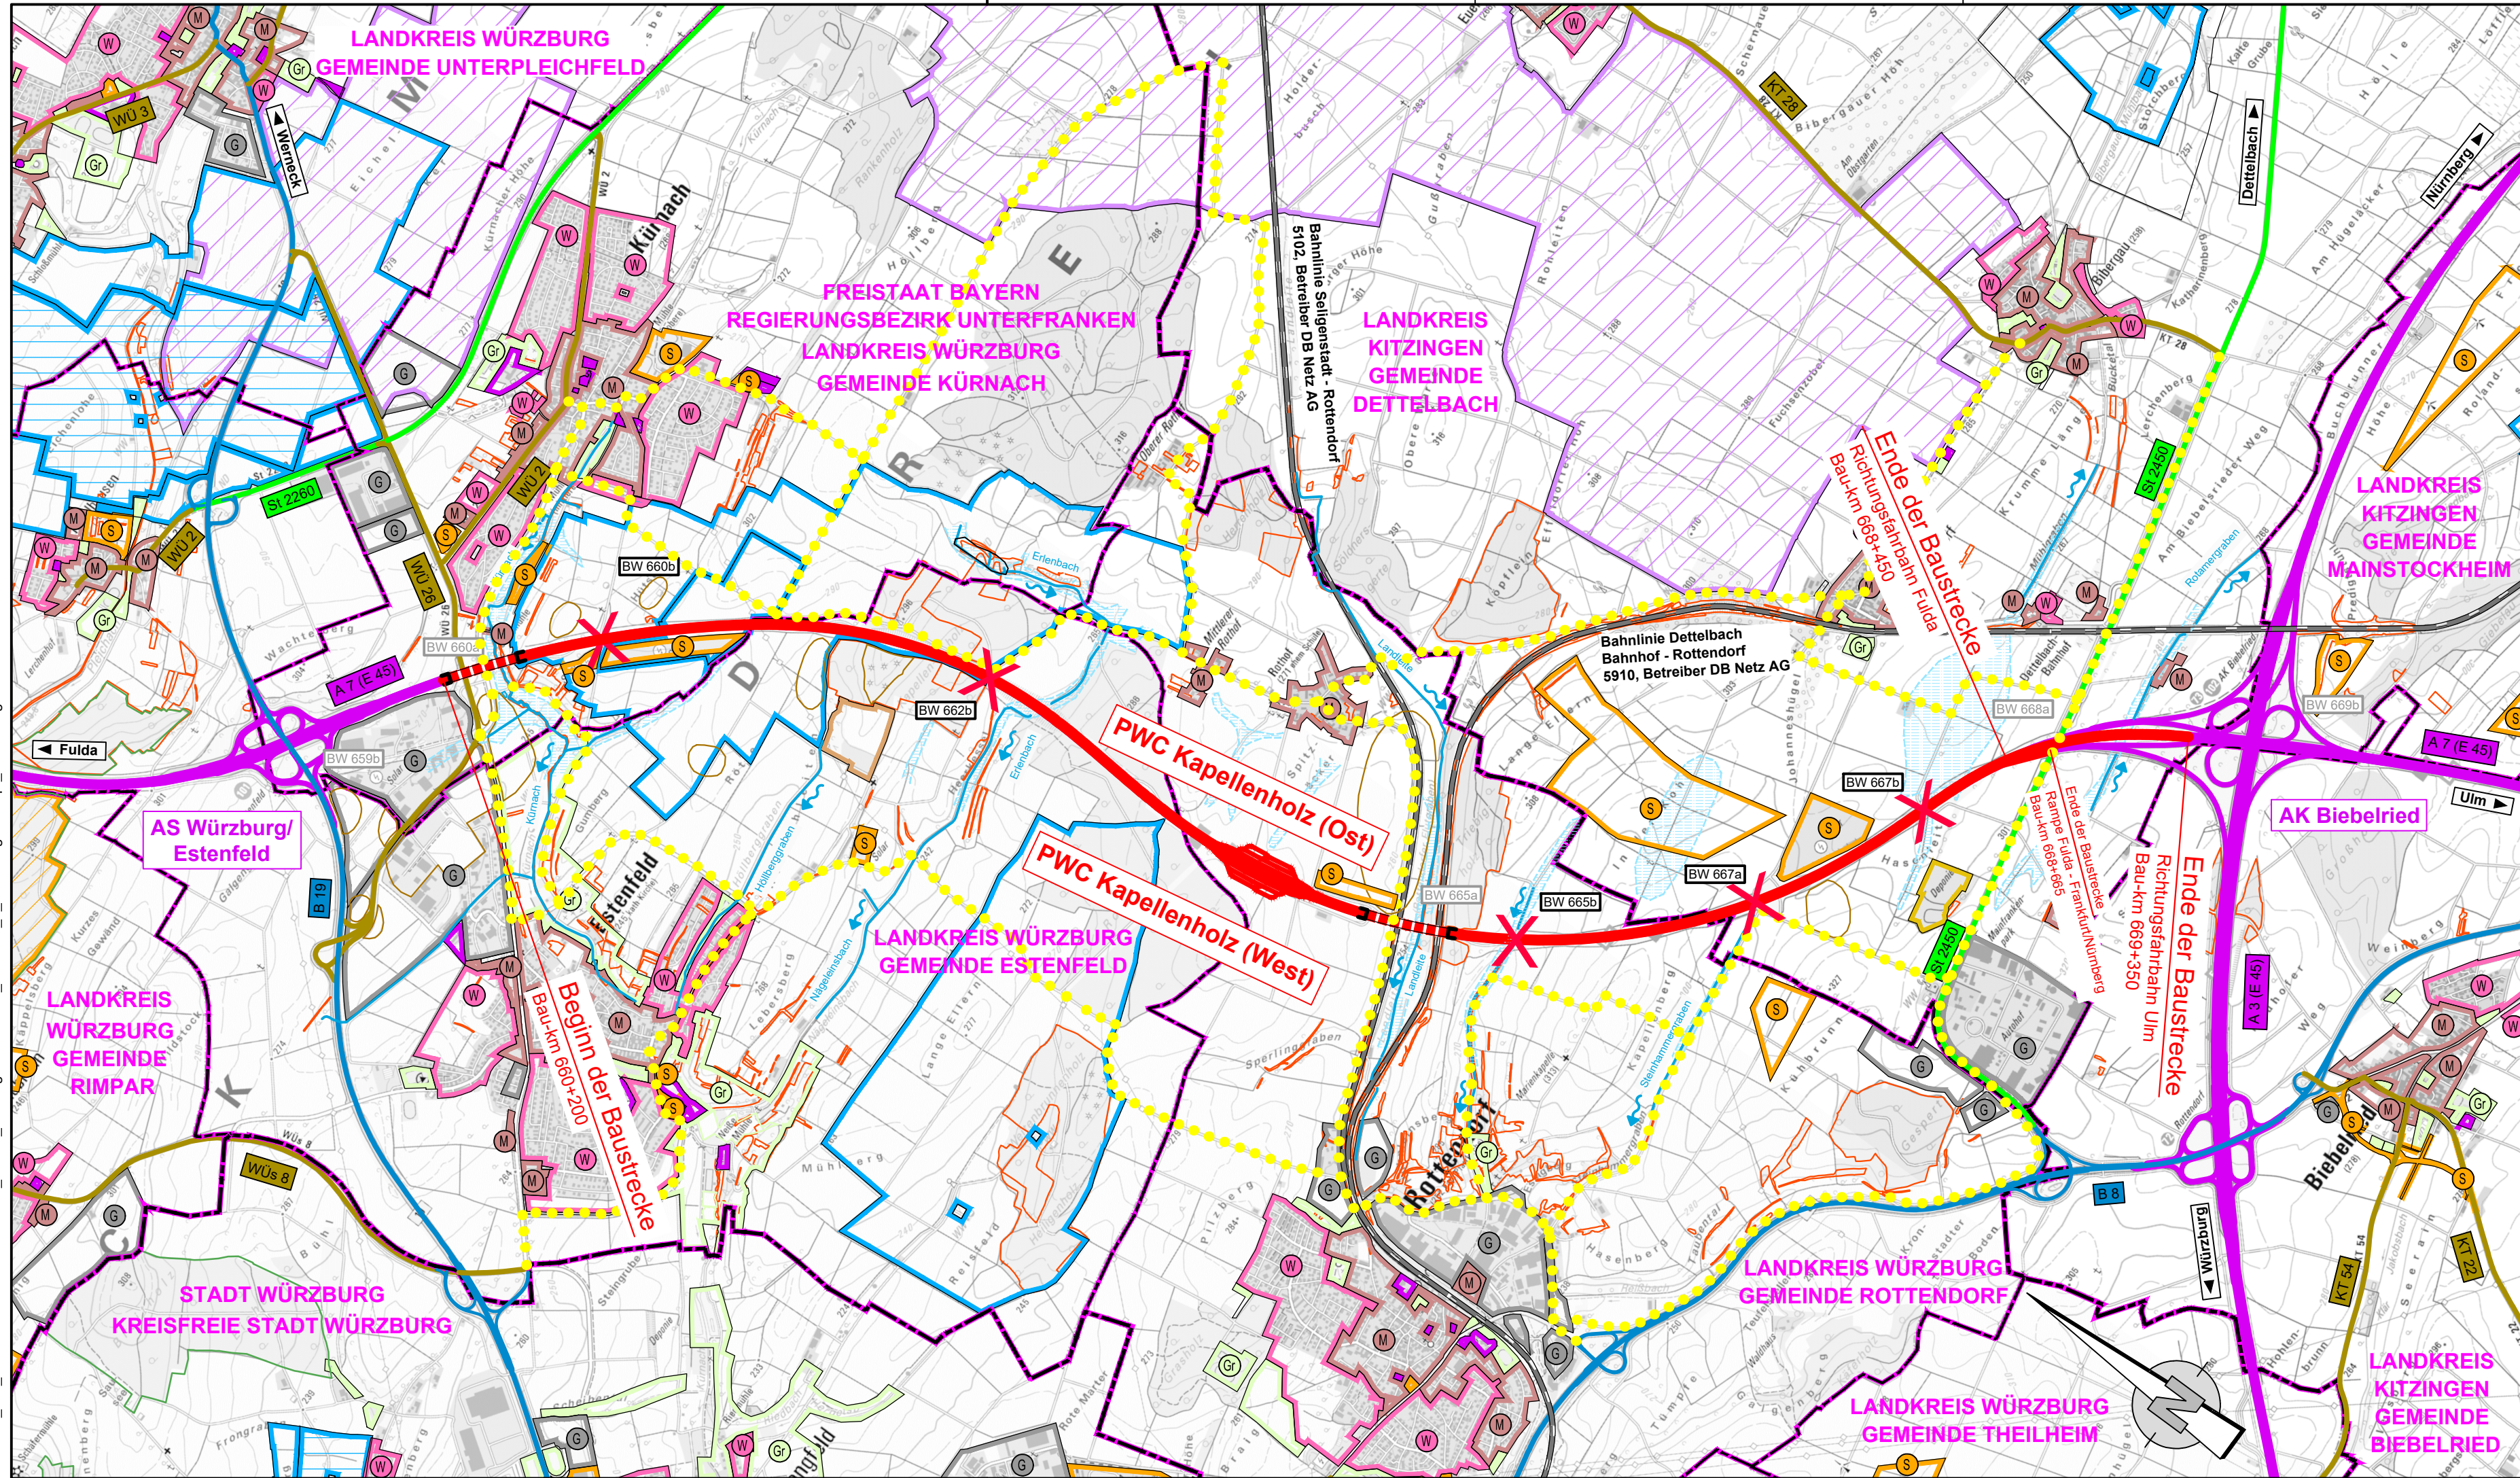

Zeichenerklärung

Planung

- Baumaßnahme / im Bau
- Großbrücke

Straßennetz

- A7 Bundesautobahn
- B19 Bundesstraße
- St 2260 Staatsstraße
- WU 26 Kreisstraße
- sonstige Straßen
- Bahnlinie

- X Gesperrte Bauwerke
- Umleitungsstrecken

Gebiete und Flächen

- W Wohnbaufläche
- M gemischte Baufläche
- G gewerbliche Baufläche
- S Sonderbaufläche
- Gemeinbedarf
- Gr Grünfläche

Schutzgebiete

Natur, Landschaft, Wasser

- FFH FFH-Gebiet
- VS Europäisches Vogelschutzgebiet
- Naturdenkmal
- geschütztes Biotop
- BD Bodendenkmal
- wassersensibler Bereich
- WU I / II Wasserschutzzone I / II
- WU III A Wasserschutzzone III A
- WU III B Wasserschutzzone III B
- Bannwald
- Deponie
- Abbau von Bodenschätzen

Verwaltung

- Kreisgrenze
- Gemeindegrenze

© Bayerisches Landesamt für Umwelt, www.lfu.bayern.de
© Bayerische Vermessungsverwaltung, Geobasisdaten
(Darstellung der Flurkarte als Eigentumsnachweis nicht geeignet)

Bezugssystem: Gauß-Krüger
Transformation UTM<->GK => 3DIM-SAL
Angaben zum Lage- und Höhenreferenzsystem siehe Planstempel

Auszug enthält Daten aus dem Rauminformationssystem

Entwurfsbearbeitung:		bearbeitet:	Nov. 2021	Selle
		gezeichnet:	Nov. 2021	Lindt
		geprüft:	Dez. 2023	Gräfe
		Projekt-Nr.: S3007_009		
		Nürnberg, 08.12.2023		
		i.v.S.f.		

	Die Autobahn	
	Niederlassung Nordbayern	
	Flaschenhofstraße 55, 90402 Nürnberg	
bearbeitet:	A111	Ballon
gezeichnet:	A11	Rudhardt
geprüft:		
PSP-Nr.:	A-02233-00	
Datei:	16_2_Umleitungskonzept_25000.PDF	

Nr.	Art der Änderung	Datum	Zeichen

Lagesystem	DHDN/GK - (EPSG 31468)	Stand Kataster	Dezember 2023
Höhensystem	DHHN2016(NHN) - (EPSG 7837)	Bestandsvermessung	August 2018

FESTSTELLUNGSENTWURF

Die Autobahn GmbH des Bundes	Unterlage / Blatt-Nr.: 16.2 / 1 Umleitungskonzept
Straße / Abschn.-Nr. / Station: A7 von 260 / 0,815 bis 9,065 li. FB / 9,965 re. FB	Maßstab: 1 : 25.000
PROJIS-Nr.: 09 912 614 10	

6-streifiger Ausbau der BAB A7 Fulda - Würzburg südlich AS Würzburg-Estenfeld - AK Biebelried von Bau-km 660+200 bis Bau-km 668+450 li. FB / 669+350 re. FB	
Aufgestellt: 14.12.2023 Niederlassung Nordbayern Abteilung A1 Planung i.A. Rudhardt, Teamleiter	Geprüft: 14.12.2023 Niederlassung Nordbayern Abteilung A1 Planung i.A. Maiwald, Abteilungsleiter