

Bauwerk 672a  
 ASB-Nr. neu: 6226 645  
 ASB-Nr. alt: 6226 675  
 Interne BW-Nr.: W07\_B672,762  
 Brücke A7 über Feldweg  
 l. Weite 7,00m (zw. WL)  
 l. Höhe 34,70m (min. üb. Fbr.)  
 km 672,762 Kr + 100,00gon  
 Br.Kl. 60

**Ende der Baustrecke,  
 Bau-km 672+810,000**


km 673+084.409  
 H = 30332,927 m  
 T = 377,264 m  
 f = 2,346 m  
 TS = 279,751 m

km 673+078.603  
 TS = 279,774 m  
 H = 30348,660 m  
 T = 384,151 m  
 f = 2,431 m

km 672+614,782  
 TS = 293,370 m  
 H = -30000,000 m  
 T = 6,016 m  
 f = -0,001 m

275 m über NHN2016

	672+300	672+400	672+500	672+600	672+700	672+800	672+900	673+000	673+100	673+200
Gradiente Rifa Ulm	301,65	301,18	300,71	299,73	298,23	296,72	295,21	293,71	292,21	290,71
Gelände Rifa Ulm	301,65	301,18	300,71	299,73	298,23	296,72	295,21	293,71	292,21	290,71
Gradiente Rifa Würzburg	301,64	301,17	300,69	299,71	298,21	296,71	295,20	293,70	292,20	290,70
Gelände Rifa Würzburg	301,65	301,19	300,70	299,72	298,22	296,72	295,21	293,71	292,21	290,71
Station	300,000	320,000	340,000	360,000	380,000	400,000	420,000	440,000	460,000	480,000

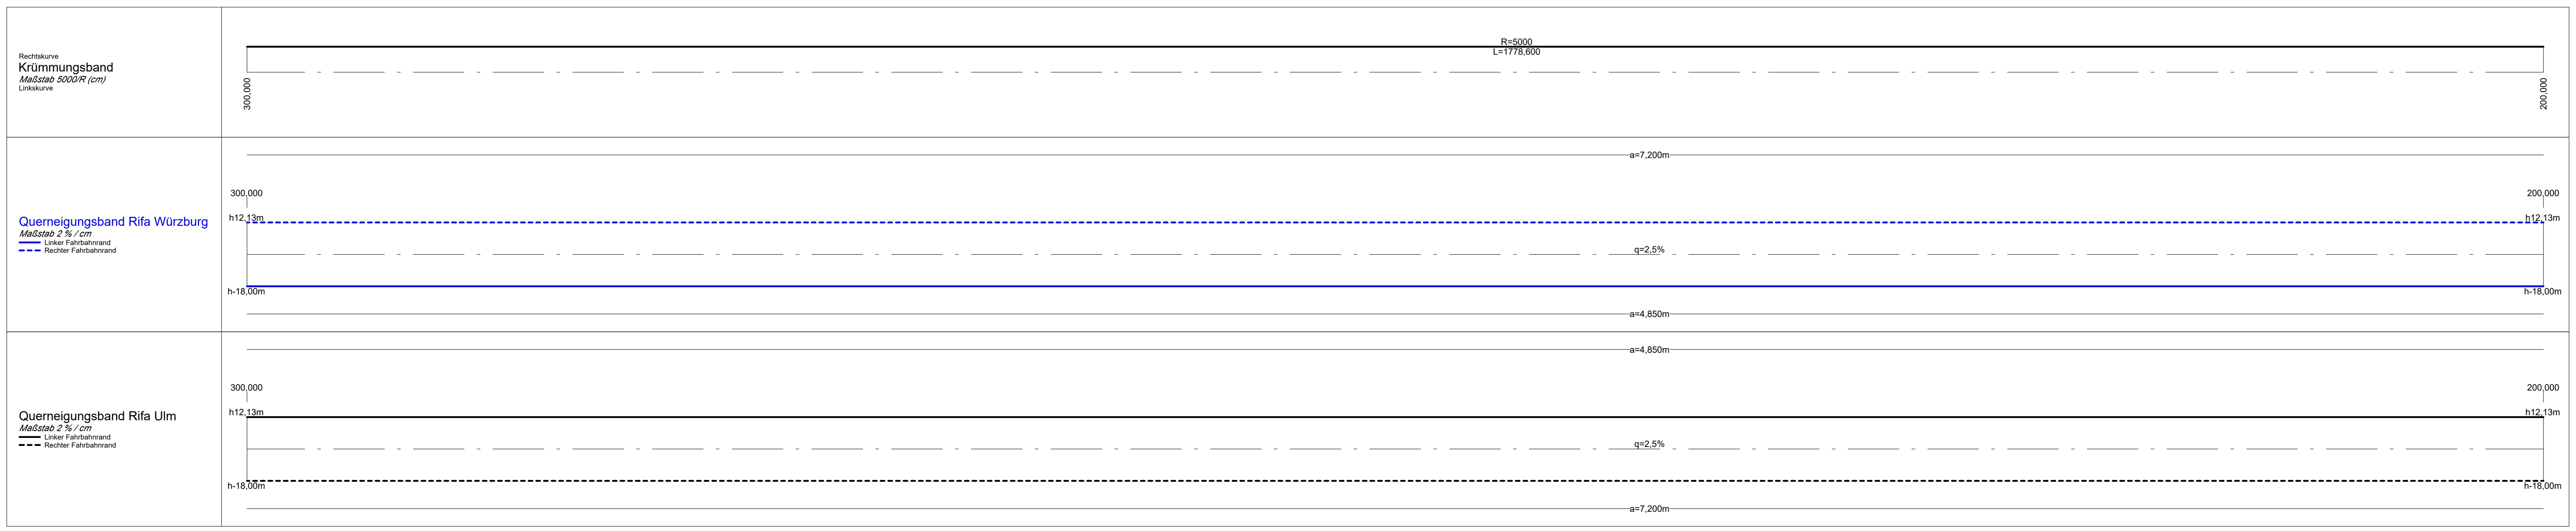

**Zeichenerklärung**

**Planung**

- Linke Fahrbahn
- Rechte Fahrbahn
- Tiefpunkt
- Hochpunkt
- Asphaltübergang
- Asphaltübergang/Wahne / Asphaltübergang/Kuppe

**Leitungen**

- E-Freileitung
- E-Leitung
- Fernmeldeleitung
- Bestandsvermessung

**Legende**

- Damm
- Einseitig

**WEIMANN INGENIEURE**  
 Ingenieurbüro für Bauwesen

Am Bach 1  
 97337 Dettelbach  
 E-Mail: info@weimann-ingenieure.de

Tel. 09324 / 9819-0  
 Fax 09324 / 9819-100

bearbeitet	A233	Stemmel
gezeichnet	A23	Scherdel
geprüft		

Datum: August 2023  
 Name: Gerhardt Wanner

**Die Autobahn**  
 Niederlassung Nordbayern

Raasenhofstraße 55, 90402 Nürnberg

bearbeitet	A233	Stemmel
gezeichnet	A23	Scherdel
geprüft		

PSB-Nr.: A-02270-00  
 Datum:

Nr.	Art der Änderung	Datum	Zeichen

Legesystem: DHDN90/GK  
 Stand: Kataster Juni 2020  
 Höhensystem: DHDN2016  
 Bestandsvermessung: September 2019

**FESTSTELLUNGSENTWURF**

Die Autobahn GmbH des Bundes  
 Straße / Abschnitt-Nr. / Station: A7 / 280 / 1.720 bis A7 / 300 / 0.828  
 PROJIS-Nr.: -

Unterlage / Blatt-Nr.: 6 / 2  
**Höhenplan**  
 Bau-km 672+300 bis Bau-km 673+200  
 Maßstab: 1 : 1000/100

**A 7, Ertüchtigungslos AS Kitzingen BW 671a - BW 672a**  
 AK Biebelried - AS Marktbreit  
 von Bau-km 671+382 bis Bau-km 672+810

Aufgestellt: 23.08.2023  
 Niederlassung Nordbayern  
 Abteilung A2 Planung  
 PK: Steinhilber, Abteilungsleiter