

Bundesland Hessen
Regierungsbezirk Kassel
Landkreis Fulda
Gemeinde Kalbach
Gemarkung Heubach
Flur 9

Anschluss an Blatt 2

Zeichenerklärung

Grunderwerb

- zu erwerbende Fläche
 - vorübergehend in Anspruch zu nehmende Fläche
 - dauernd zu belastende Fläche
 - Eigentum der Bundesrepublik Deutschland
- 123 | 123/45 | 12 345 m² Flur / Flurstück / amtliche Größe des Flurstücks
- 2.34.1 | 12 345 m² lfd. Nr. im Grunderwerbsverzeichnis / Größe der Teilfläche
2 Nr. des Grunderwerbsplanes
34 lfd. Nr. des betroffenen Flurstücks
1 Teilfläche eines Flurstücks
- Bundeslandgrenze
 - Gemeinde-/Gemarkungsgrenzen Bayern
 - Flurgrenzen Hessen
 - Flurstücksgrenze außerhalb/innerhalb des Baufeldes
 - 123/45 Flurnummer

Entwässerung


- vorhanden **geplant**
- Kontrollschacht
 - Rohrdurchlass mit Böschungskopf
 - Fließrichtung
 - Fahrablauf

Straßennetz

- A7 E45 Bundesautobahn
- KG 24 Kreisstraße
- B 27 Bundesstraße

Versorgungseinrichtungen

- vorhanden **geplant**
- BAB-Kabelanlagen
 - Telekom Fernmeldekabel
 - Bayernwerk Netz GmbH Stromkabel
 - NGN Fiber Network GmbH & Co. KG Telekommunikationskabel
 - Osthessen Netz GmbH Stromkabel
 - Kanal Kläranlage

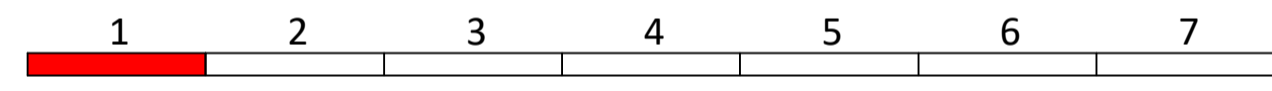

Entwurfsbearbeitung:		bearbeitet:	12/2023	P. Nachtrab
		gezeichnet:	12/2023	P. Nachtrab
Ingenieurbüro R. Göller GmbH Bismarckstr. 13 90439 Nürnberg - Geiselerstr. 13 Tel. 091195 12 97-0 e-mail: info@r-goeller.de		geprüft:	08/12/2023	R. Göller
		Projekt-Nr.:	19010.1	
		Nürnberg, 08.12.2023		
				gez. R. Göller, Dipl.-Ing. (FH)

		bearbeitet:	A111	Ballon
Die Autobahn Niederlassung Nordbayern Flaschenhofstraße 55, 90402 Nürnberg		gezeichnet:	A11	Rudhardt
		geprüft:		
		PSP-Nr.:	A.02252.00	
		Datum:	U_10_1_1_Grunderwerbsplan_Blatt_1.pdf	

3			
2			
1			
Nr.	Art der Änderung	Datum	Zeichen


Lagesystem	GK (4. Meridianstreifen) EPSG: 31468	Stand Kataster	12/2017
Höhensystem	DHHN92, Status 160	Bestandsvermessung	12/2017

FESTSTELLUNGSENTWURF

Die Autobahn GmbH des Bundes	Unterlage / Blatt-Nr.: 10.1 / 1
Straße / Abschnitt-Nr. / Station: A7 / 80 / 14,527 bis 120 / 0,262	Grunderwerbsplan
PROJIS-Nr.:	Bau-km 585+585,405 bis 585+900
	Maßstab: 1 : 1000

BAB A7 Fulda - Würzburg	
Erneuerung der Talbrücke Grenzwald (BW 587a)	
Bau-km 585+585,405 bis 590+337,125	

Aufgestellt: 14.12.2023 Niederlassung Nordbayern Abteilung A1 Planung I.A. Rudhardt, Teamleiter	Geprüft: 14.12.2023 Niederlassung Nordbayern Abteilung A1 Planung I.A. Maiwald, Abteilungsleiter
---	--

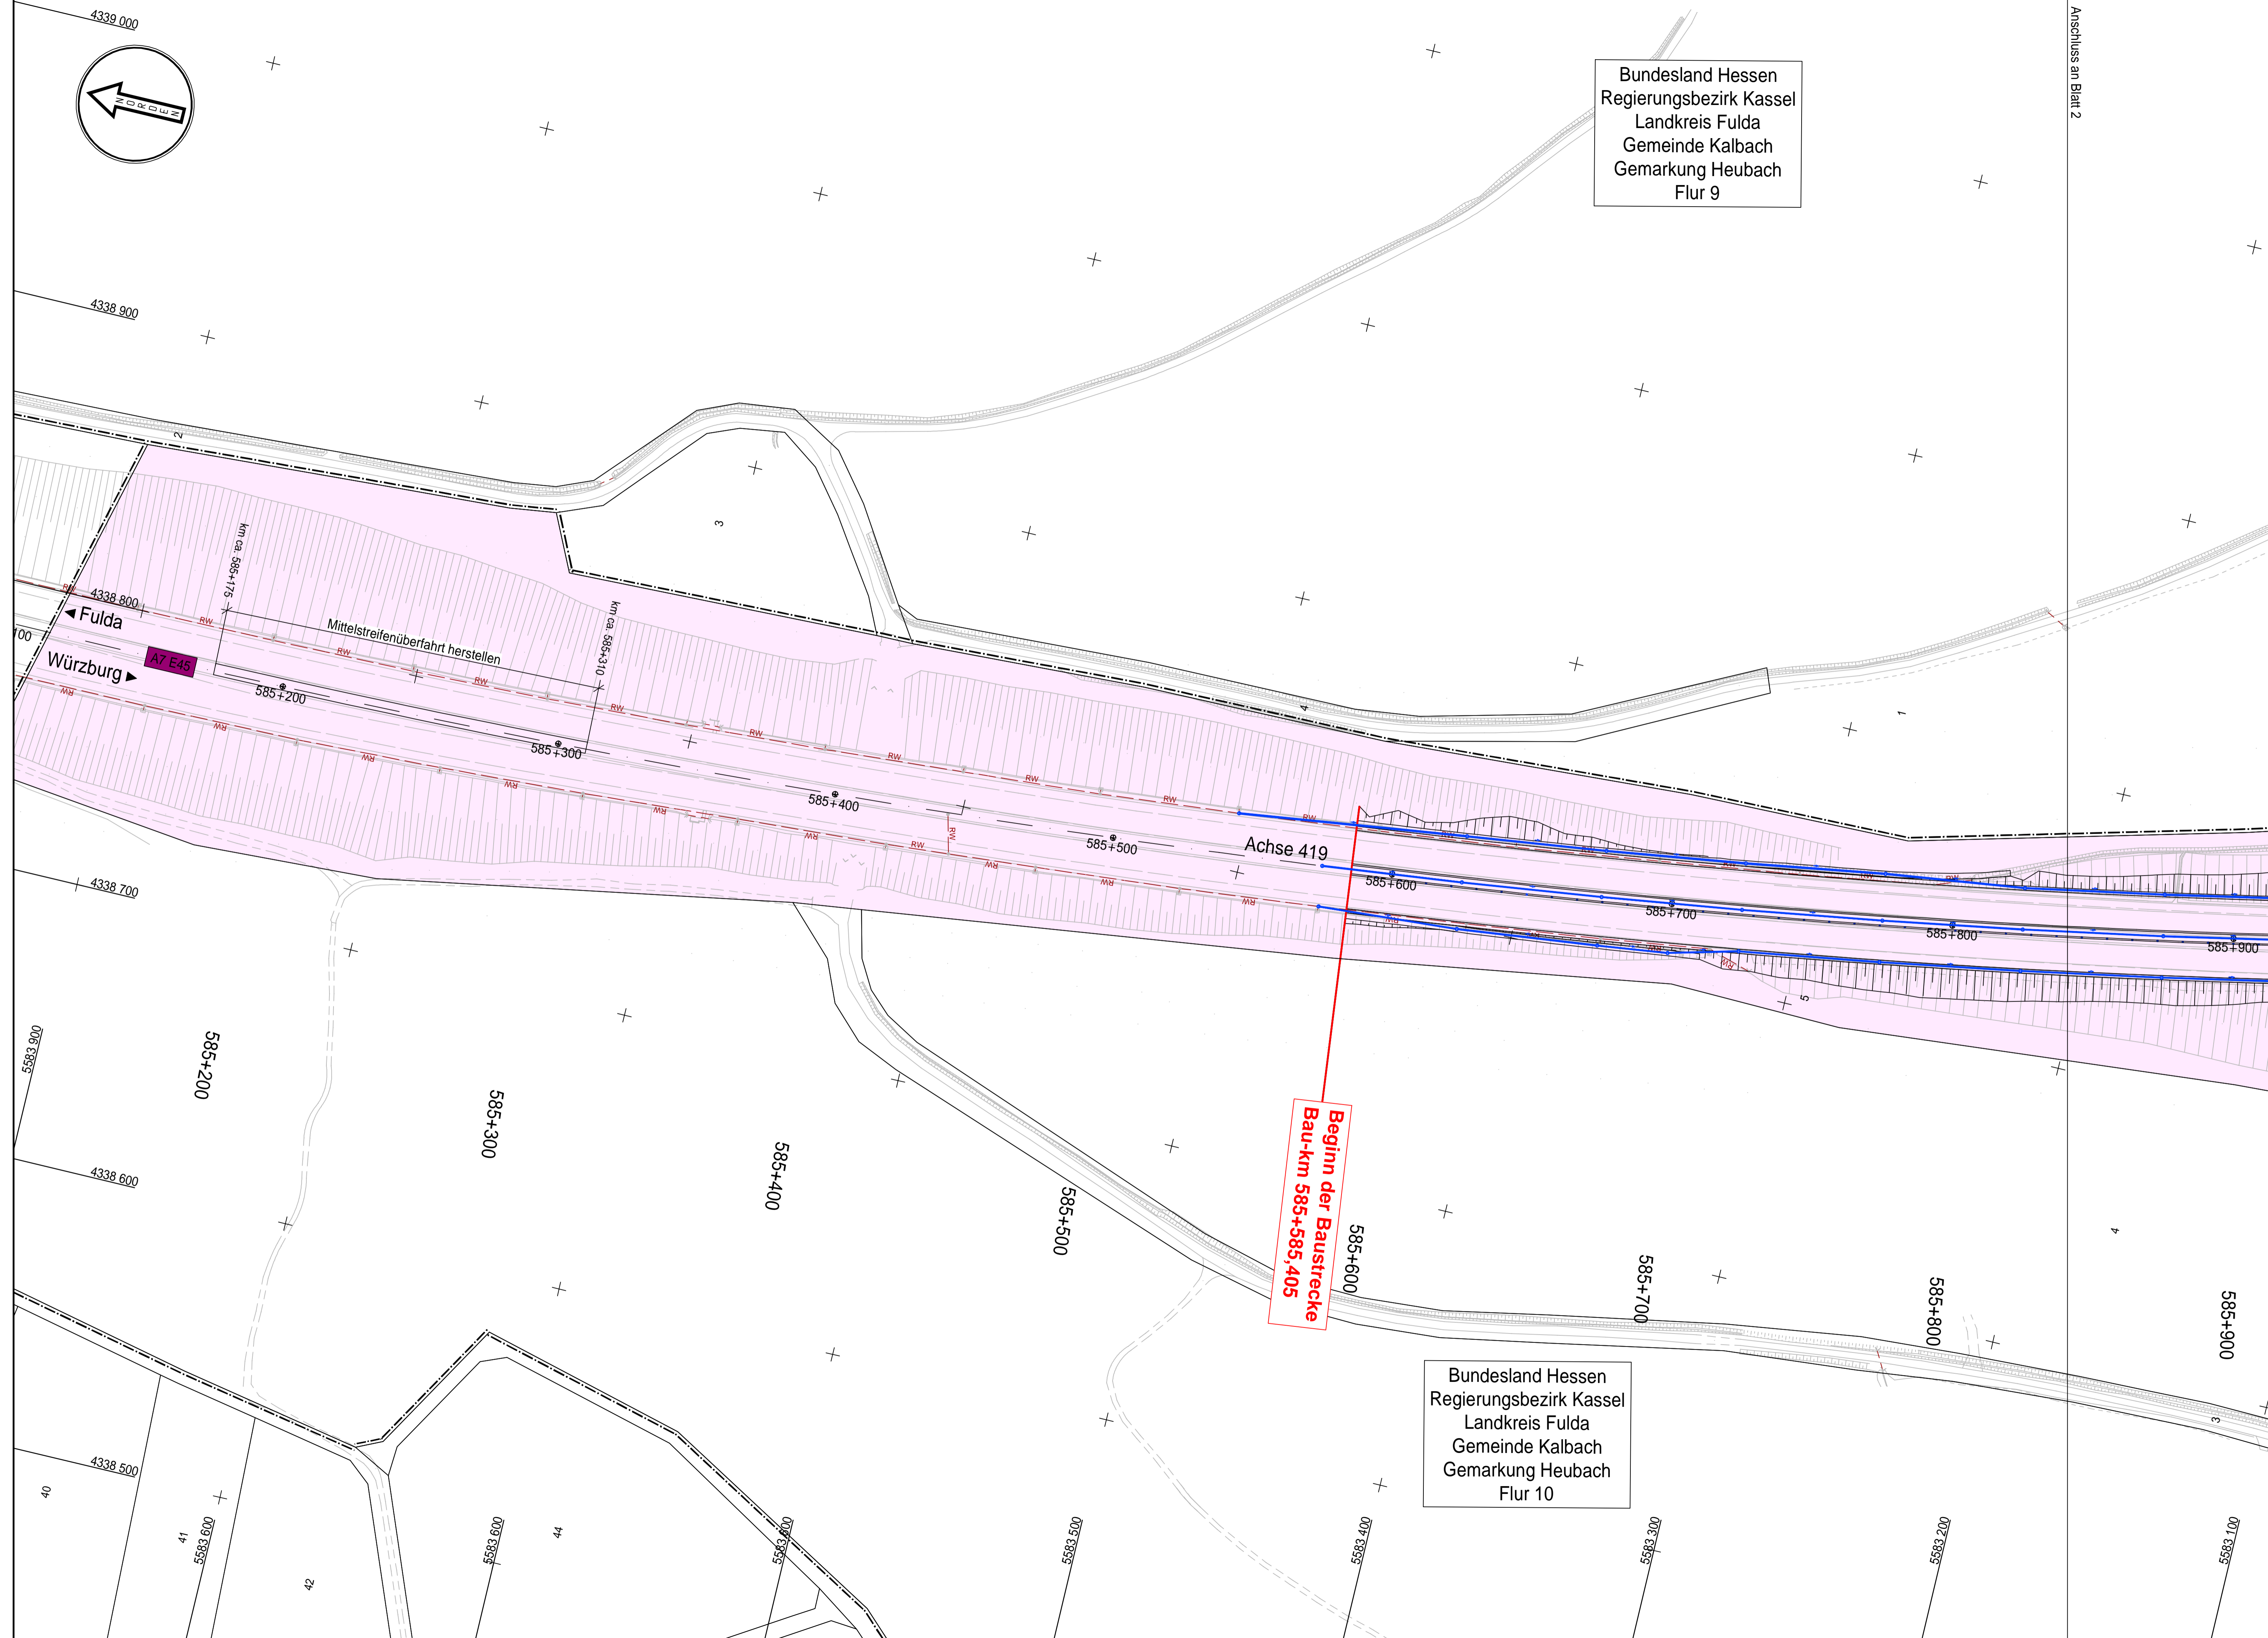

Beginn der Baustricke
Bau-km 585+585,405

Bundesland Hessen
Regierungsbezirk Kassel
Landkreis Fulda
Gemeinde Kalbach
Gemarkung Heubach
Flur 10

Ingenieurbüro R. Göller GmbH
Telefon: 0911951297-0 e-mail: info@r-goeller.de
90439 Nürnberg, Geiselerstr. 13