


Regierungsbezirk Unterfranken
Landkreis Würzburg

Gemarkung Kürnach
Gemeinde Kürnach

BW 660a
ASB-Nr.: 6126 666
Talbrücke Kürnach (Provisorium)
Versatz nach Osten (Fahrtrichtung Fulda)

Bau-km 660+250 bis 660+583
K+K 100 gon
Gesamtlänge zw. Endauflagen 353,00 m
L.H. > 4,70 m
Bv.KL DIN EN 1991-2

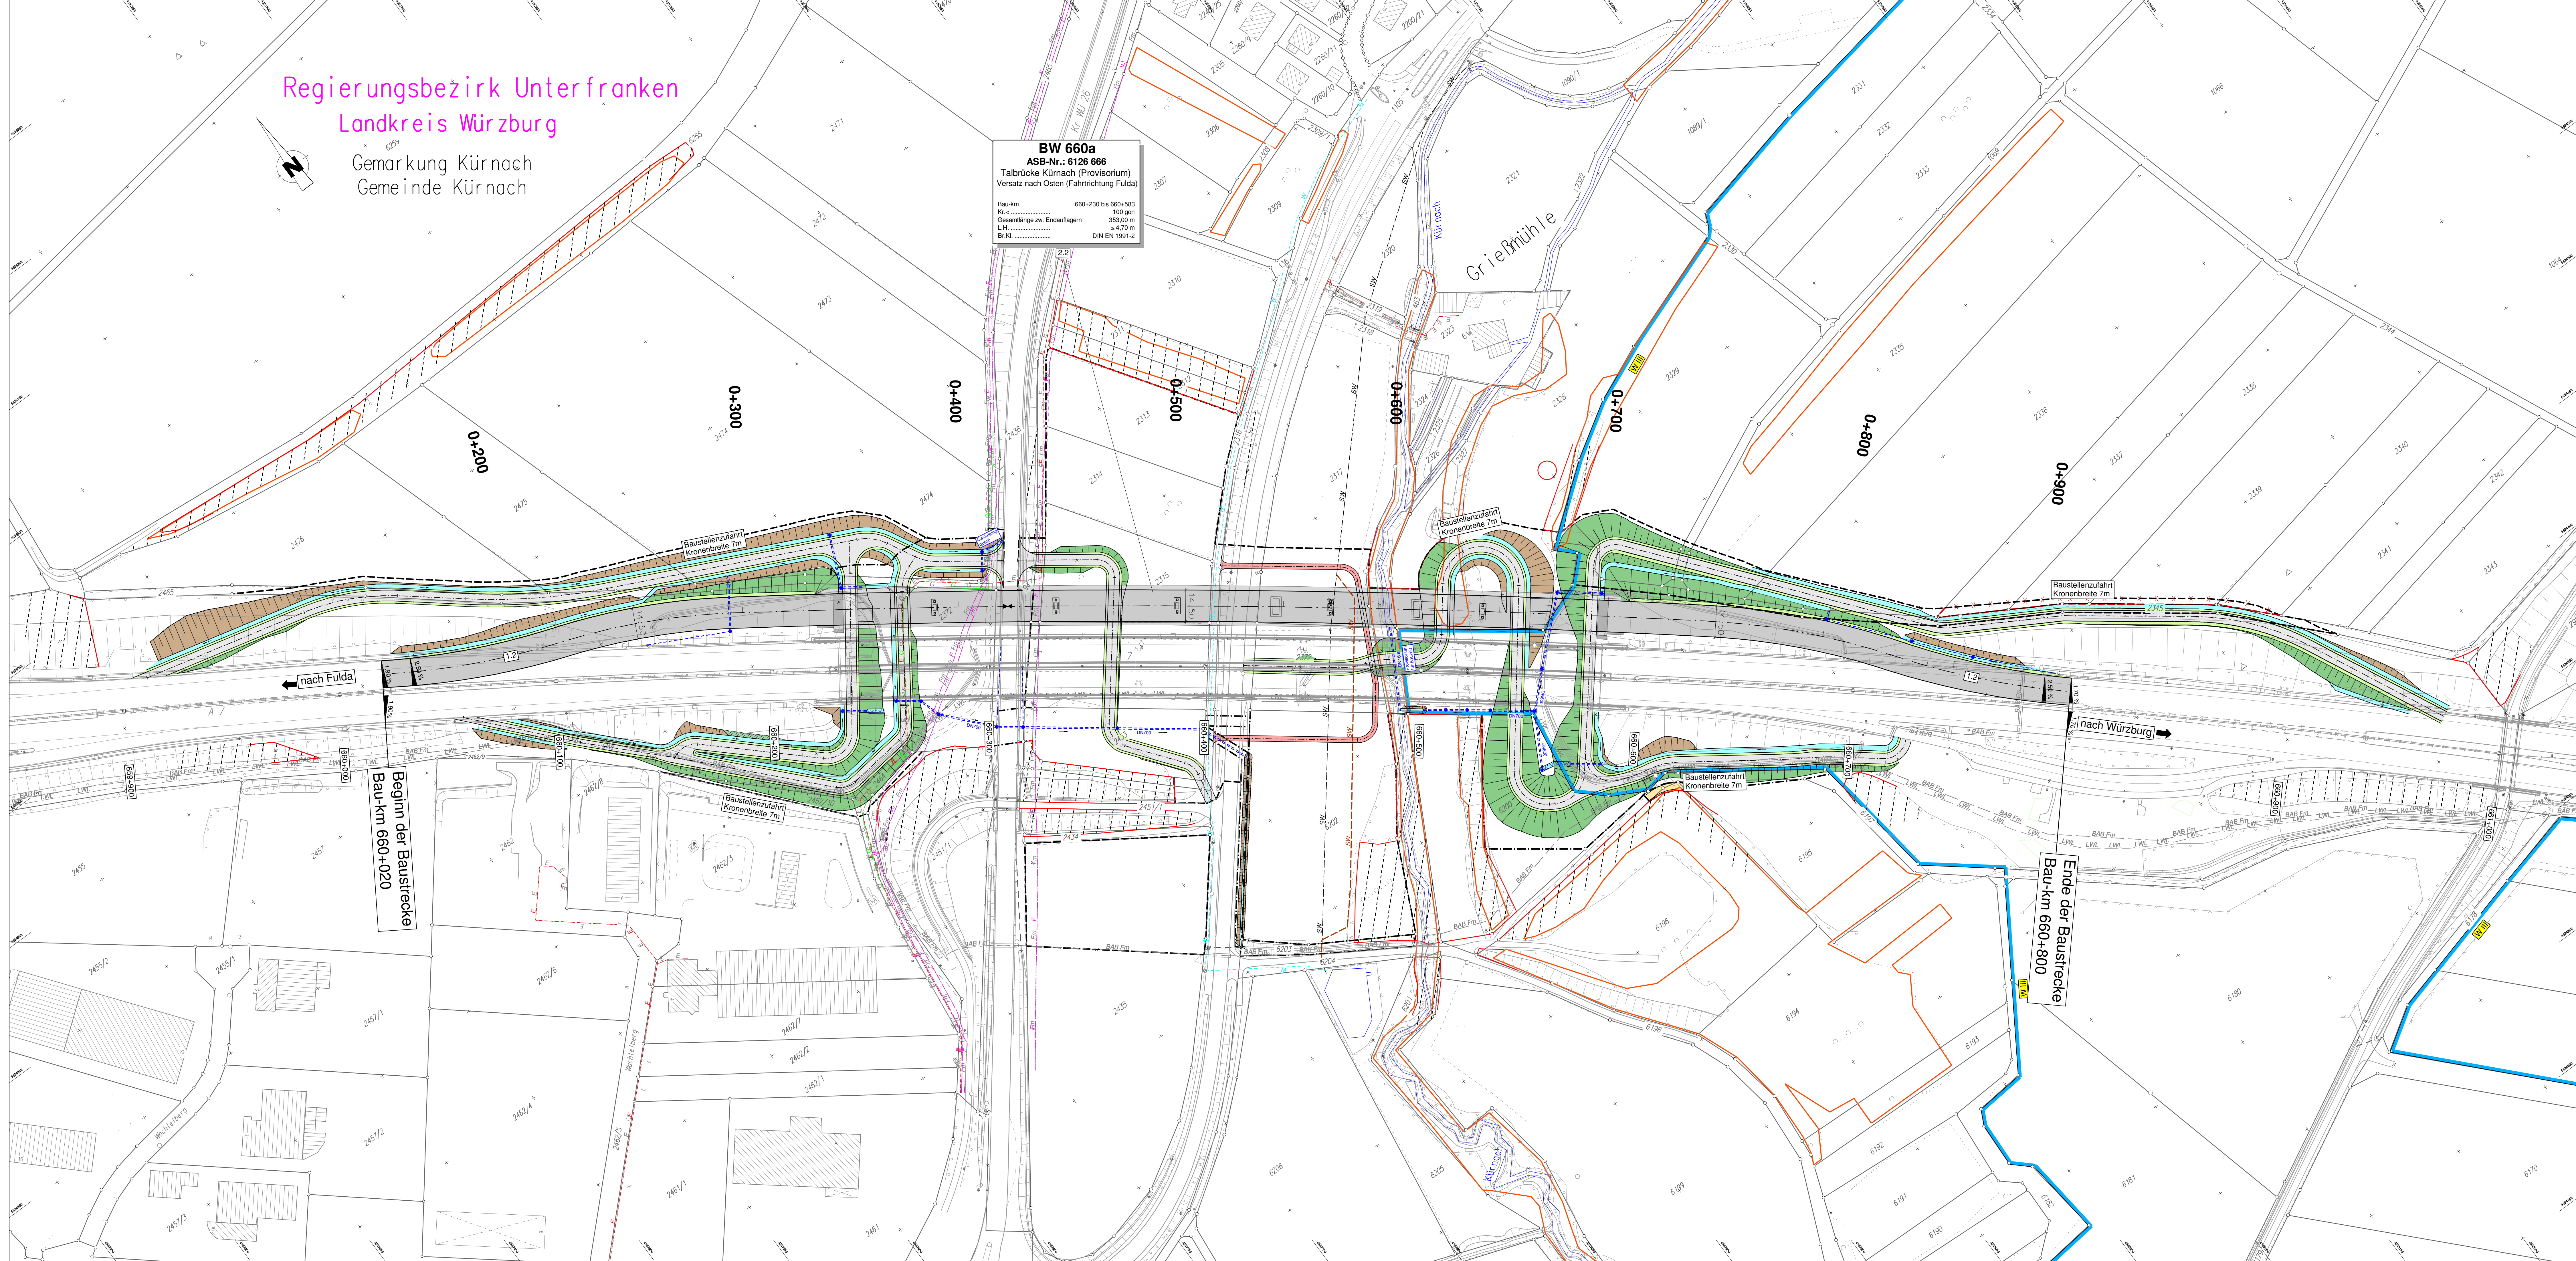

ZEICHENERKLÄRUNG

Planung

- Einschnittsabschließung
- Mulde mit Fließrichtung
- Achse und Gradienten
- Bankett
- Dammböschung
- Entwässerungsgraben mit Fließrichtung
- Baustraße
- Radweg prov. während Bauzeit

Entwässerung

- Ablaufschacht
- Kornschicht
- Rohrleitung mit Angabe von Durchmesser

Sonstiges

- Erwerbsgrenze
- Grenze der vorübergehend in Anspruch zu nehmenden Flächen

Versorgungseinrichtungen

- Trinkwasserleitung
- Gasleitung
- Schmutzwasserleitung
- E-Leitung
- Fernmeldeleitung
- Lichtwellenleiter-Kabel
- BAB-Fernmeldekabel

Regelungsverzeichnis

- Nr. im Regelungsverzeichnis

weitere Gebiete

- Tabulfläche
- Begrenzung des Baufeldes durch Schutzzaun

Verwaltung


- Bundesgrenze
- Landesgrenze
- Regierungsbezirksgrenze
- Kreisgrenze
- Gemeindengrenze
- Gemarkungsgrenze
- Flussökogrenze

europäisches Vogelschutzgebiet

- FFH-Gebiet
- Landschaftsschutzgebiet
- geschütztes Biotop
- Überschommungsgebiet
- Wasserschutzzone I / II
- Wasserschutzzone III

Planänderung vom 11.04.2016 ersetzt Unterlage 5.2				
Autobahndirektion Nordbayern				
Flaschenhofstraße 55 90402 Nürnberg		bearbeitet: Gr: 4111 März 2015 Balton gezeichnet: Gr: 4113 März 2015 Federhofer geprüft: Gr: 411 April 2015 Puchner		
Tel.: 0911 4621-01, Fax: 0911 4621-456, E-Mail: poststelle@abdnb.bayern.de		PSP Nr.: Projekt: so, Planung		
1	Vorübergehende Inanspruchnahme Fl-Nr. 2337, 2338, 2339 und 2340 entfallen	11.04.2016	Federhofer	
Nr.	Art der Änderung	Datum	Zeichen	

FESTSTELLUNGSENTWURF

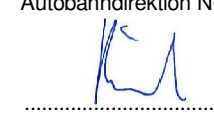Straßenbauverwaltung Freistaat Bayern		Unterlage / Blatt-Nr.: 5.2			
Autobahndirektion Nordbayern		Lageplan			
Straße / Abschn.-Nr. / Station: A7 / 260 / 0,635-1,415		Provisorium			
PROJUS-Nr.: _____		Maßstab: 1 : 1.000			
BAB A7 Fulda - Würzburg					
Abschnitt: AS Würzburg/Estenfeld - AK Biebelried					
Erneuerung der Talbrücke Kürnach BW 660a					
Bau-km 660+020 bis Bau-km 660+800					
Aufgestellt Nürnberg, den 30.09.2015 Autobahndirektion Nordbayern					
 Stephan Ried, Baudirektor					