


Regierungsbezirk Unterfranken  
Landkreis Würzburg

Gemarkung Kürnach  
Gemeinde Kürnach

**BW 660a**  
ASB-Nr.: 6126 666  
Talbrücke Kürnach (Provisorium)  
Versatz nach Osten (Fahrtrichtung Fulda)

Bau-km 660+200 bis 660+800  
Kfz- 100 gsm  
Gesamtlänge zw. Endauflagen 553,00 m  
L+H 4,70 m  
B+Kl. DIN EN 1991-2

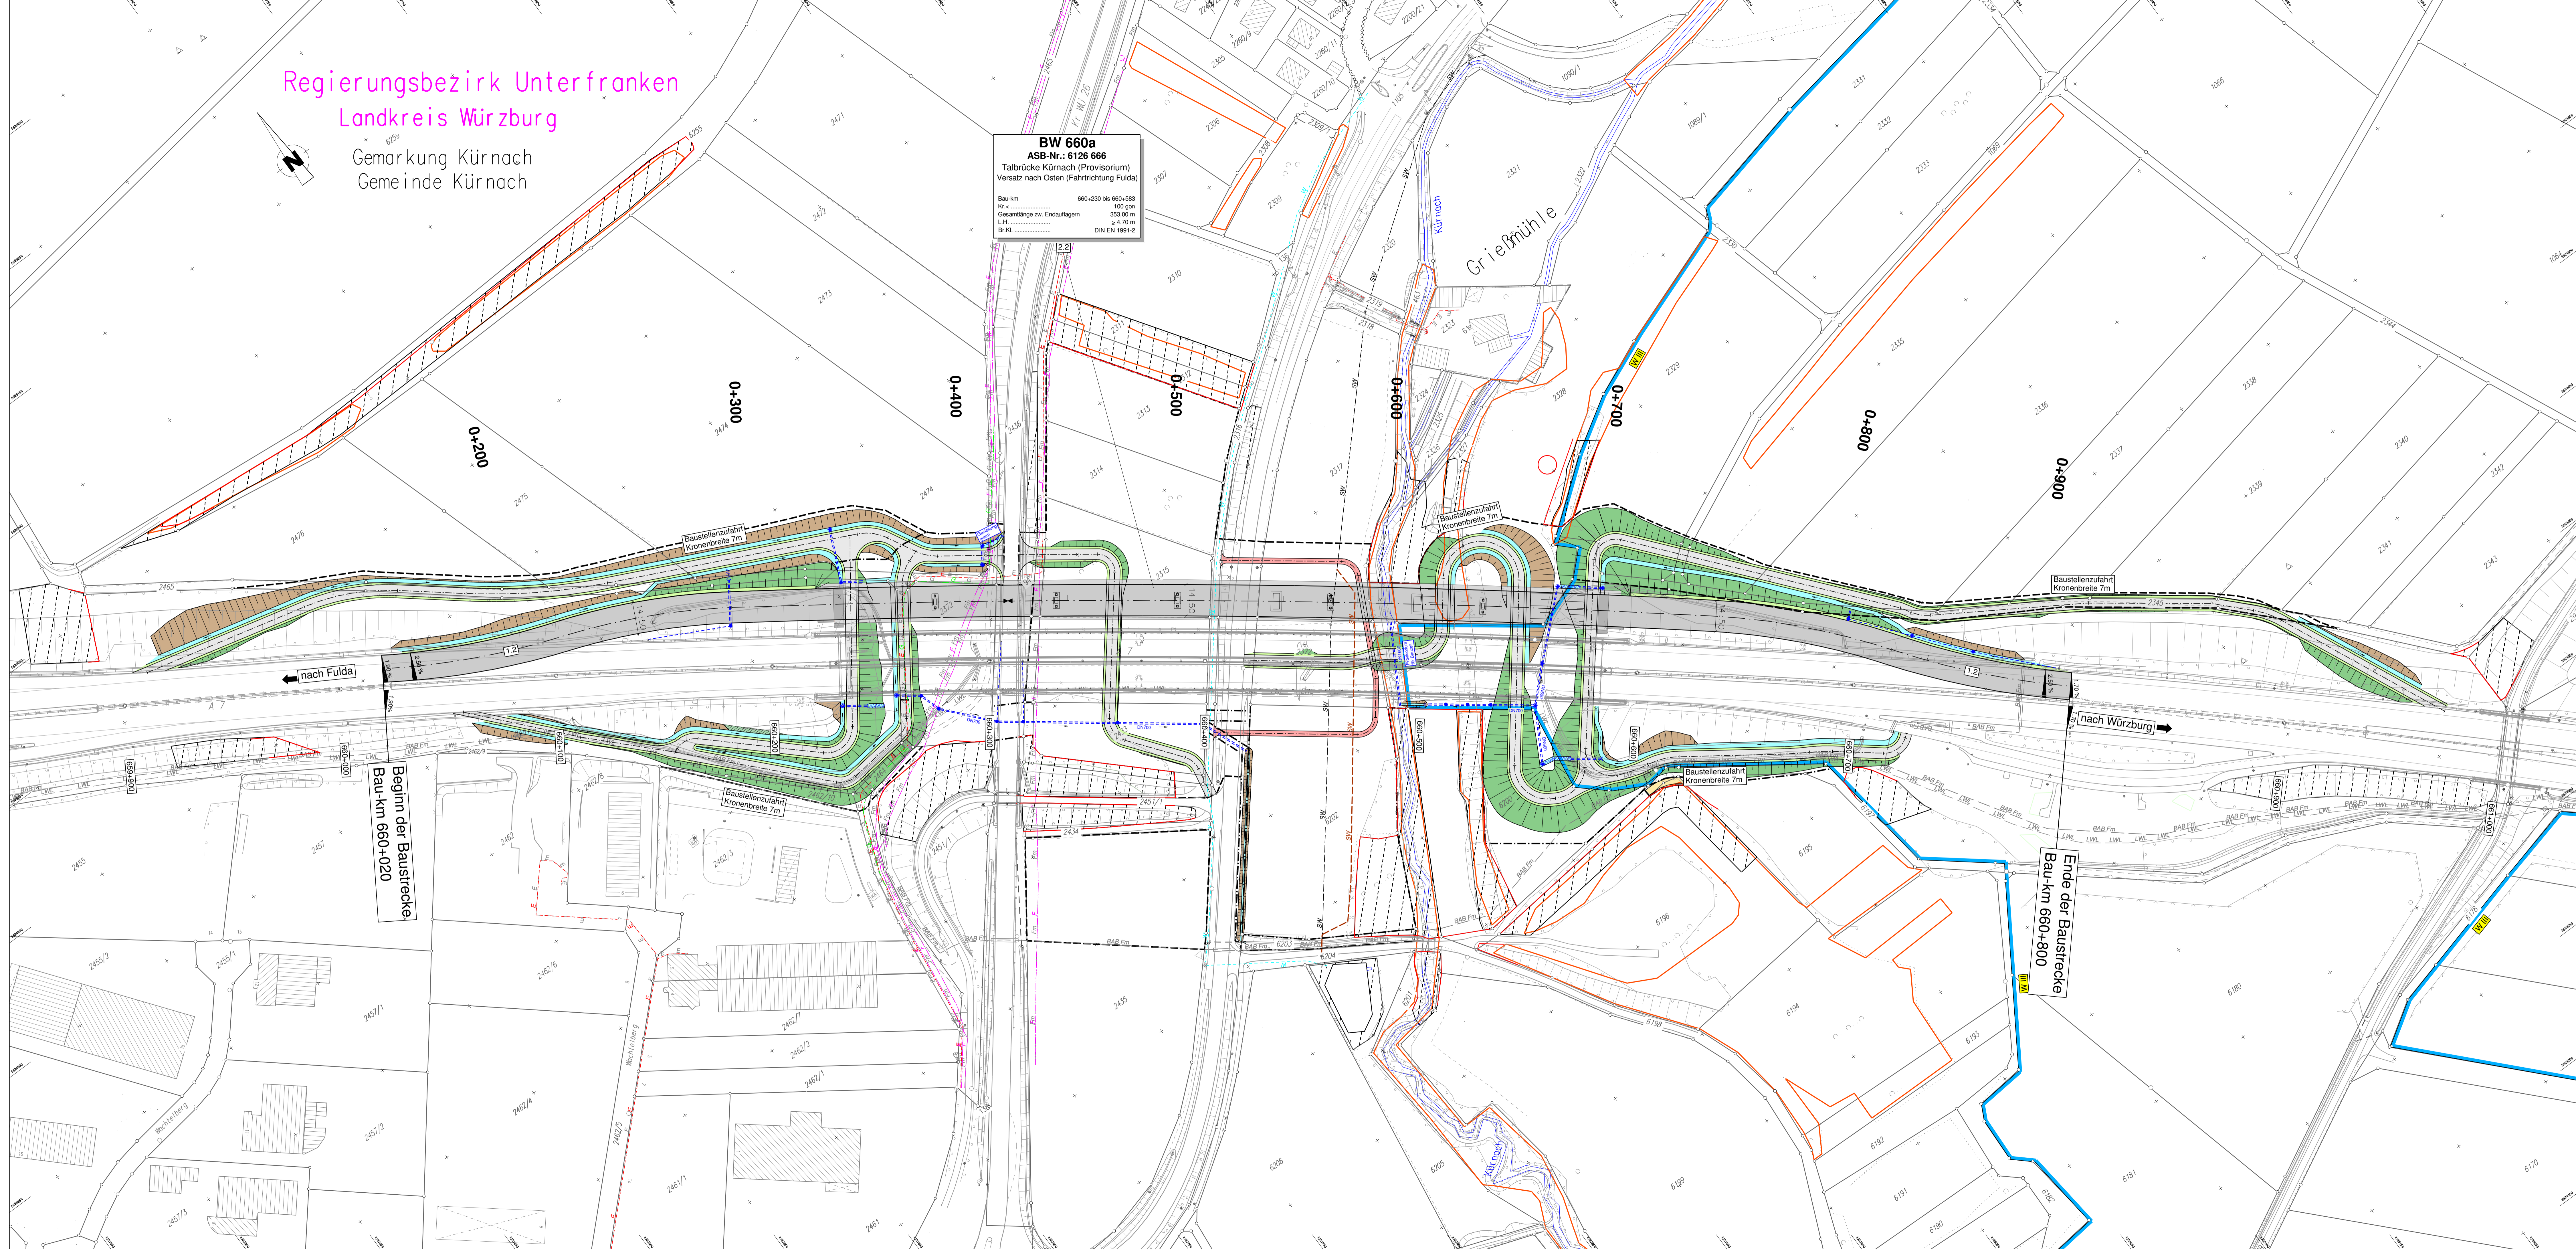

nach Fulda

nach Würzburg

Beginn der Baustrecke  
Bau-km 660+020

Ende der Baustrecke  
Bau-km 660+800

### ZEICHENERKLÄRUNG

**Planung**

- Einschnittsboschung
- Mulde mit Fließrichtung
- Achse und Gradienten
- Barkett
- Dammboschung
- Entwässerungsgraben mit Fließrichtung
- Baustraße
- Fließweg prov. während Bauzeit

**Entwässerung**

- Abflussschacht
- Kornschicht
- Robbleitung mit Angabe von Durchmesser

**Sonstiges**

- Erwerbsgrenze
- Grenze der vorübergehend in Anspruch zu nehmenden Flächen

**Versorgungseinrichtungen**

- vorhanden
- geplant
- Trinkwasserleitung
- Gastleitung
- Schmutzwasserleitung
- E-Leitung
- Fernmeldekabel
- Lichtwellenleiter-Kabel
- BAB Fernmeldekabel

**Verwaltung**

- Bundesgrenze
- Landesgrenze
- Regierungsbezirksgrenze
- Kreisgrenze
- Gemeindegrenze
- Gemarkungsgrenze
- Flurstücksgrenze

**Regelungsverzeichnis**


- Nr. im Regelungsverzeichnis

**weitere Gebiete**

- Tabulfläche
- Begrenzung des Baufeldes durch Schutzzaun

**Legende:**

- europäisches Vogelschutzgebiet
- FFH-Gebiet
- Landschaftsschutzgebiet
- geschütztes Biotop
- Überschwemmungsgebiet
- Wasserschutzzone I / II
- Wasserschutzzone III

Autobahndirektion Nordbayern				bearbeitet: Gz: 4111 März 2015 gezeichnet: Gz: 4113 März 2015 geprüft: Gz: 4111 April 2015 PISP Nr.: Projekt: 10_Planung
Flaschenhofstraße 55 90402 Nürnberg Tel.: 0911-4621-01, Fax: 0911-4621-456, E-Mail: poststelle@adnb.bayern.de				Batton Federhofer Rüdhardt
Nr.	Art der Änderung	Datum	Zeichen	

## FESTSTELLUNGSENTWURF

Straßenbauverwaltung Freistaat Bayern

Autobahndirektion Nordbayern

Unterlage / Blatt-Nr.: 5.2  
Lageplan  
Provisorium

Maßstab: 1 : 1.000

Strasse / Abschn.-Nr. / Station: A7 / 260 / 0,635-1,415

PROJUS-Nr.: \_\_\_\_\_

**BAB A7 Fulda - Würzburg**  
Abschnitt: AS Würzburg/Estenfeld - AK Biebelried  
Erneuerung der Talbrücke Kürnach BW 660a  
Bau-km 660+020 bis Bau-km 660+800

Aufgestellt Nürnberg, den 30.09.2015  
Autobahndirektion Nordbayern

Stephan Ried, BauDirektor