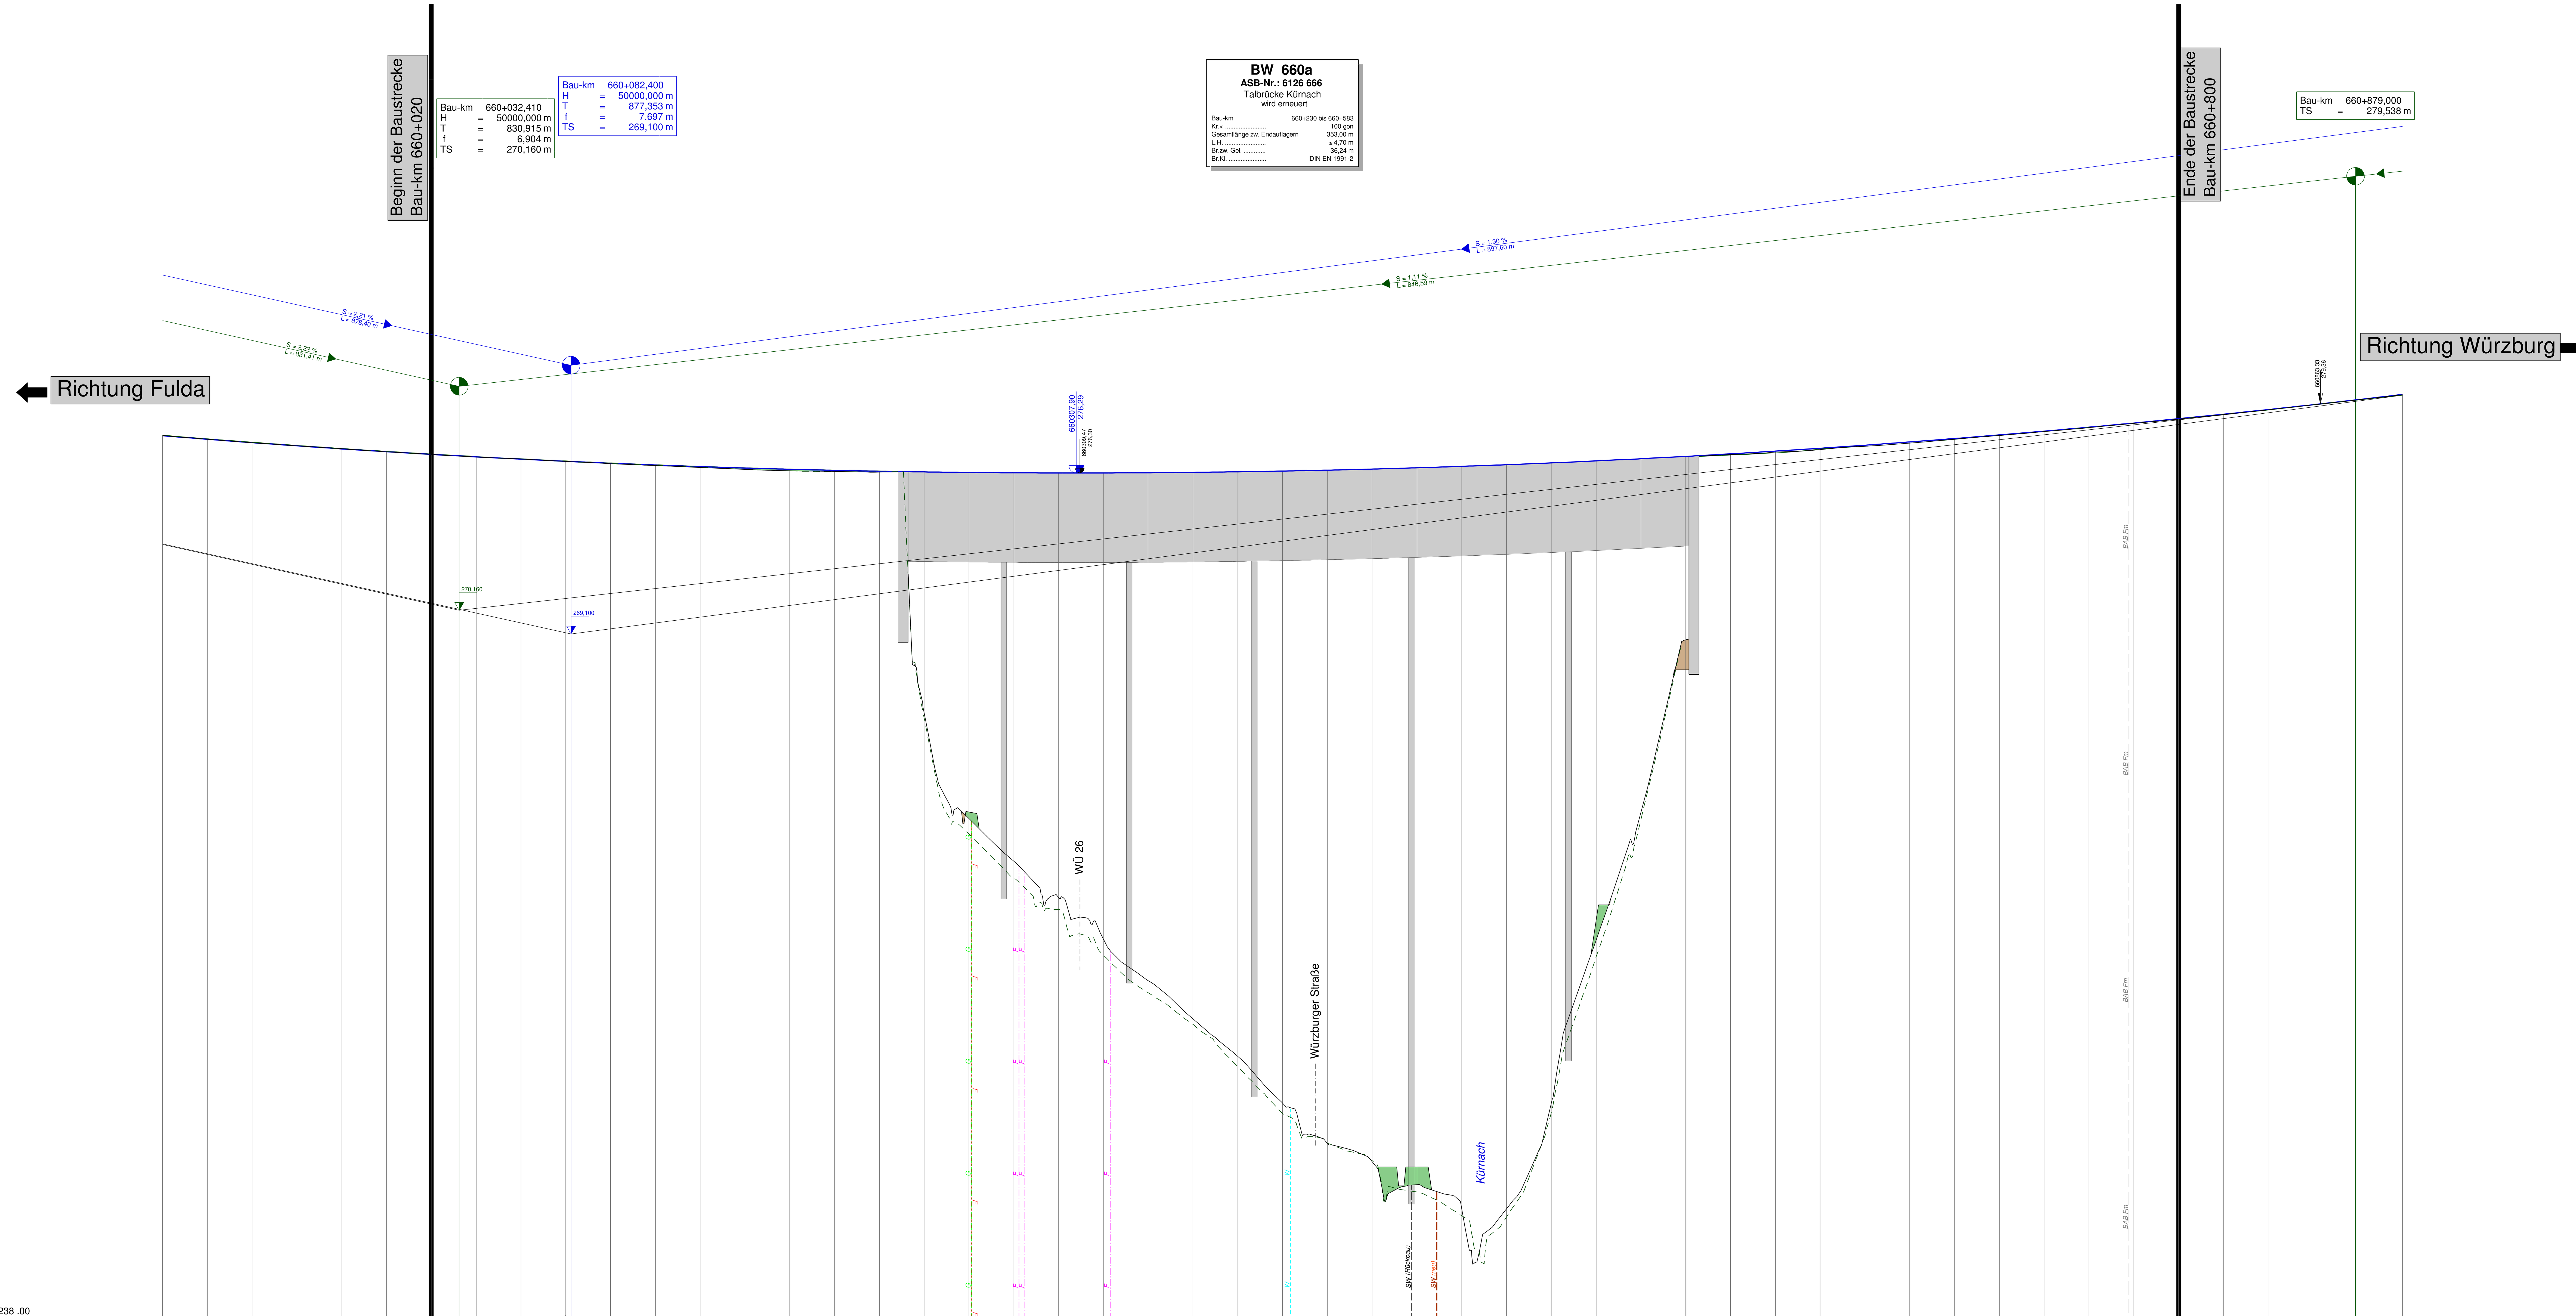

Zeichenerklärung

Versorgungseinrichtungen

Gradiente Ri. Fulda	277,95	277,79	277,64	277,50	277,36	277,24	277,12		277,01	276,90	276,81 276,80	276,72	276,64	276,57	276,51	276,45	276,41	276,37
Gradiente Ri. Würzburg	277,97	277,81	277,66	277,52	277,38	277,25	277,13	277,06	277,02	276,92	276,82	276,74	276,66	276,58	276,52	276,46	276,42	276,38
Gelände Ri. Fulda	277,97	277,79	277,64	277,50	277,37	277,23	277,12		277,00	276,91	276,80	276,70	276,62	276,53	276,45	276,39	276,36	276,33
Gelände Ri. Würzburg	277,97	277,81	277,66	277,51	277,36	277,25	277,11		277,00	276,91	276,80	276,72	276,63	276,55	276,46	276,38	276,34	276,34
Station	900,00	920,00	940,00	960,00	980,00	0,00	20,00		40,00	60,00	80,00 82,40	100,00	120,00	140,00	160,00	180,00	200,00	220,00
km	659+900					660+000						660+100					660+200	

Gradiente Ri. Fulda	276,34	276,31	276,30	276,29	276,29	276,30	276,32	276,34	276,37	276,41	276,46	276,52	276,59	276,66	276,74	276,83	276,92
Gradiente Ri. Würzburg	276,34	276,32	276,31	276,30	276,30	276,31	276,32	276,35	276,38	276,42	276,47	276,52	276,59	276,66	276,74	276,83	276,92
Gelände Ri. Fulda	265,58	260,85	258,95	257,33	255,48	253,62	251,91	250,24	248,15	246,36	245,54	244,51	243,44	243,44	248,14	255,44	261,13
Gelände Ri. Würzburg	265,33	260,17	258,17	256,80	254,76	253,08	251,68	249,78	247,68	246,37	245,59	244,19	243,13	243,07	247,73	254,66	260,81
Station	240,00	260,00	280,00	300,00	320,00	340,00	360,00	380,00	400,00	420,00	440,00	460,00	480,00	500,00	520,00	540,00	560,00
km				660+300					660+400					660+500			

Gradiente Ri. Fulda	277,03	277,14	277,26	277,39	277,53	277,67	277,83	277,99	278,16	278,33	278,52	278,71	278,91	279,12	279,34	279,56	279,79
Gradiente Ri. Würzburg	277,03	277,14	277,26	277,39	277,53	277,67	277,82	277,98	278,15	278,33	278,51	278,70	278,90	279,11	279,33	279,54 279,55	279,77
Gelände Ri. Fulda	268,83	277,11	277,22	277,33	277,48	277,62	277,79	277,96	278,13	278,31	278,50	278,69	278,90	279,11	279,33	279,55	279,78
Gelände Ri. Würzburg	268,75	277,09	277,19	277,36	277,48	277,62	277,79	277,96	278,14	278,32	278,50	278,70	278,90	279,10	279,33	279,55	279,78
Station	580,00	600,00	620,00	640,00	660,00	680,00	700,00	720,00	740,00	760,00	780,00	800,00	820,00	840,00	860,00	880,00	900,00
km		660+600					660+700					660+800					660+900

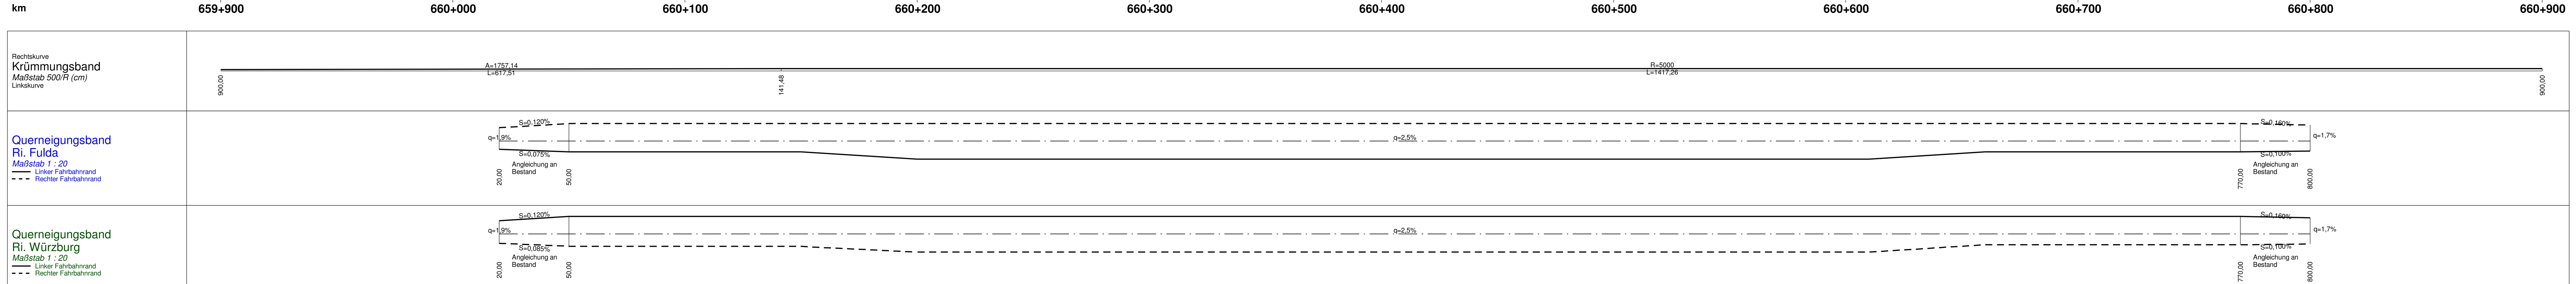

Autobahndirektion Nordbayern	bearbeitet:	Gz: 4111	März 2015	Ballon
Flaschenhofstraße 55	gezeichnet:	Gz: 4113	März 2015	Federhofer
90402 Nürnberg	geprüft:	Gz: 411	April 2015	Rudhardt
Tel.: 0911/4621-01, Fax: 0911/4621-456, E-Mail: poststelle@abdnb.bayern.de		Gz:	-	
	PSP Nr.:			
	Projekt: 50_Planung			

Nr.	Art der Änderung	Datum	Zeichen

FESTSTELLUNGSENTWURF

Straßenbauverwaltung Freistaat Bayern

Autobahndirektion Nordbayern

Straße / Abschn.-Nr. / Station: A7 / 260 / 0,635-1,415

PROJIS-Nr.: ....

Unterlage / Blatt-Nr.: 6.1

Höhenplan

Endlage

Maßstab: 1 : 1.000 / 100

BAB A7 Fulda - Würzburg
Abschnitt: AS Würzburg/Estenfeld - AK Biebelried
Erneuerung der Talbrücke Kürnach BW 660a
Bau-km 660+020 bis Bau-km 660+800

Aufgestellt
Nürnberg, den 30.09.2015
Autobahndirektion Nordbayern

....
Stephan Ried, Baudirektor