

← Richtung Fulda

→ Richtung Würzburg

Beginn der Baustrecke Bau-km 0+130,458 =
BAB A7 Bau-km 660+020

Ende der Baustrecke Bau-km 0+917,491 =
BAB A7 Bau-km 660+800

BW 660a
ASB-Nr.: 6126 666
Talbrücke Kürnach (Provisorium)
Versetzt nach Osten (Fahrrichtung Fulda)

Bau-km: 660+230 bis 660+583
Kfz: 100,000
Gesamtlänge zw. Endauflagen: 353,00 m
L/H: 4 x 37 m
Br.Kl.: DIN EN 1991-2


Bau-km 0+135,464
H = 277,084 m

Bau-km 0+234,161
H = 277,084 m
T = 98,416 m
f = 0,139 m
TS = 276,427 m


Bau-km 0+522,688
H = 276,138 m
T = 150,150 m
f = 0,225 m
TS = 276,138 m

Bau-km 0+799,112
H = 277,521 m
T = 104,067 m
f = 0,130 m
TS = 277,521 m

Bau-km 0+917,492
H = 278,703 m

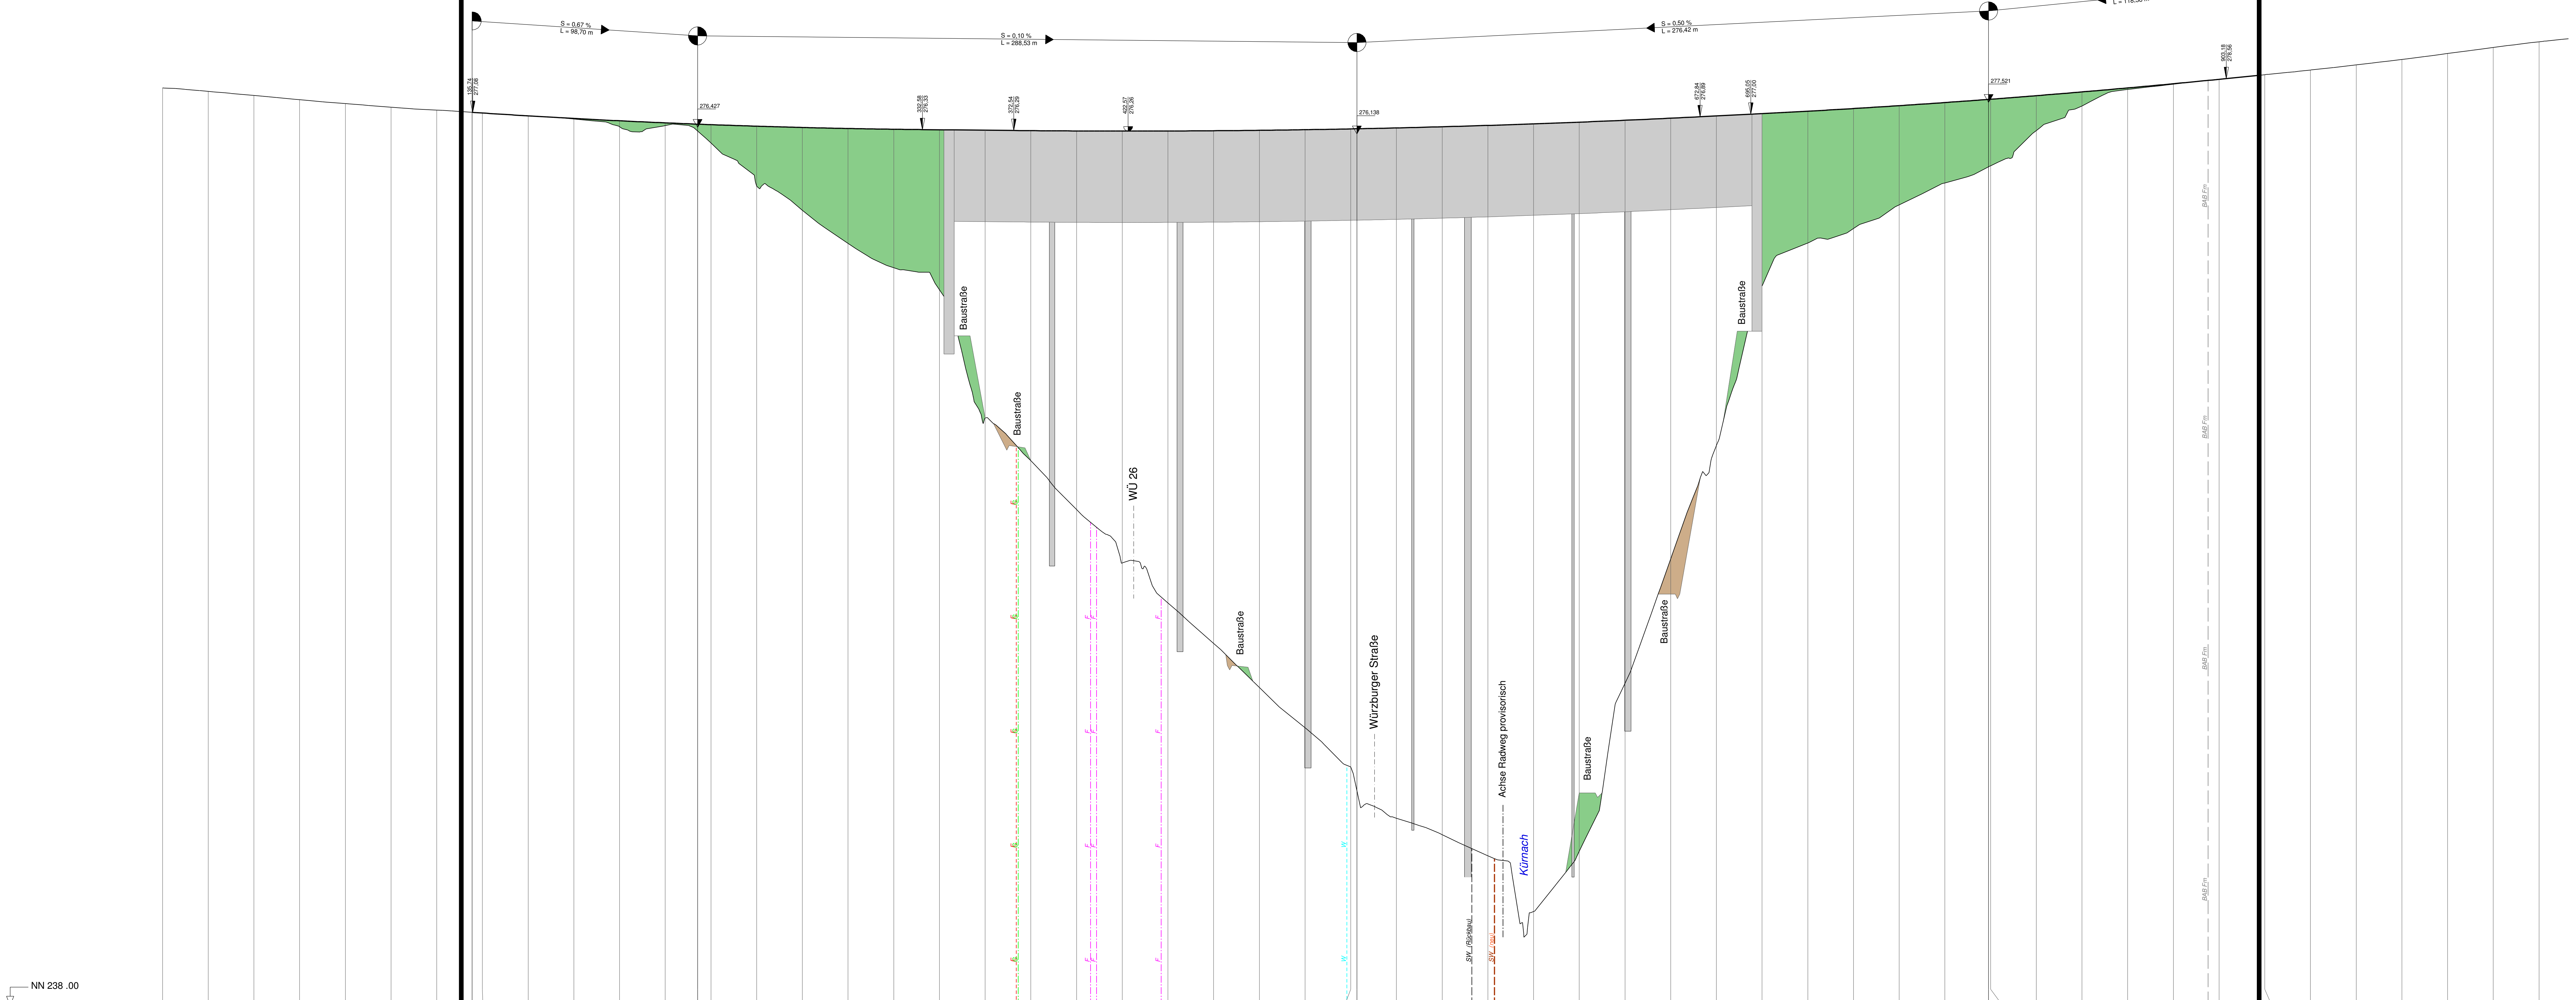

Station	0,00	20,00	40,00	60,00	80,00	100,00	120,00	140,00	160,00	180,00	200,00	220,00	240,00	260,00	280,00	300,00	320,00	340,00	360,00	380,00	400,00	420,00	440,00	460,00	480,00	500,00	520,00	540,00	560,00	580,00	600,00	620,00	640,00	660,00	680,00	700,00	720,00	740,00	760,00	780,00	800,00	820,00	840,00	860,00	880,00	900,00	917,49		
Gradientenhöhe	276,15	276,00	277,82	277,64	277,47	277,30	277,18	277,05	276,93	276,82	276,71	276,62	276,57	276,54	276,49	276,42	276,38	276,34	276,32	276,30	276,28	276,27	276,26	276,27	276,28	276,30	276,32	276,35	276,38	276,40	276,45	276,51	276,58	276,65	276,74	276,83	276,92	277,03	277,13	277,25	277,38	277,51	277,65	277,81	277,96	278,15	278,34	278,53	278,70
Geländehöhe	276,15	276,00	277,82	277,64	277,47	277,30	277,18	277,05	276,93	276,82	276,71	276,62	276,57	276,54	276,49	276,42	276,38	276,34	276,32	276,30	276,28	276,27	276,26	276,27	276,28	276,30	276,32	276,35	276,38	276,40	276,45	276,51	276,58	276,65	276,74	276,83	276,92	277,03	277,13	277,25	277,38	277,51	277,65	277,81	277,96	278,15	278,34	278,53	278,70

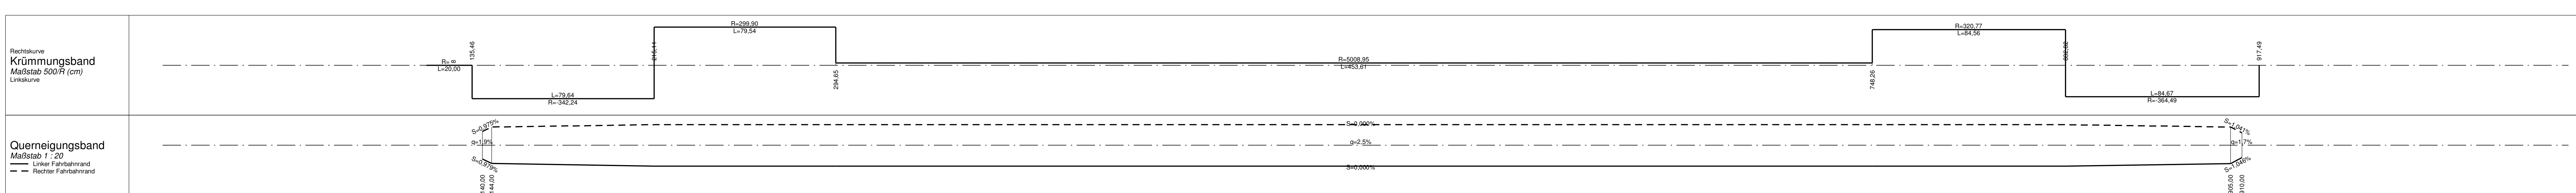

Zeichenerklärung

- 1 Gradiente geplant
- 2 Gelände in Achse
- 3 Gelände links (gepl. Böschungs-UK bzw. OK)
- 4 Gelände rechts (gepl. Böschungs-UK bzw. OK)

Tangentenbeschriftung
Tiefpunkt
Hochpunkt

Versorgungseinrichtungen

- Trinkwasserleitung
- Gastleitung
- Schmutzwasserleitung
- E-Leitung
- Fernwärmelieferung
- Leitwärmekabel
- SAB-Fernwärmekabel

Autobahndirektion Nordbayern

Flaschenholstraße 55
93042 Nürnberg
Tel.: 091 14821-01, Fax: 091 14821-456, E-Mail: poststelle@dnrb.bayern.de

Gezeichnet: 02.11.2015
Geprüft: 04.11.2015
Projekt: 18 Planung

Nr.	Art der Änderung	Datum	Zeichen

FESTSTELLUNGSENTWURF

Straßenbauverwaltung Freistaat Bayern
Autobahndirektion Nordbayern
Straße / Abschn. Nr. / Station: A7 / 280 / 0,655-1,415
PROJ.-Nr.:

Unterlage / Blatt-Nr.: 6.2
Höhenplan
Provisorium
Maßstab: 1 : 1 000 / 100

BAB A7 Fulda - Würzburg
Abschnitt: AS Würzburg/Estenfeld - AK Biebelried
Erneuerung der Talbrücke Kürnach BW 660a
Bau-km 660+020 bis Bau-km 660+800

Aufgestellt: Nürnberg, den 30.09.2015
Autobahndirektion Nordbayern
Stephan Fluck, Bauabschnitt