



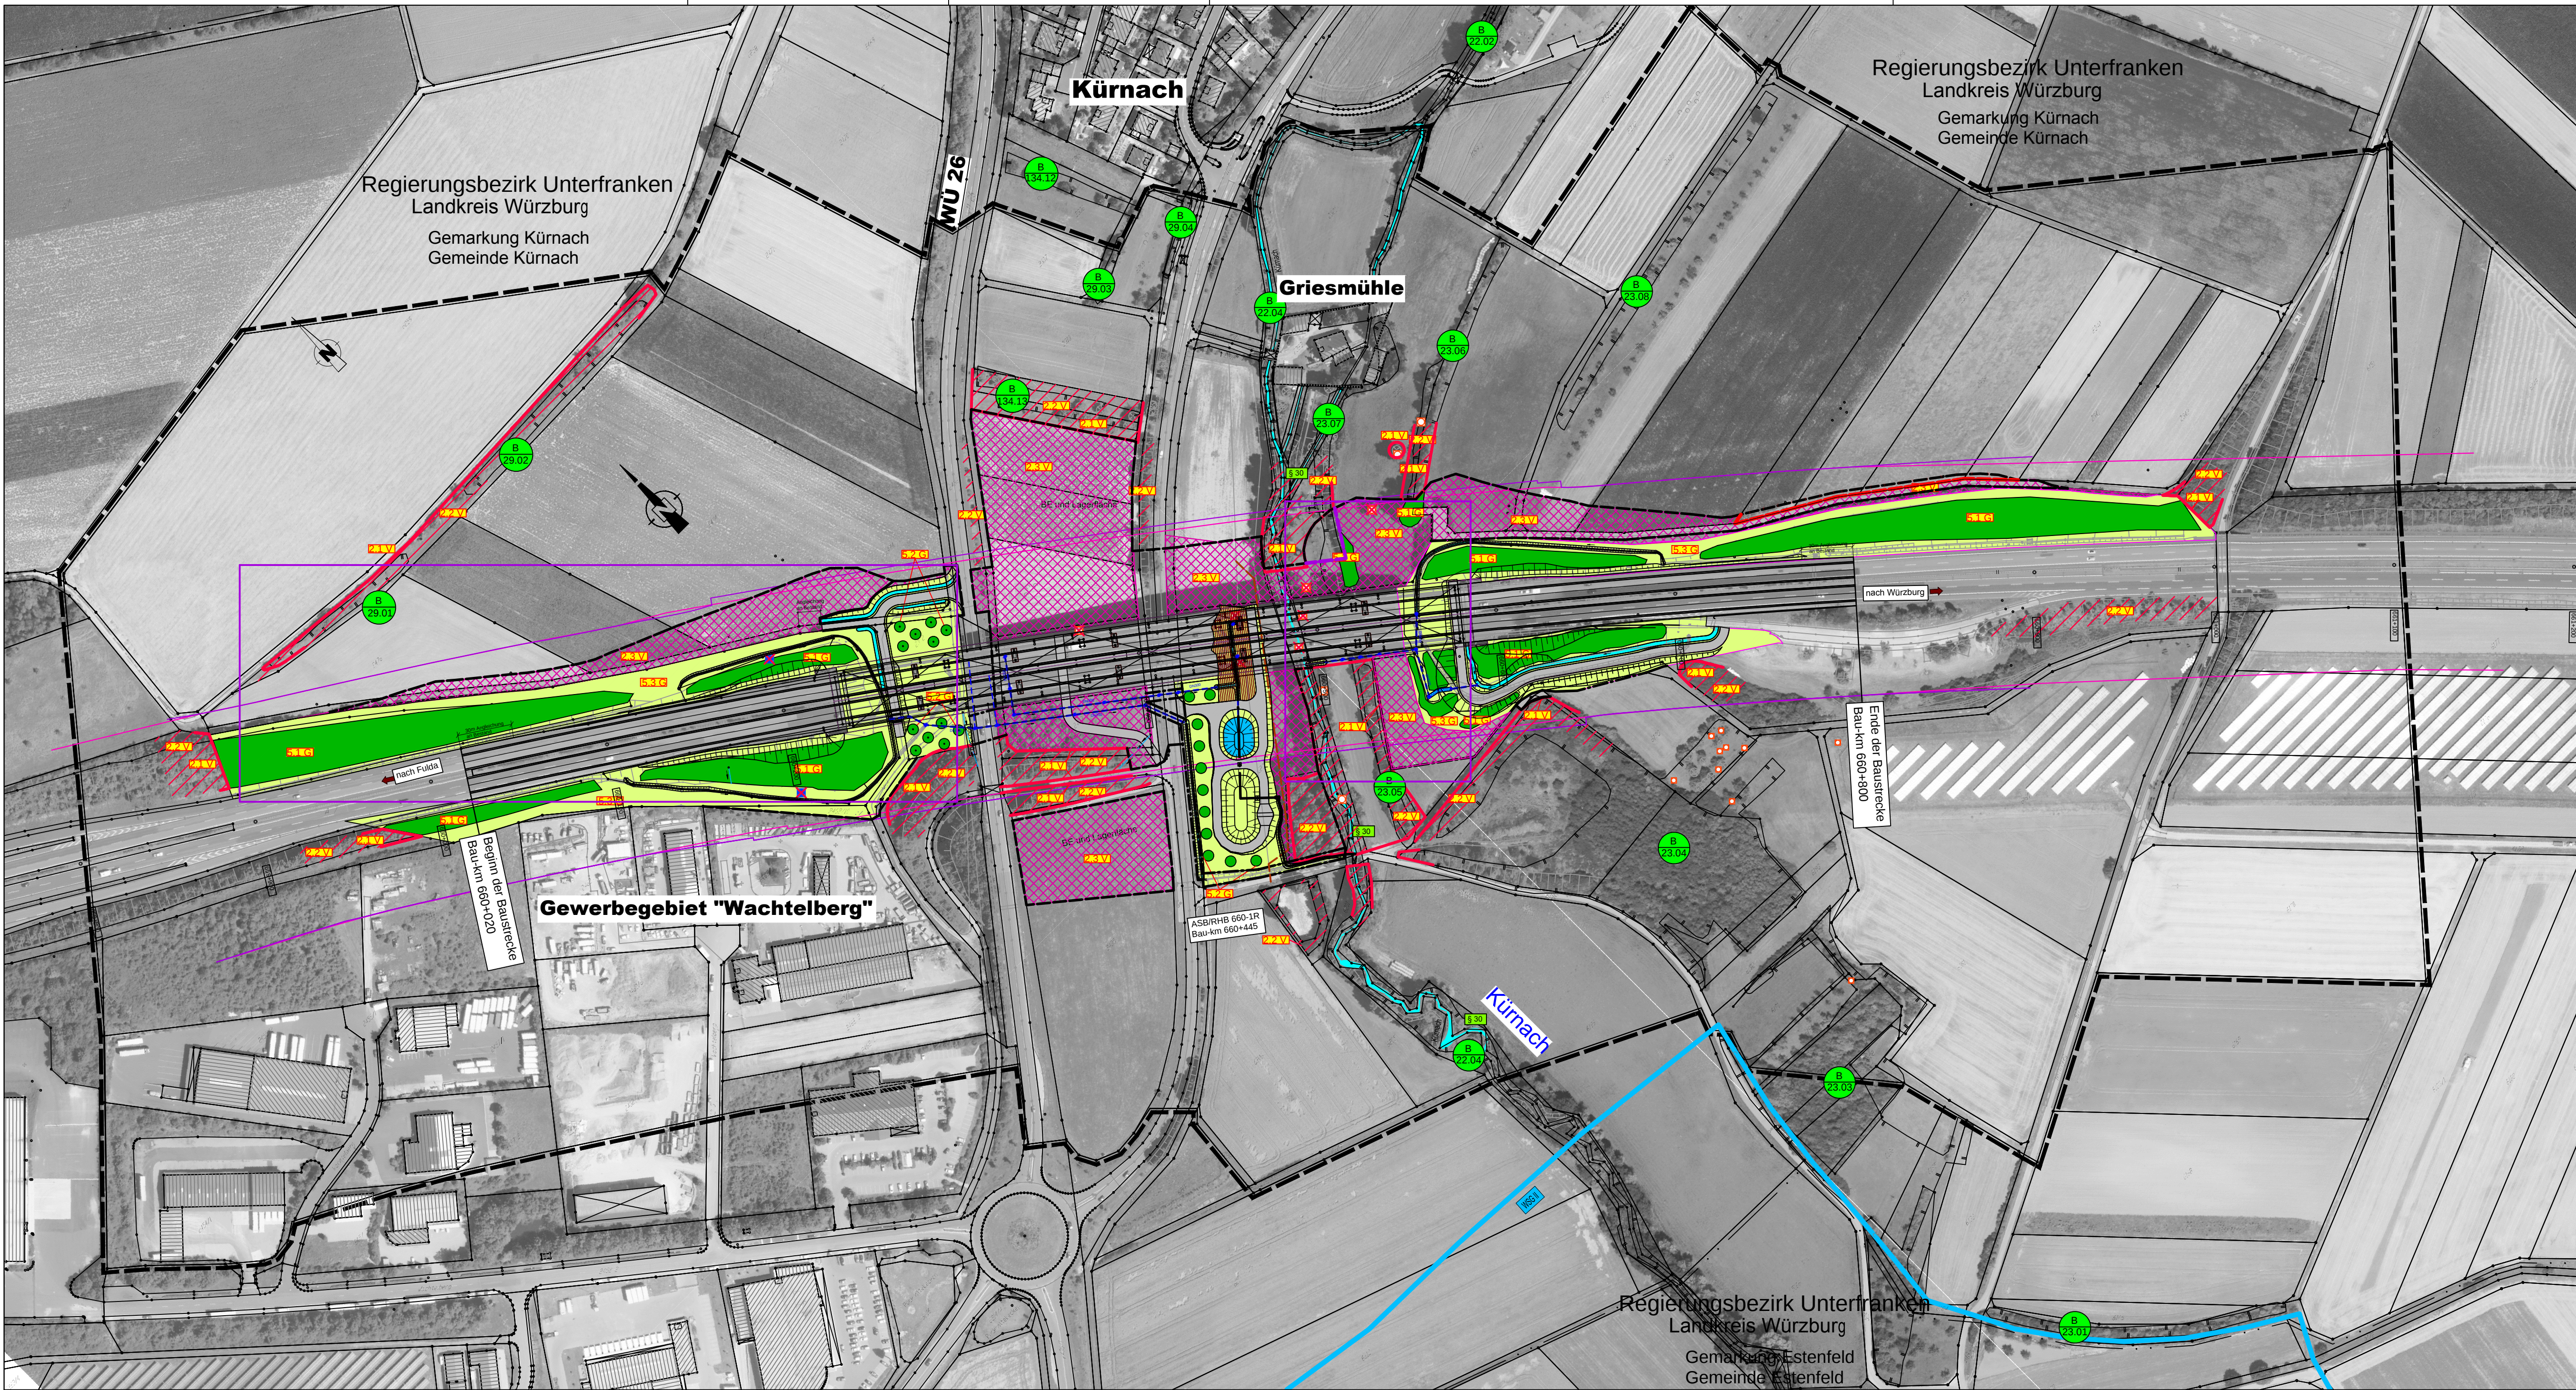

Maßnahmenkennung

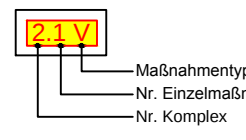

Funktionskennzeichnungen

- V Vermeidungsmaßnahme
- A Ausgleichsmaßnahme
- G Gestaltungsmaßnahme

Sperreinrichtungen, Vermeidungsmaßnahmen

- Begrenzung des Baufeldes durch Schutzzaun § 13 V
- Ökologisch wertvoller zu schützender Bereich, keine vorübergehende Inanspruchnahme (Tabulfäche) § 24
- Rekultivierung des Baufeldes nach Abschluss der Baumaßnahme § 3 V

Gestaltungsmaßnahmen der Straßenebenenflächen

- Gehölzpflanzung (Hecken- und Gebüschriegel) § 13 G
- Pflanzung von Einzelbäumen bzw. Obstbäumen § 24 G
- Landschaftsgrasensaat mit Oberbodenabdeckung § 3 G

Sonstige Maßnahmen

- Asphaltbefestigte Fläche
- Wassergebundene Wegefläche
- Rückhaltebecken (RHB) und Absetzbecken (ASB)
- Entwässerungsmulde, Raubetmulde
- Grenze des Baufeldes
- Widstand 50 m an der bestehenden Bundesautobahn
- Widstand 50 m an der geplanten Maßnahme

Grenze des Untersuchungsgebietes

Gemarkungsgrenze

Wasserfunktion

Wasserschutzgebiet (Engere Zone WSG II)

Schutzgebiete/-Objekte und sonstige Ausweisungen (sachrisch)

- Biologischer Bereich der amtlichen Bayerischen Biotopkartierung mit Nummern
- Bestand geschützt nach Art. § 30 BNatSchG
- Baumhöhe, Nistkasten
- Nistkasten der beseitigt wird bzw. Hohlenbäume die gerodet werden
- Bäume mit Rabenvogelnestern, die gerodet werden


Planänderung vom 01.09.2016 ersetzt Unterlage 9.1

Entwurf/Verarbeitung Miriam Glanz Landschaftsarchitektin Am Wacholderdamm 23 97068 Leutershausen Tel. 09771 - 98769 Fax 09771 - 2492		bearbeitet: 3/2015 geprüft: 3/2015 Prüfung: 9/14 Datum: 5/14 Objekt: Kürnachforstweg Leutershausen, 15. März 2015
--	---	--

Autobahndirektion Nordbayern Flaschenhofstraße 55 90402 Nürnberg Tel. 09114621-0, Fax 09114621-405, E-Mail: post@adn.bayern.de		bearbeitet: 02 gezeichnet: 02 geprüft: 1411 PSP Nr.: 003/04/001/00000 Projekt: Talbrücke Kürnach BW 660a Datum: 11.04.2016
---	---	---

2	Baustelle WL Würzburg wird verkürzt, VIA FA Nr. 2328 verringert sich	01.09.2016	MG
1	Vorübergehende Inanspruchnahme F1/Nr. 2327, 2336, 2338 und 2340 entfallen	11.04.2016	MG
Nr.	Art der Änderung	Datum	Zeichen

FESTSTELLUNGSENTWURF

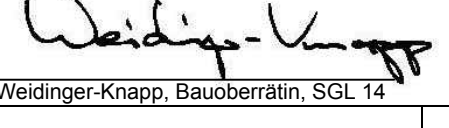Straßenbauverwaltung Freistaat Bayern Autobahndirektion Nordbayern Straße / Abschn.-Nr. / Station: A7 / 260+0,635 - 1,415	Unterlage: 9.1 EE Blatt-Nr.: 1 Landschaftspflegerischer Maßnahmenplan Bau-km 660+020 bis Bau-km 660+800 Maßstab: 1 : 2.000
BAB A7 Fulda - Würzburg Abschnitt: AS Würzburg/Estenfeld - AK Biebelried Erneuerung der Talbrücke Kürnach BW 660a Bau-km 660+020 bis Bau-km 660+800	
Aufgestellt: Nürnberg, den 21.09.2015 Autobahndirektion Nordbayern  Michaela Wedinger-Knapp, Bauingenieurin, SGL 14	