



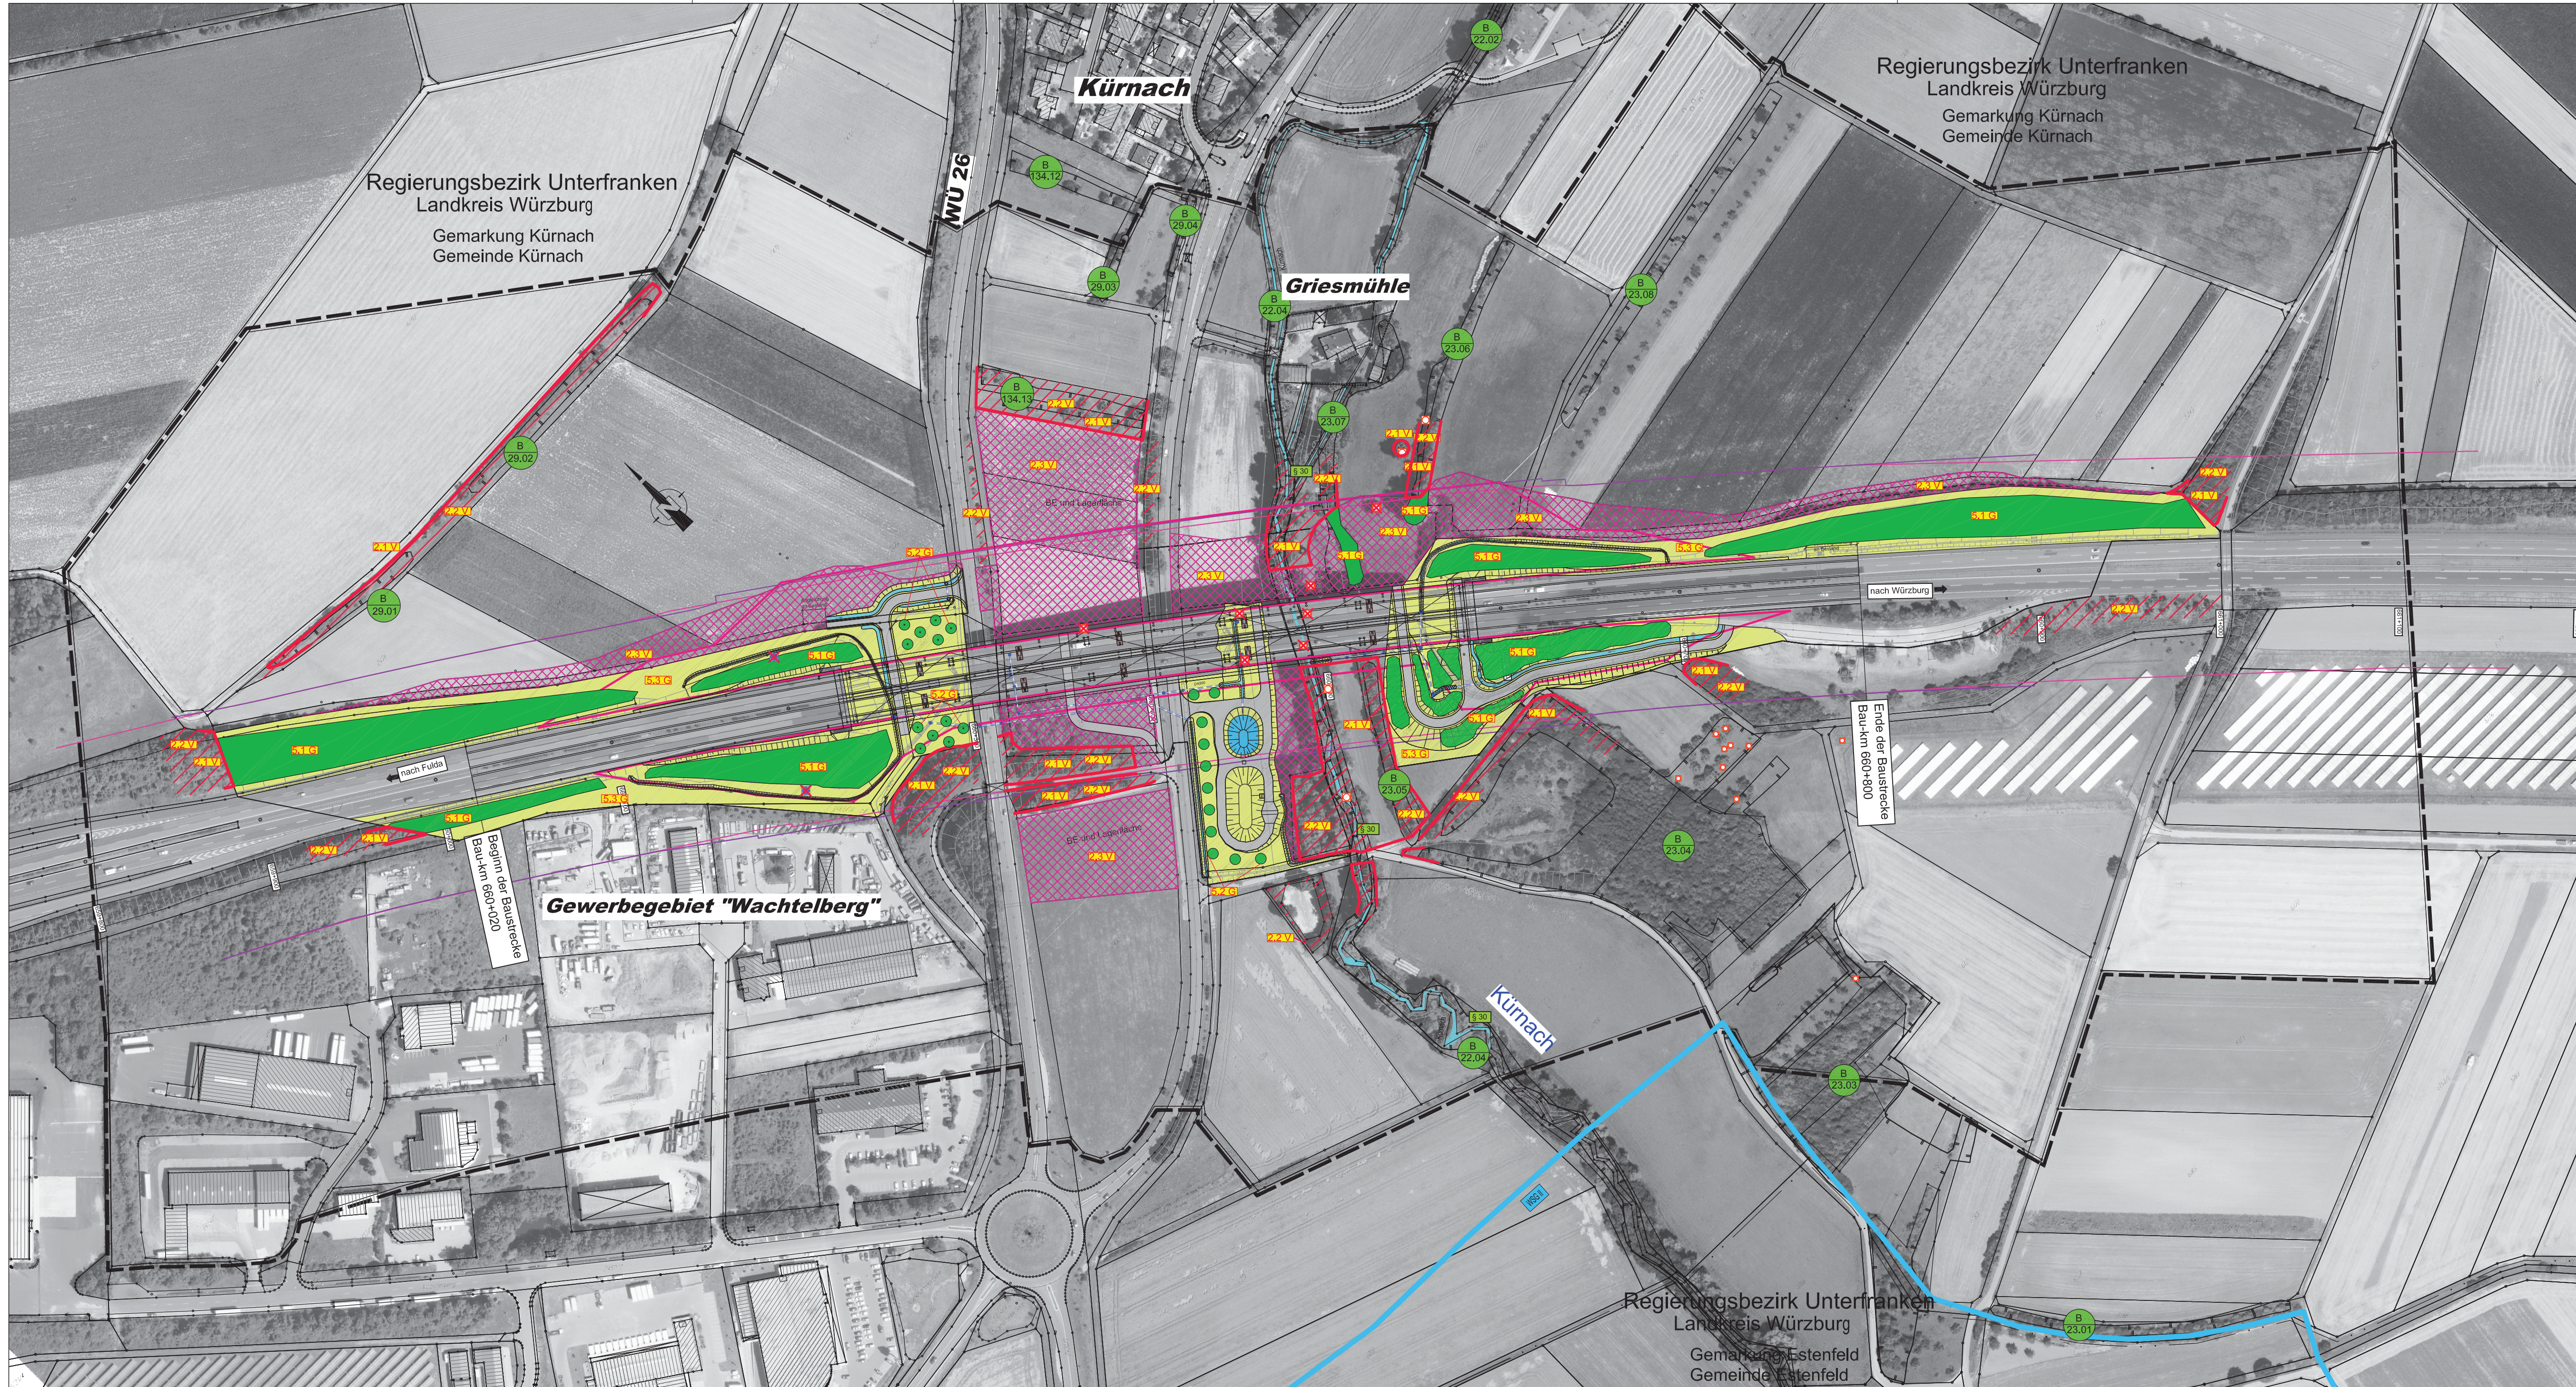

Maßnahmenkennung

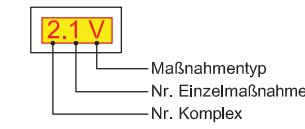

Funktionskennzeichnungen

- V Vermeidungsmaßnahme
- A Ausgleichsmaßnahme
- G Gestaltungsmaßnahme

Sperreinrichtungen, Vermeidungsmaßnahmen

- Begrenzung des Baufeldes durch Schutzzaun 2.1 V
- Ökologisch wertvoller zu schützender Bereich, keine vorübergehende Inanspruchnahme (Tabufläche) 2.2 V
- Rekultivierung des Baufeldes nach Abschluss der Baumaßnahme 2.3 V

Gestaltungsmaßnahmen der Straßenebenenflächen

- Gehölzpflanzung (Hecken- und Gebüschriegel) 5.1 G
- Pflanzung von Einzelbäumen bzw. Obstbäumen 5.2 G
- Landschaftsrassenansaat mit Oberbodenandekung 5.3 G

Sonstige Maßnahmen

- Asphaltbefestigte Fläche
- Wassergebundene Wegefläche
- Rückhaltebecken (RHB) und Absetzbecken (ASB)
- Entwässerungsmulde, Raubettmulde
- Grenze des Baufeldes
- Wirkdistanz 50 m an der bestehenden Bundesautobahn
- Wirkdistanz 50 m an der geplanten Maßnahme

Grenze des Untersuchungsgebietes

Gemarkungsgrenze

Wasserfunktion

Wasserschutzgebiet (Engere Zone WSG II)

Schutzgebiete/-Objekte und sonstige Ausweisungen (nachrichtlich)

Biotopabgrenzung der amtlichen Bayerischen Biotopkartierung mit Nummern

Bestand geschützt nach Art. § 30 BNatSchG

Baumhöhle, Nistkasten

Nistkasten der beseitigt wird bzw. Höhlenbäume die gerodet werden

Bäume mit Rabenvogelnestern, die gerodet werden

Entwurfsbearbeitung:
Miriam Glanz
Landschaftsarchitektin

M. Glanz

Am Wacholderrain 23
97618 Leutershausen
Tel. 09771 - 98769
Fax 09771 - 2492

bearbeitet: 3/2015 M. Glanz
geprüft: 3/2015 M. Glanz
Pfl.Nr.: 58-14
Datum: 58-14 LBP Kürnachbrücke.dwg
Objekt: Kürnachbrücke A7
Leutershausen, 15. März 2015

Autobahndirektion Nordbayern



Flaschenhofstraße 55
90402 Nürnberg
Tel.: 09114621-01, Fax: 09114621-456, E-Mail: poststelle@adnb.bayern.de

bearbeitet: Gz:
gezeichnet: Gz: 1411 03/2015 CB
geprüft: Gz:
PSP Nr.: B025 ABAD011.03E040
Projekt: Talbrücke Kürnach BW 660 a
Datum:

Nr. Art der Änderung Datum Zeichen

FESTSTELLUNGSENTWURF

Straßenbauverwaltung Freistaat Bayern

Autobahndirektion Nordbayern

Straße / Abschn.-Nr. / Station: A7 / 260 / 0,835 - 1,415

Unterlage: 9.1
Blatt-Nr.: 1
Landschaftspflegerischer
Maßnahmenplan
Bau-km 660+020 bis Bau-km 660+800
Maßstab: 1 : 2 000

BAB A7 Fulda - Würzburg
Abschnitt: AS Würzburg/Estenfeld - AK Biebelried
Erneuerung der Talbrücke Kürnach BW 660a
Bau-km 660+020 bis Bau-km 660+800

Aufgestellt
Nürnberg, den 30.09.2015
Autobahndirektion Nordbayern

Michaela Weidinger-Knapp

Michaela Weidinger-Knapp, Bauberrätin, SGL 14