
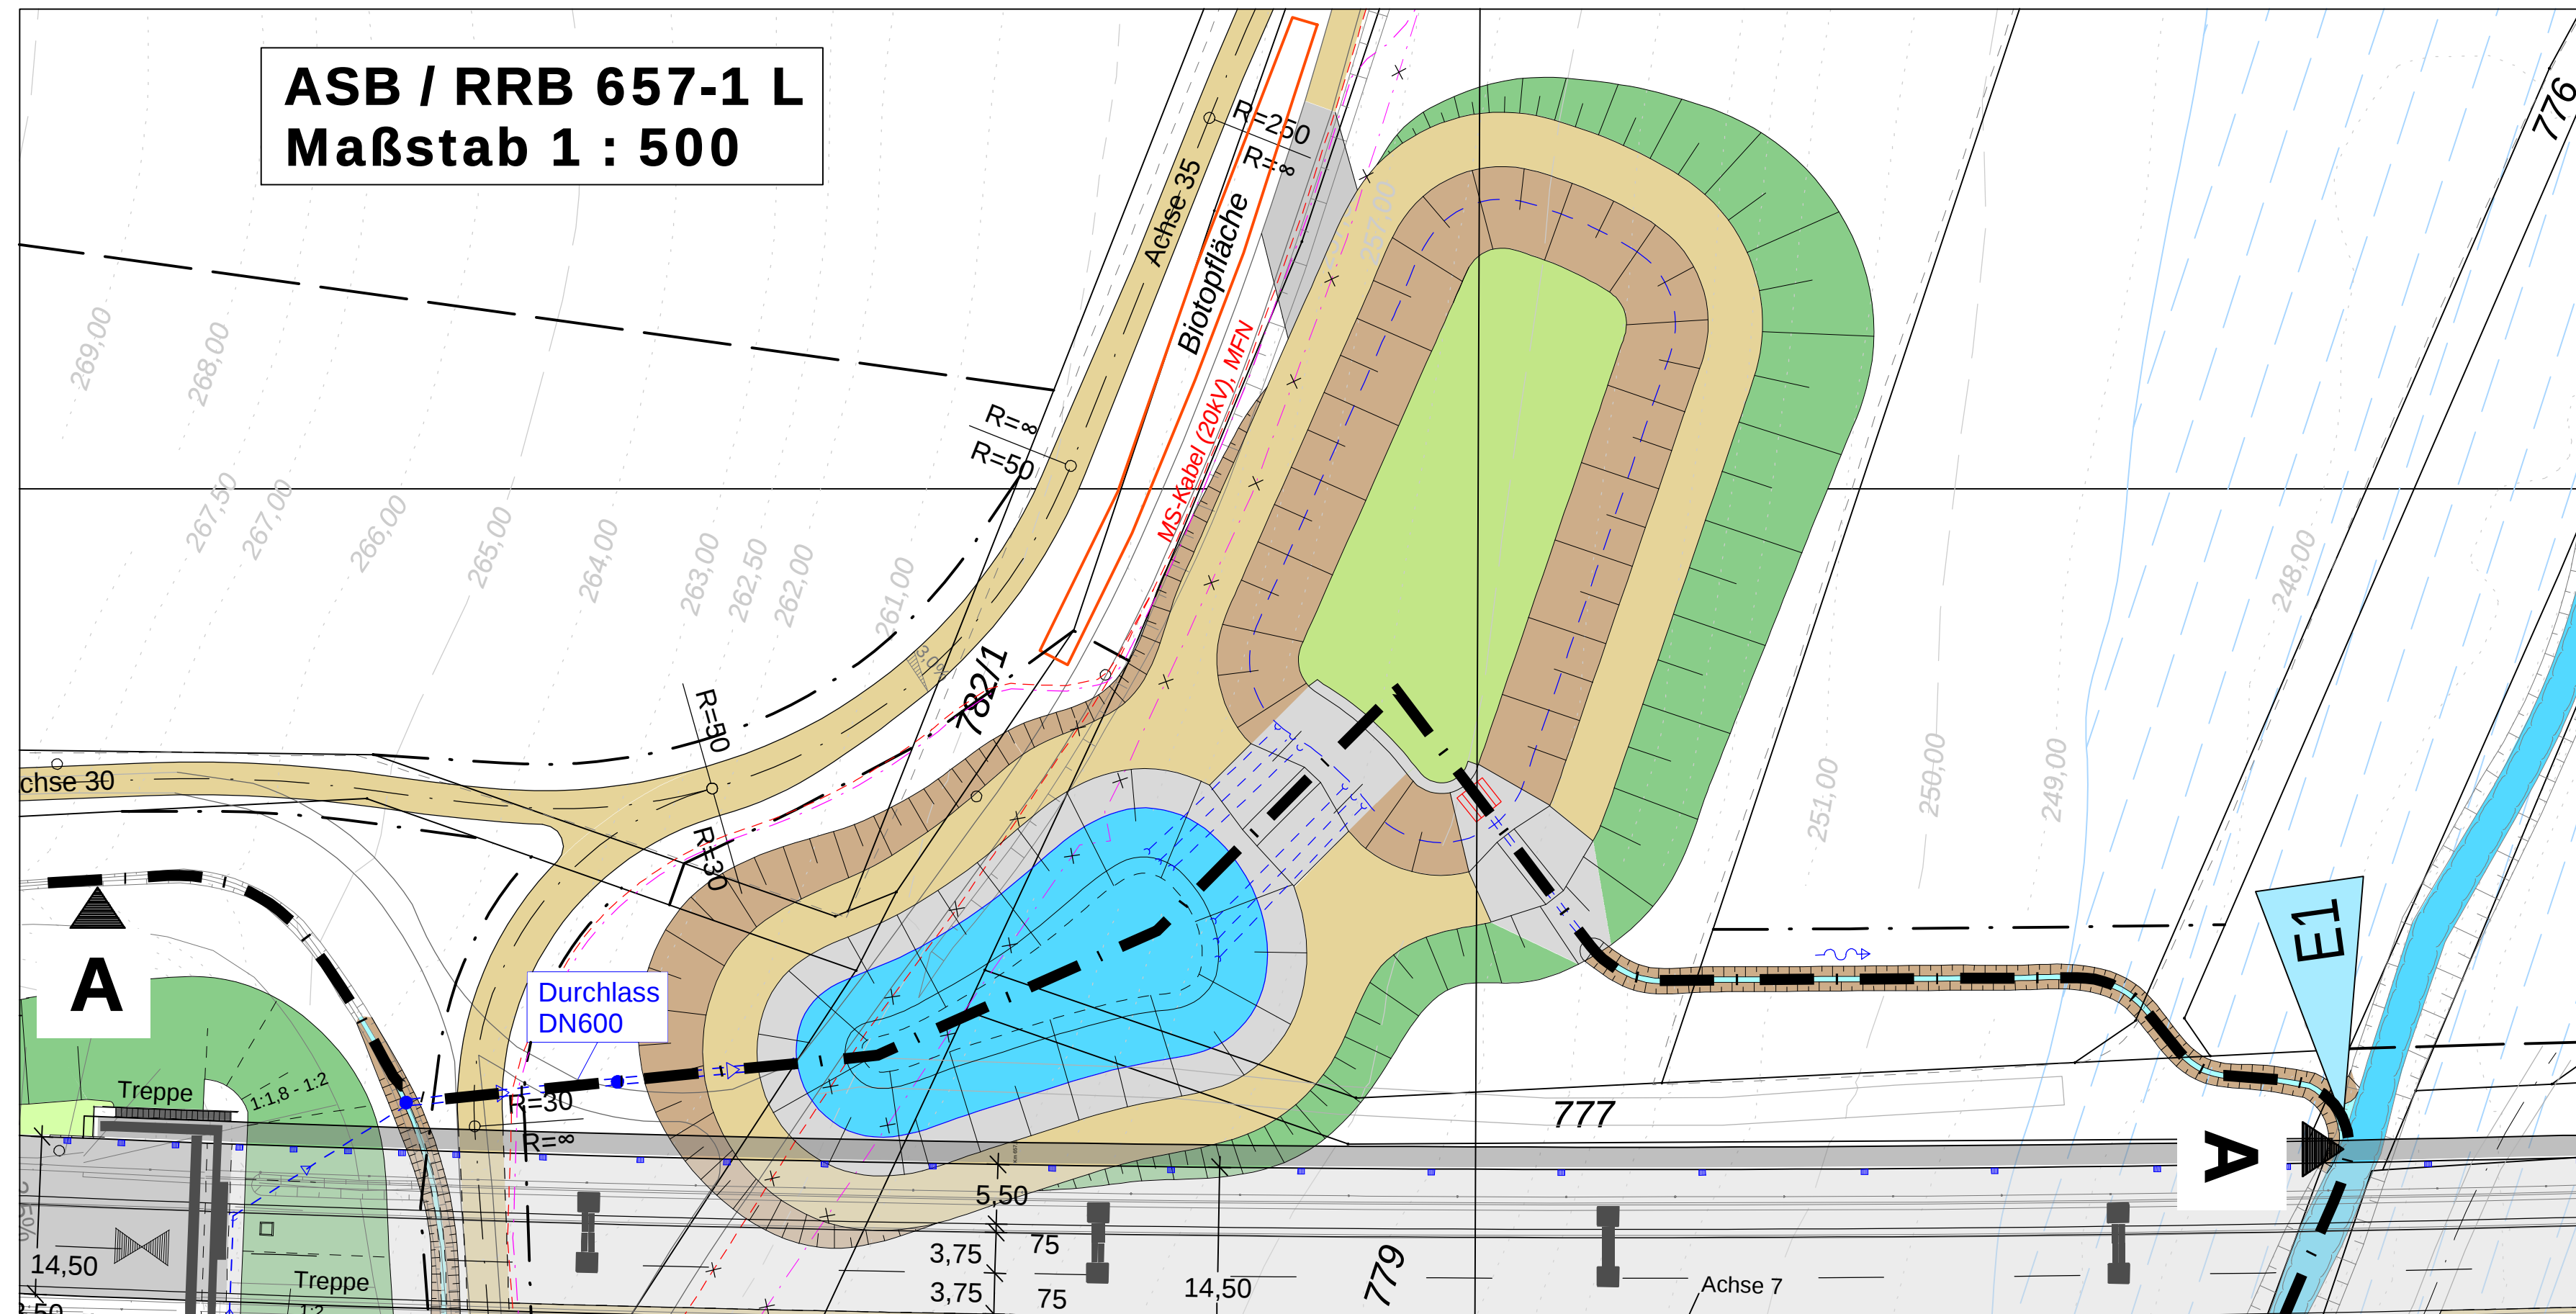


ASB 657-1L
Dauerstau 256,50m
OK Schlammstapel 255,00m
OK Beckensohle 254,50m
 (Volumen ca. 840 m³
 + ca. 135 m³ Schlammstapelraum
 + ca. 30 m³ für Leichtflüssigkeiten)

RRB 657-1L
Stauziel 256,50m
OK Beckensohle 255,00m
(Volumen ca. 1650 m³)

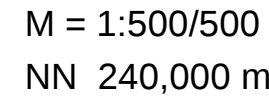

Entwurfsbearbeitung:  Höhn & Partner INGENIEURAKTIENGESellschaft BERATENDE INGENIEURE Hammerstraße 18a 90047 Bamberg Tel. (0951)99081-0 Fax. (0951)99081-33	bearbeitet: März 2015 <i>R.Freundel</i> geprüft: März 2015 Kühnlein Proj.Nr.: ADN1304 Datei: UB-ASB-RHB.PLT Objekt: UB-ASB_RHB
	Bamberg, den 30.03.2015
	<i>Michael</i>

Autobahndirektion Nordbayern Flaschenhofstraße 55 90402 Nürnberg Tel.: 0911/4621-01, Fax: 0911/4621-456, E-Mail: poststelle@abdnrb.bayern.de		bearbeitet:	Gz:		
		gezeichnet:	Gz:		
		geprüft:	Gz: 422	März 2015	Zeller
		Gz: 4222	März 2015	Mager	
PSP Nr.: B025.ABAD0012.00					
Projekt: Talbrücke Pleichach BW 657 a					

Nr.	Art der Änderung	Datum	Zeichen

FESTSTELLUNGSENTWURF

Straßenbauverwaltung Freistaat Bayern Autobahndirektion Nordbayern	Unterlage / Blatt-Nr.: 8 / - Detailplan Absetz- und Regenrückhaltebecken ASB / RRB 657-1L
Straße / Abschn.-Nr. / Station: A7 / 240 / 5,826	Maßstab: 1:500
PROJIS-Nr.:	

BAB A 7 Fulda - Würzburg
Abschnitt: AS Gramschatzer Wald - AS Würzburg/Estenfeld
Ersatzneubau der Talbrücke Pleichach BW 657a
von Bau-km 657+280 bis Bau-km 658+124

aufgestellt:
Nürnberg, den 05.08.2015
Autobahndirektion Nordbayern

Stadelmaier, Baudirektor