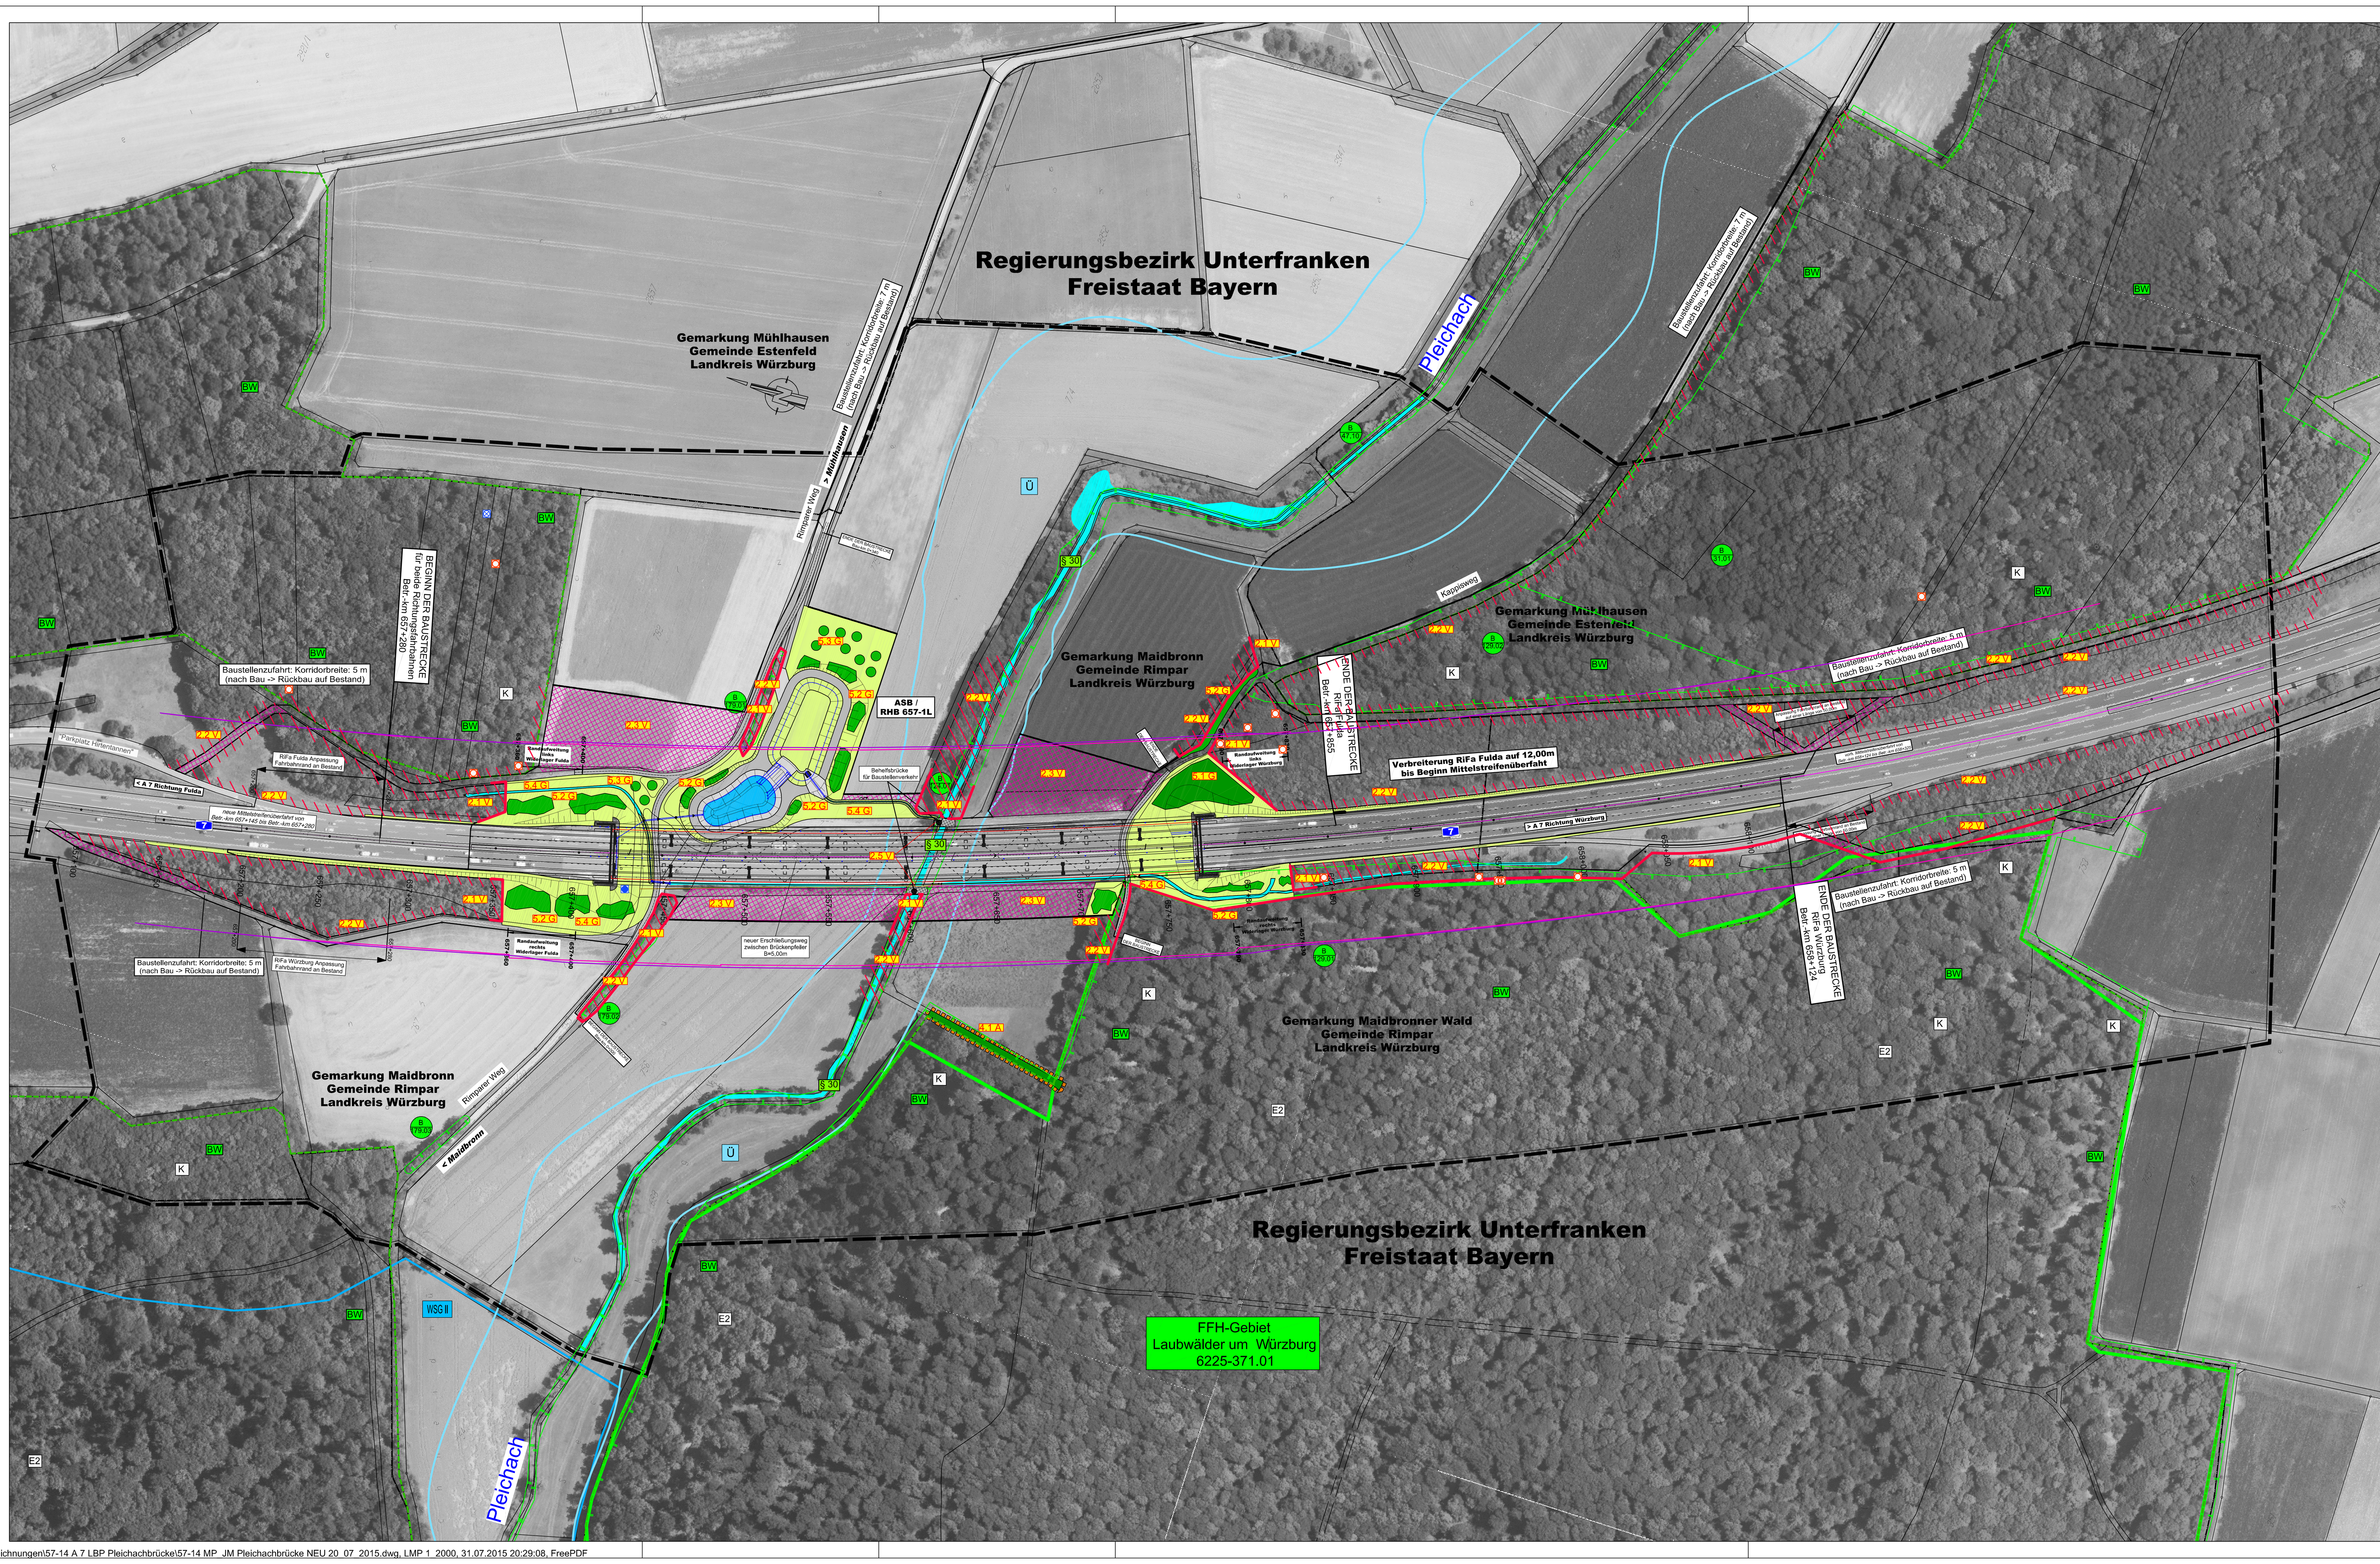

Maßnahmenkennung

2.1 V — Maßnahmentyp / Nr. Einzelmaßnahme / Nr. Komplex

Funktionskennzeichnungen

- V — Vermeidungsmaßnahme
- A — Ausgleichsmaßnahme
- G — Gestaltungsmaßnahme

Sperreinrichtungen, Vermeidungsmaßnahmen

- Begrenzung des Baufeldes durch Schutzzaun 2.1 V
- Ökologisch wertvoller zu schützender Bereich, keine vorübergehende Inanspruchnahme (Tabufläche) 2.2 V
- Flächen für Baustelleneinrichtung 2.3 V
- Vollständiger Rückbau der Behelfsbrücke über die Pleichach incl. Renaturierung 2.5 V

Gestaltungsmaßnahmen der Straßennebenflächen

- Standortgerechte Waldneugründung 5.1 G
- Gehölzpflanzung (Hecken- und Gebüschriegel) 5.2 G
- Pflanzung von Einzelbäumen bzw. Obstbäumen 5.3 G
- Landschaftsrasenansaat mit Oberbodenandeckung 5.4 G

Ausgleichsfläche

- Umgrenzung der Ausgleichsfläche 4 A
- Standortgerechte Waldaufforstung

Sonstige Maßnahmen

- Asphaltbefestigte Fläche
- Wassergebundene Wegefläche
- Rückhaltebecken (RHB) und Absetzbecken (ASB)
- Entwässerungsmulde, Raubettmulde
- Grenze des Baufeldes
- Wirkdistanz 50 m an der bestehenden Bundesautobahn
- Wirkdistanz 50 m an der geplanten Maßnahme

- Grenze des Untersuchungsgebietes
- Gemarkungsgrenze

Wasserfunktion

- Ü — Überschwemmungsgebiet der Pleichach
- WSG II — Wasserschutzgebiet (Engere Zone WSG II)

Klimafunktion

- K — Wald mit besonderer Bedeutung für den Klimaschutz lokal

Landschaftsbild-/ Erholungsfunktion

- E2 — Erholungswald der Intensitätsstufe II

Schutzgebiete/-Objekte und sonstige Ausweisungen (nachrichtlich)

- FFH-Gebiet 6225-371.01 Laubwälder um Würzburg
- B 129.01 — Biotopabgrenzung der amtlichen Bayerischen Biotopkartierung mit Nummern
- § 30 — Bestand geschützt nach Art. § 30 BNatSchG
- BW — Bannwald
- Baumhöhle, Nistkasten
- Rabenvogelnest
- Greifvogelhorst

Entwurfsbearbeitung:
Miriam Glanz
Landschaftsarchitektin

Am Wacholderrain 23
97618 Leutershausen
Tel. 09771 - 98769
Fax.09771 - 2492

bearbeitet:	7/2015	M. Glanz
geprüft:	7/2015	M. Glanz
Prj.Nr.:	57-14	
Datei:	57-14 LBP Pleichachbrücke.dwg	
Objekt:	Pleichachbrücke A7	

Leutershausen, 05. August 2015

Autobahndirektion Nordbayern

Flaschenhofstraße 55
90402 Nürnberg

Tel.: 0911/4621-01, Fax: 0911/4621-456, E-Mail: poststelle@abdnb.bayern.de

bearbeitet:	Gz:		
gezeichnet:	Gz:		
geprüft:	Gz: 1411	Juli 2015	CB
	Gz:		

PSP Nr.: B02S.ABAD0012.00
Projekt: Talbrücke Pleichach BW 657 a

Nr.	Art der Änderung	Datum	Zeichen

FESTSTELLUNGSENTWURF

Straßenbauverwaltung Freistaat Bayern

Autobahndirektion Nordbayern

Straße / Abschn.-Nr. / Station: A7 / 240 / 5,826

PROJIS-Nr.:

Unterlage / Blatt-Nr.: 9.1 / 1

Landschaftspflegerischer Maßnahmenplan

Maßstab: 1:2000

BAB A 7 Fulda - Würzburg
Abschnitt: AS Gramschatzer Wald - AS Würzburg/Estenfeld
Ersatzneubau der Talbrücke Pleichach BW 657a
(Betr.-km 657,598)

Aufgestellt
Nürnberg, 05.08.2015
Autobahndirektion Nordbayern

Michaela Weidinger-Knapp, Baurätin, SGL 14