


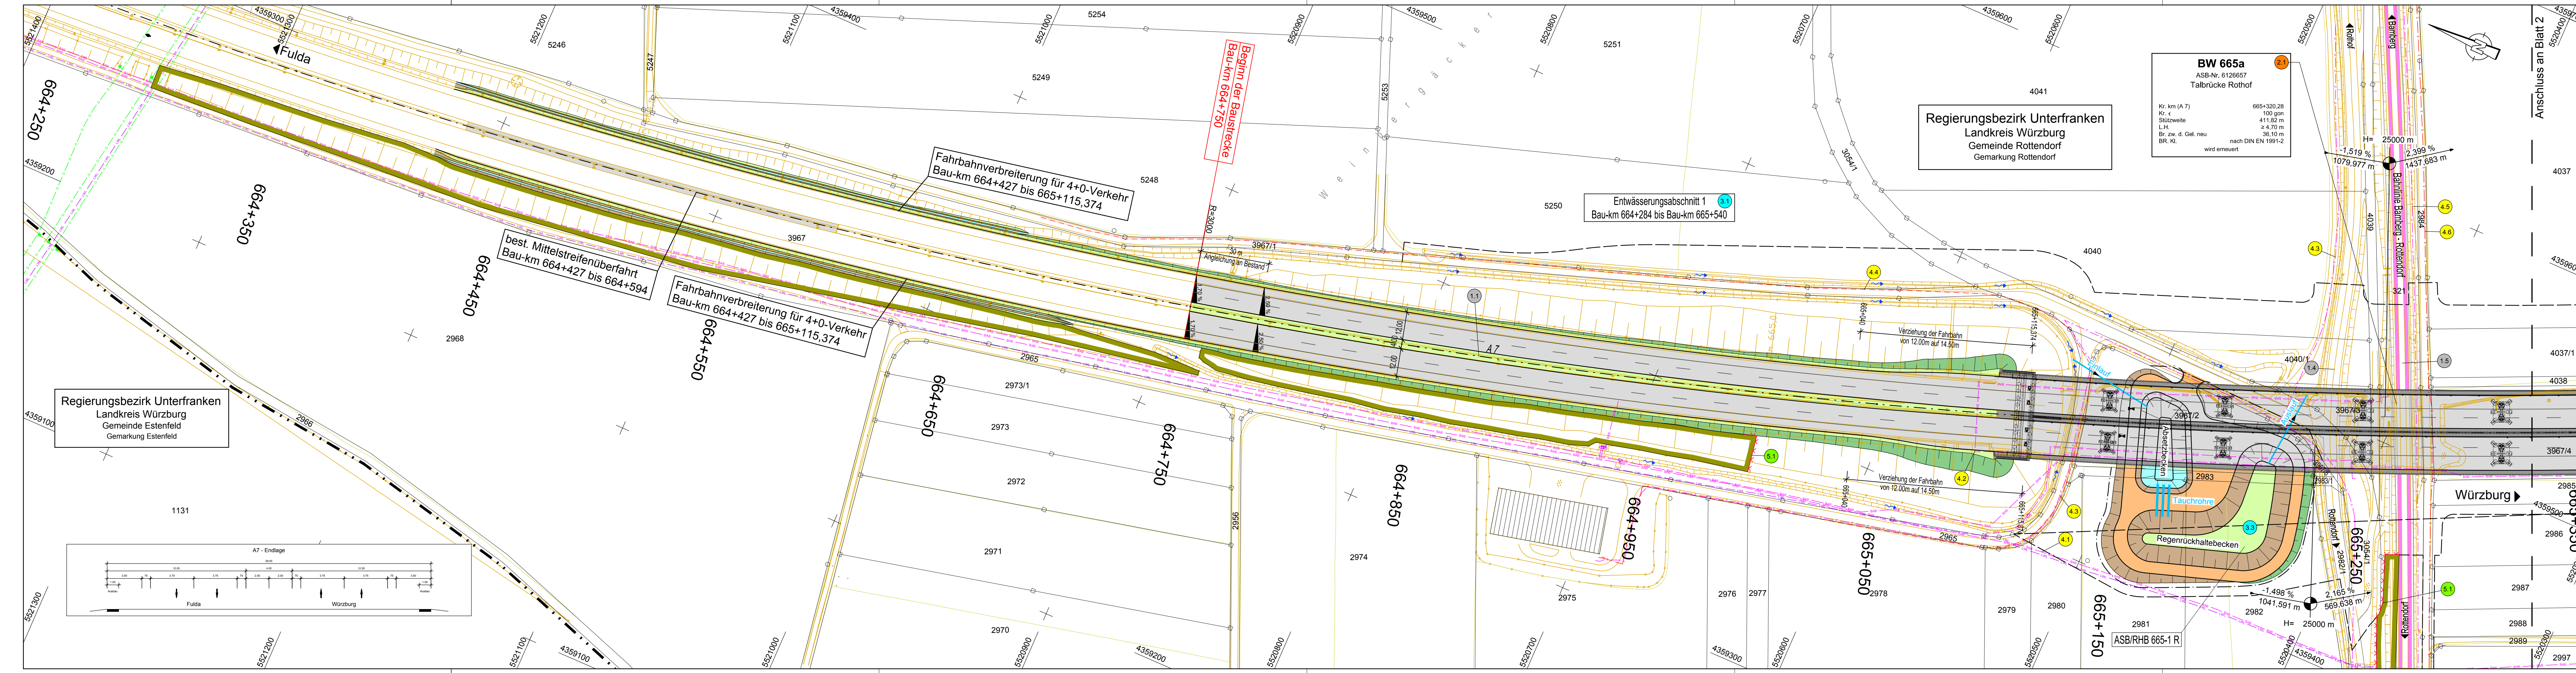

ZEICHENERKLÄRUNG

H = 2000 m

Neigungsberchpunkt mit Angabe von Ausrundungshalbmesser, Längsneigung und abstand zum nächsten Neigungsberchpunkt

Gradientenhochpunkt

Gradiententiefpunkt

Querneigung

Absetz- und Regenrückhaltebecken

Absetzbecken

Regenrückhaltebecken

ASB und RHB 665-1R

bestehende Leitungen:

verlegte Leitungen:

Nr. des Bauwerksverzeichnis

1.1 Straßen, Wege, Zufahrten

2.1 Bauwerke und Anlagen

3.1 Entwässerung

4.1 Leitungen (Anlagen Dritter)

5.1 Sonstige Anlagen

BAB-Ferrnleileitung

Lichtwellenleiter

Gasleitung

Entwurfsbearbeitung:		Datum		Zeichen	
H.P. Gauff Ingenieure GmbH & Co. KG - JBG - Beuthener Straße 41-43 Tel. (0911) 9409-0		bearbeitet	März 2015	Selle	
		gezeichnet	März 2015	Lindt	
		geprüft	März 2015	Gräfe	

Freistaat Bayern		Unterlage	5
Autobahndirektion Nordbayern		Blatt Nr.	1
		Datum	Zeichen

FESTSTELLUNGSENTWURF		bearbeitet			
BAB A7 Fulda - Würzburg		gezeichnet			
Abschnitt: AS Würzburg/Estenfeld bis AK Biebelried		geprüft	Gz: 422	März 2015	Zeller
Ersatzneubau der Talbrücke Rothof BW 665a			Gz: 422	März 2015	Mager
mit Streckenanpassung von		Lageplan			
Bau-km 664+750 bis Bau-km 665+930		Bau-km 664+750 - Bau-km 665+350 (Endlage)			
Straße / Abschn.-Nr. / Station - A7 / 260 / 5.932		Maßstab: 1 : 1.000			
Aufgestellt und geprüft: Nürnberg, den 14.08.2015 Autobahndirektion Nordbayern					
Stadelmaier, Baudirektor					
Projekt: BAB A7 Fulda - Würzburg BW 665a Talbrücke Rothof		Datei: Lageplan.dwg			