


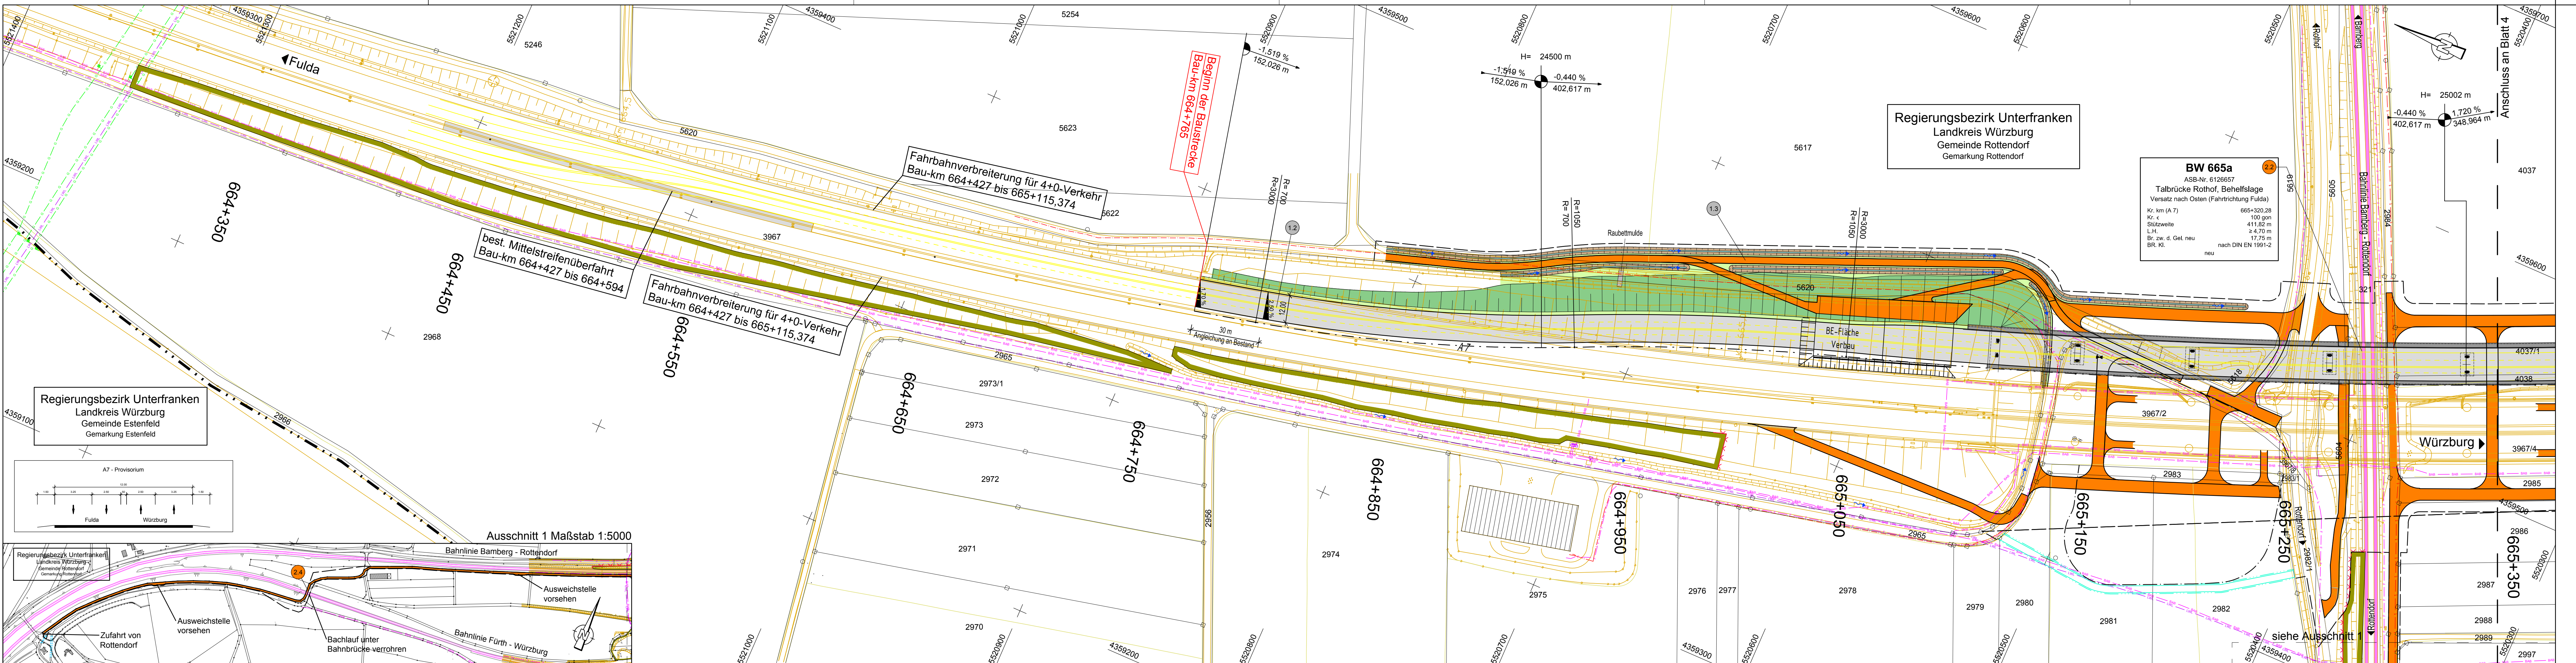

ZEICHENERKLÄRUNG

H = 2000 m

Neigungsberchpunkt mit Angabe von Ausrundungshalbmesser, Längsneigung und abstand zum nächsten Neigungsberchpunkt

Gradientenhochpunkt

Gradiententiefpunkt

Querneigung

Absetz- und Regenrückhaltebecken

Absetzbecken

Regenrückhaltebecken

ASB und RHB 665-1R

bestehende Leitungen:

verlegte Leitungen:

Nr. des Bauwerksverzeichnisses

1.1 Straßen, Wege, Zufahrten

2.1 Bauwerke und Anlagen

3.1 Entwässerung

4.1 Leitungen (Anlagen Dritter)

5.1 Sonstige Anlagen

Planergänzung vom 11.07.2016 ersetzt Unterlage 5 Blatt 3

Nr.	Art der Änderung	Datum	Name
1	Öffentlicher Feld- und Waldweg westlich ASB/RHB 665-1R ergänzt	11.07.2016	Weigelt

Entwurfsbearbeitung: **JBG Gauff Ingenieure**

H.P. Gauff Ingenieure GmbH & Co. KG - JBG -
Beuthener Straße 41-43
Tel. (0911) 9409-0

Datum: März 2015
gezeichnet: März 2015
geprüft: März 2015

Zeichen: Seite
Lindt
Gräfe

Freistaat Bayern
Autobahndirektion Nordbayern

Feststellungsentscheidungsbescheid

bab A 7 Fulda - Würzburg

abschnitt: AS Würzburg/Estenfeld bis AK Biebelried

Ersatzneubau der Talbrücke Rothof BW 665a

mit Streckenanpassung von

Bau-km 664+750 bis Bau-km 665+930

Straße / Abschn.-Nr. / Station - A7 / 260 / 5.932

Aufgestellt und geprüft:
Nürnberg, den 20.04.2016
Autobahndirektion Nordbayern

Stadelmaier, Baudirektor

Projekt: BAB A 7 Fulda - Würzburg BW 665a Talbrücke Rothof

Datei: Lageplan-Tekstur.dwg

Unterlage: 5
Blatt Nr.: 3
Datum: Zeichen:

Lageplan
Bau-km 664+765 - Bau-km 665+350
(Behelfslage)

Maßstab: 1 : 1.000