


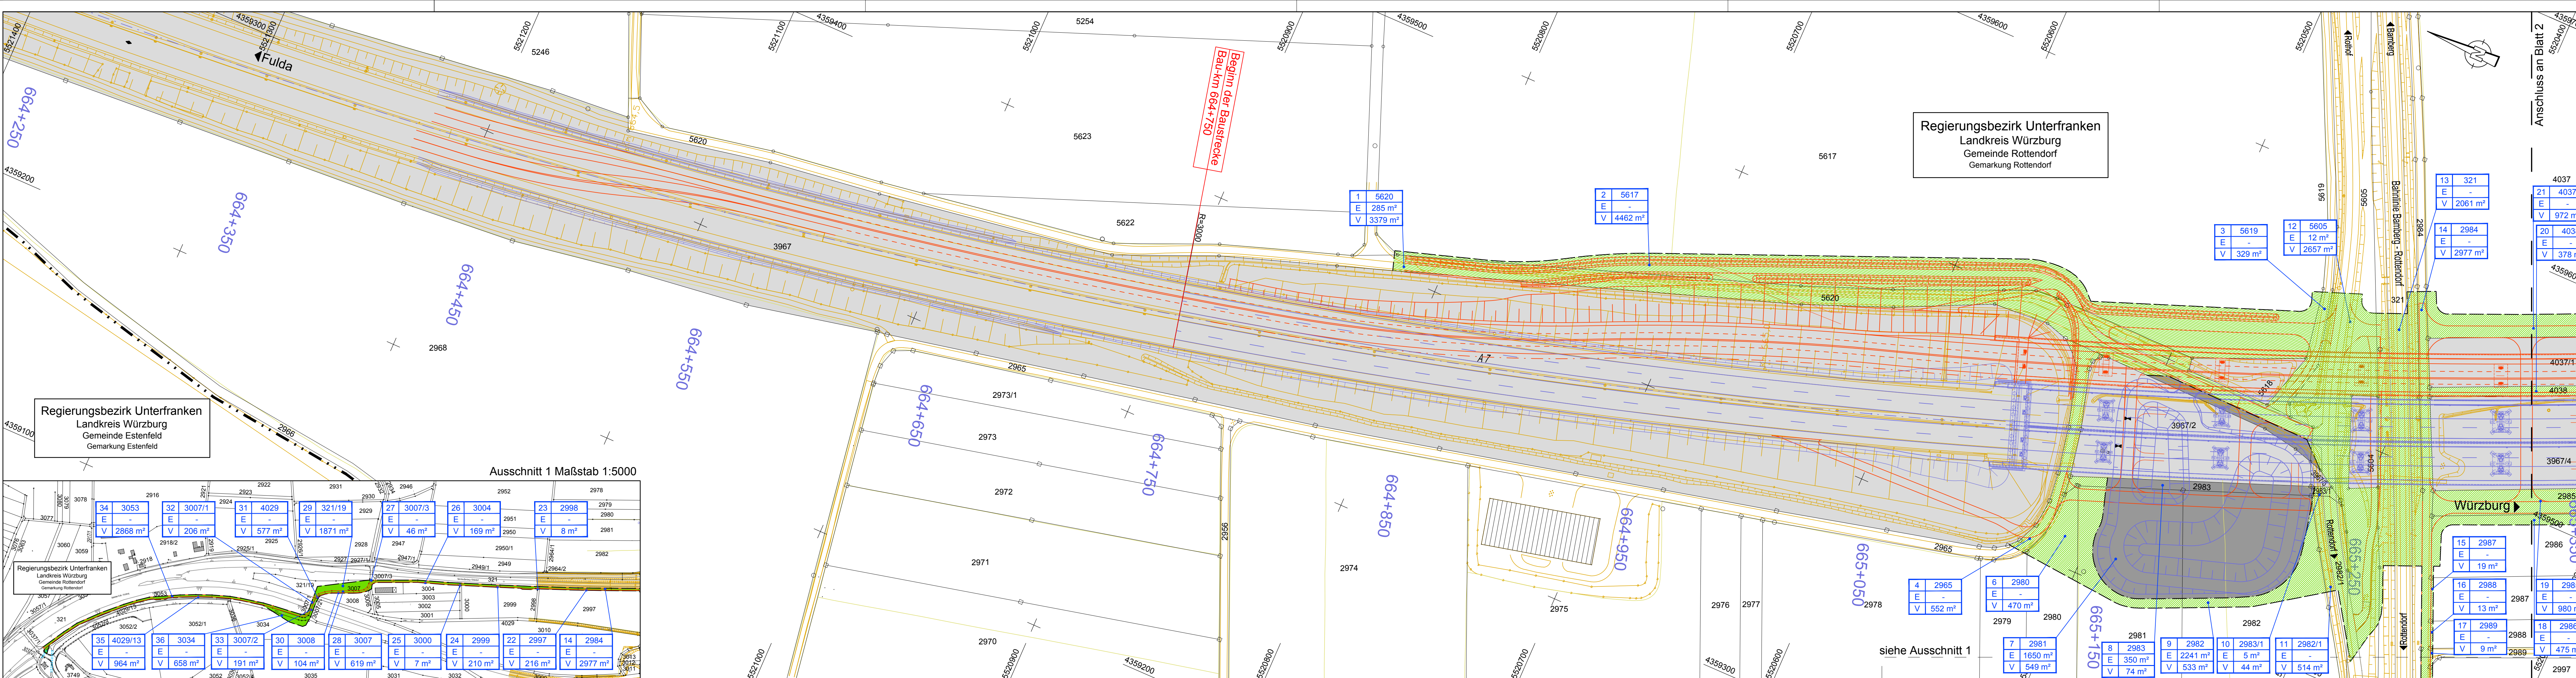

ZEICHENERKLÄRUNG

	Einschnittsböschung		Gemarkungsgrenze
	Entwässerungsmulde		Erwerbsgrenze (Bundesstraßenverwaltung)
	Bankett		Grenze der vorübergehend in Anspruch zu nehmenden Flächen
	Fahrbahn		zu erwerbende Fläche (Bundesstraßenverwaltung)
	Mittelstreifen		vorübergehend in Anspruch zu nehmende Fläche
	Fahrbahn		dauernd zu belastende Fläche
	Bankett		Fläche im Eigentum der BRD (Bundesstraßenverwaltung)
	Dammböschung		
	Brückenwiderlager		
	Katastergrenzen		
	Vermessung		
	Behelfslage		

= laufende Nummer

1	3967/1	= Flurstücksnummer
E	3095 m²	= zu erwerbende Fläche (Bundesstraßenverwaltung)
V	1052 m²	= vorübergehend in Anspruch zu nehmende Fläche
G	206 m²	= Grunddienstbarkeit

Entwurfsbearbeitung:		Datum		Zeichen	
H.P. Gauff Ingenieure GmbH & Co. KG - JBG - Beuthener Straße 41-43 Tel. (0911) 9409-0 Fax (0911) 9409-174		bearbeitet März 2015		Selle	
		gezeichnet März 2015		Lindt	
		geprüft März 2015		Gräfe	

Freistaat Bayern		Untanlage		10.1 A	
Autobahndirektion Nordbayern		Blatt Nr.		1	
Fischerhofstraße 55, 90402 Nürnberg TEL 09114621-01, FAX 09114621-456, E-MAIL: poststelle@adrb.bayern.de		Datum		Zeichen	
FESTSTELLUNGSENTWURF		bearbeitet			
BAB A 7 Fulda - Würzburg		gezeichnet			
Abschnitt: AS Würzburg/Estenfeld bis AK Biebelried		Gz: 422		März 2015	
Ersatzneubau der Talbrücke Rothof BW 665a		Gz: 4222		März 2015	
mit Streckenanpassung von					
Bau-km 664+750 bis Bau-km 665+930					
Straße / Abschn.-Nr. / Station - A7 / 260 / 5.932					
Aufgestellt und geprüft: Nürnberg, den 14.08.2015 Autobahndirektion Nordbayern					
Stadelmaier, Baudirektor					
Projekt: BAB A 7 Fulda - Würzburg BW 665a Talbrücke Rothof		Datei: Lageplan-GE-Nachrichtlich.dwg			

nachrichtlich