


Querschnitt BAB A 7 Verbreiterungsbereich 4+0 Verkehrsführung

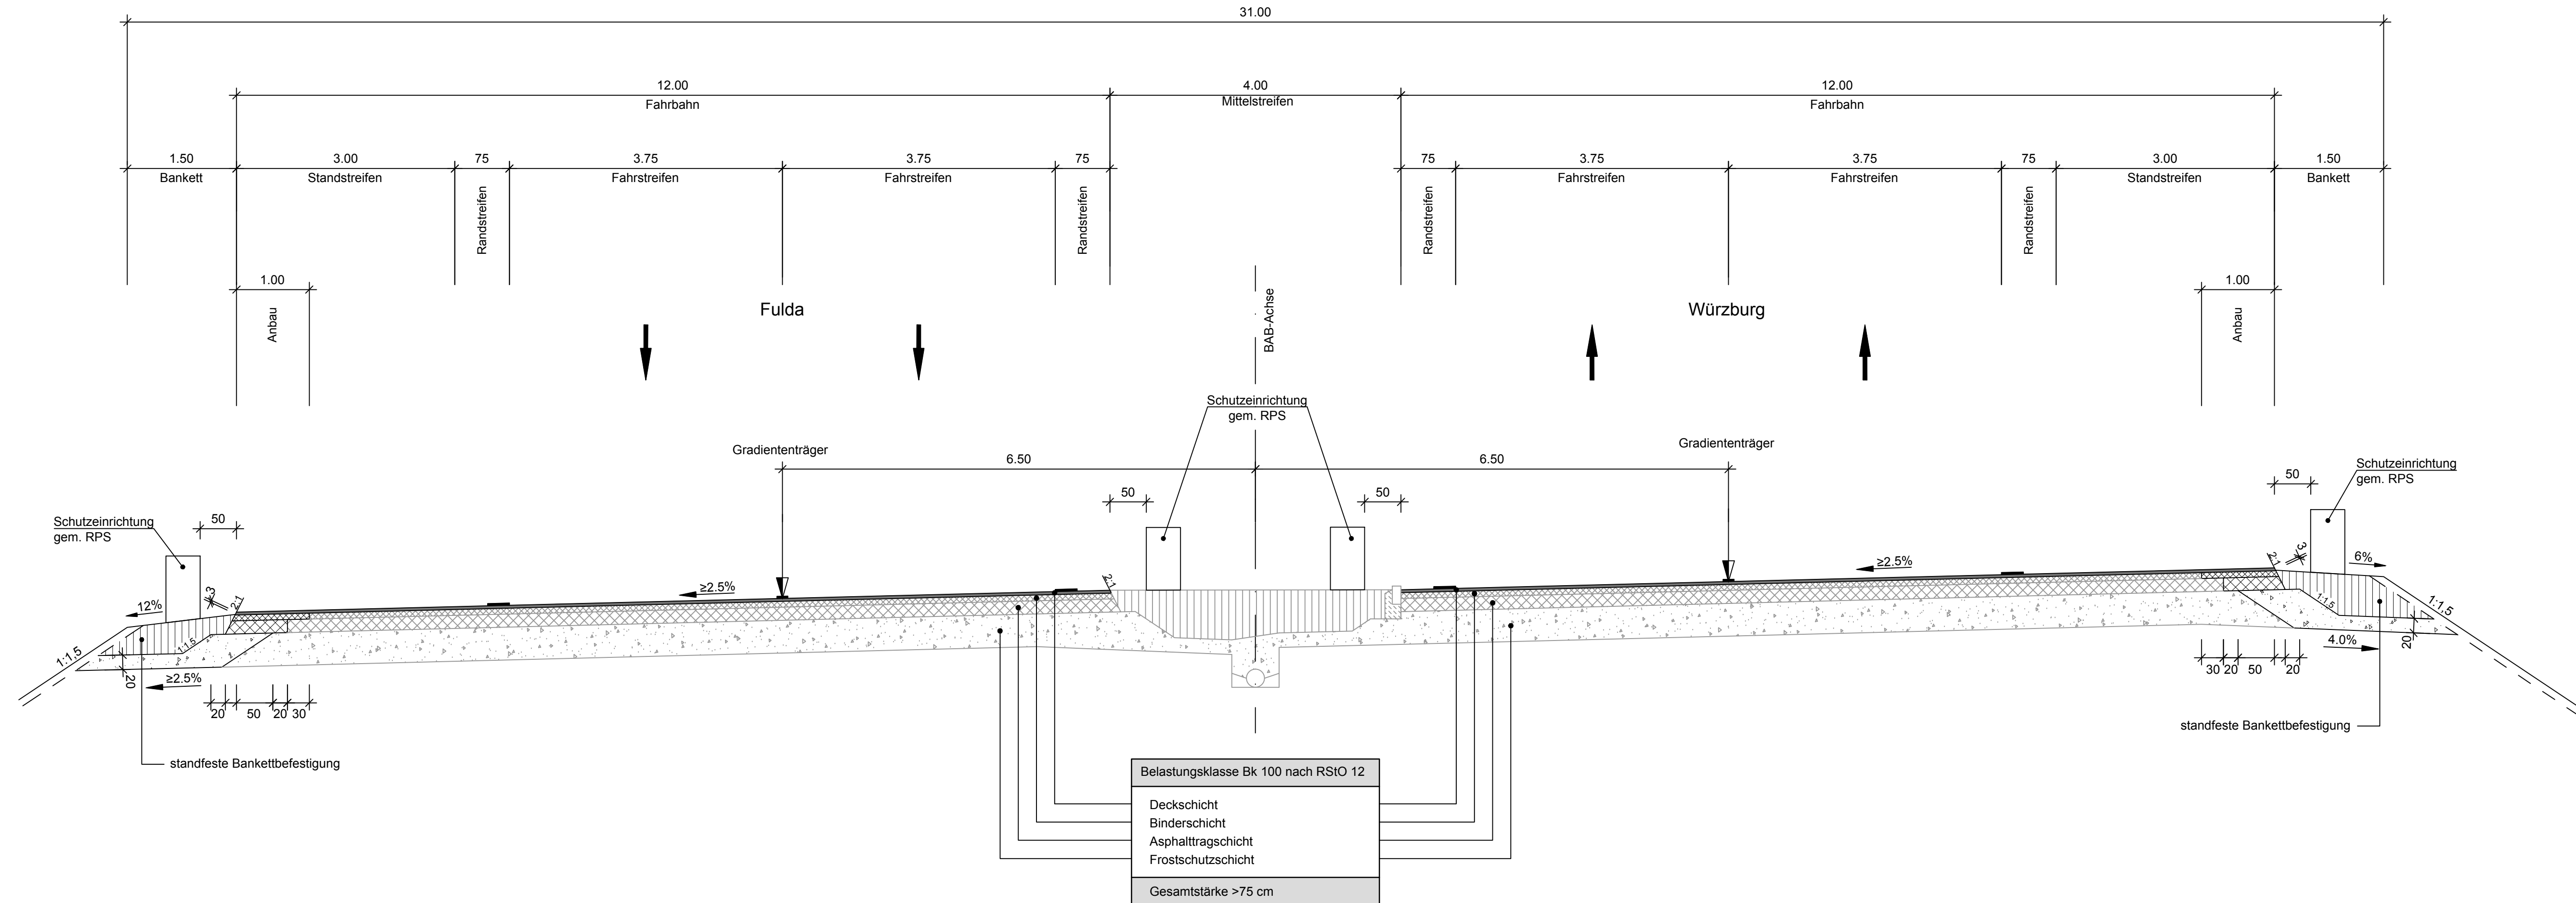

Entwurfsbearbeitung: JBG Ingenieure H.P. Gauff Ingenieure GmbH & Co. KG - JBG - Beuthener Straße 41-43 Tel. (0911) 9409-0	Datum	Zeichen	
	bearbeitet	März 2015	Selle
	gezeichnet	März 2015	Lindt
	geprüft	März 2015	Gräfe

Freistaat Bayern Autobahndirektion Nordbayern <small>Filarschenhofstraße 55, 90402 Nürnberg TEL 0911/4621-01, FAX 0911/4621-456, E-MAIL: poststelle@abdnb.bayern.de</small>		 Unterlage 14.1 Blatt Nr. 1 Datum Zeichen
FESTSTELLUNGSENTWURF	bearbeitet	
BAB A 7 Fulda - Würzburg	gezeichnet	
Abschnitt: AS Würzburg/Estenfeld bis AK Biebelried	geprüft	
Ersatzneubau der Talbrücke Rothof BW 665a	Gz: 422	März 2015
mit Streckenanpassung von	Gz: 4222	März 2015
Bau-km 664+750 bis Bau-km 665+930	Querschnitt BAB A 7 Verbreiterungsbereich 4+0 VF	
Straße / Abschn.-Nr. / Station - A7 / 260 / 5,932	Maßstab: 1 : 50	
Aufgestellt und geprüft: Nürnberg, den 14.08.2015 Autobahndirektion Nordbayern Stadelmaier, Baudirektor		
Projekt: BAB A 7 Fulda - Würzburg BW 665a Talbrücke Rothof	Datei: Regelquerschnitte.dwg	