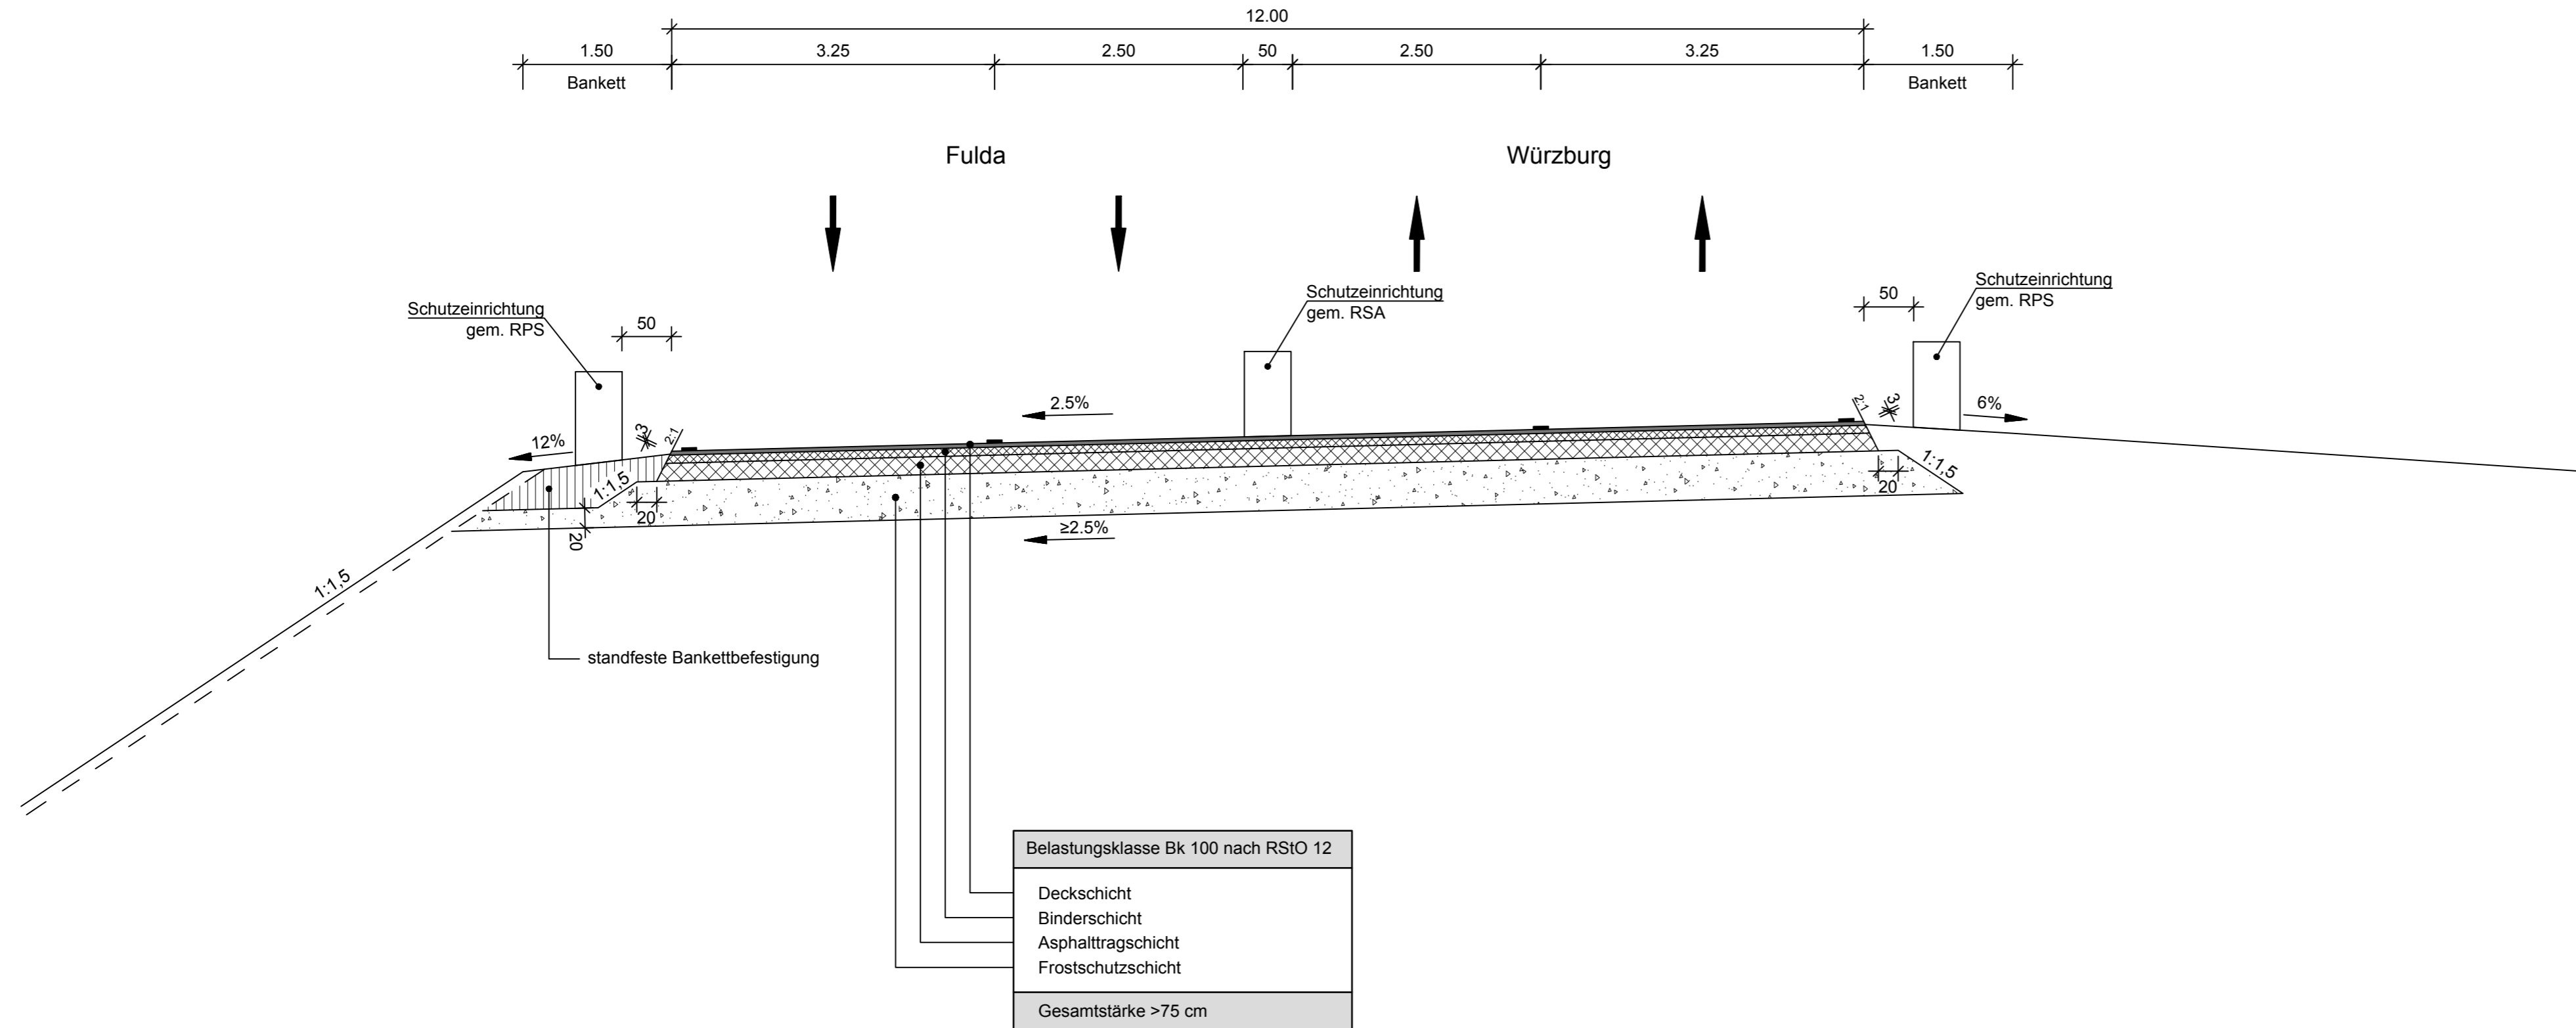


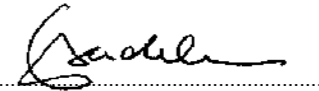


Querschnitt BAB A 7 Behelfslage



| | | | | | |
|----------------------|---|--|------------|-----------|-------|
| Entwurfsbearbeitung: |  H.P. Gauff Ingenieure GmbH & Co. KG - JBG - Beuthener Straße 41-43 D-90471 Nürnberg Tel. (0911) 9409-0 Fax (0911) 9409-174 | | Datum | Zeichen | |
| | | | bearbeitet | März 2015 | Selle |
| | | | gezeichnet | März 2015 | Lindt |
| | | | geprüft | März 2015 | Gräfe |

| | | | | |
|---|---|----------|-----------|---------|
| Freistaat Bayern Autobahndirektion Nordbayern <small>Flaschenhofstraße 55, 90402 Nürnberg TEL 0911 4621-01, FAX 0911 4621-456, E-MAIL poststelle@abdnb.bayern.de</small> |  | | Unterlage | 14.1 |
| | | | Blatt Nr. | 2 |
| | | | Datum | Zeichen |
| FESTSTELLUNGSENTWURF | bearbeitet | | | |
| BAB A 7 Fulda - Würzburg | gezeichnet | | | |
| Abschnitt: AS Würzburg/Estenfeld bis AK Biebelried | geprüft | Gz: 422 | März 2015 | Zeller |
| Ersatzneubau der Talbrücke Rothof BW 665a | | Gz: 4222 | März 2015 | Mager |
| mit Streckenanpassung von | Querschnitt BAB A 7 Behelfslage | | | |
| Bau-km 664+750 bis Bau-km 665+930 | | | | |
| Straße / Abschn.-Nr. / Station - A7 / 260 / 5,932 | Maßstab: | | 1 : 50 | |
| Aufgestellt und geprüft: Nürnberg, den 14.08.2015 Autobahndirektion Nordbayern |  Stadelmaier, Baudirektor | | | |
| | | | | |
| Projekt: BAB A 7 Fulda - Würzburg BW 665a Talbrücke Rothof | Datei: Regelquerschnitte.dwg | | | |