



Querschnitt BAB A 7 Bauwerksbereich

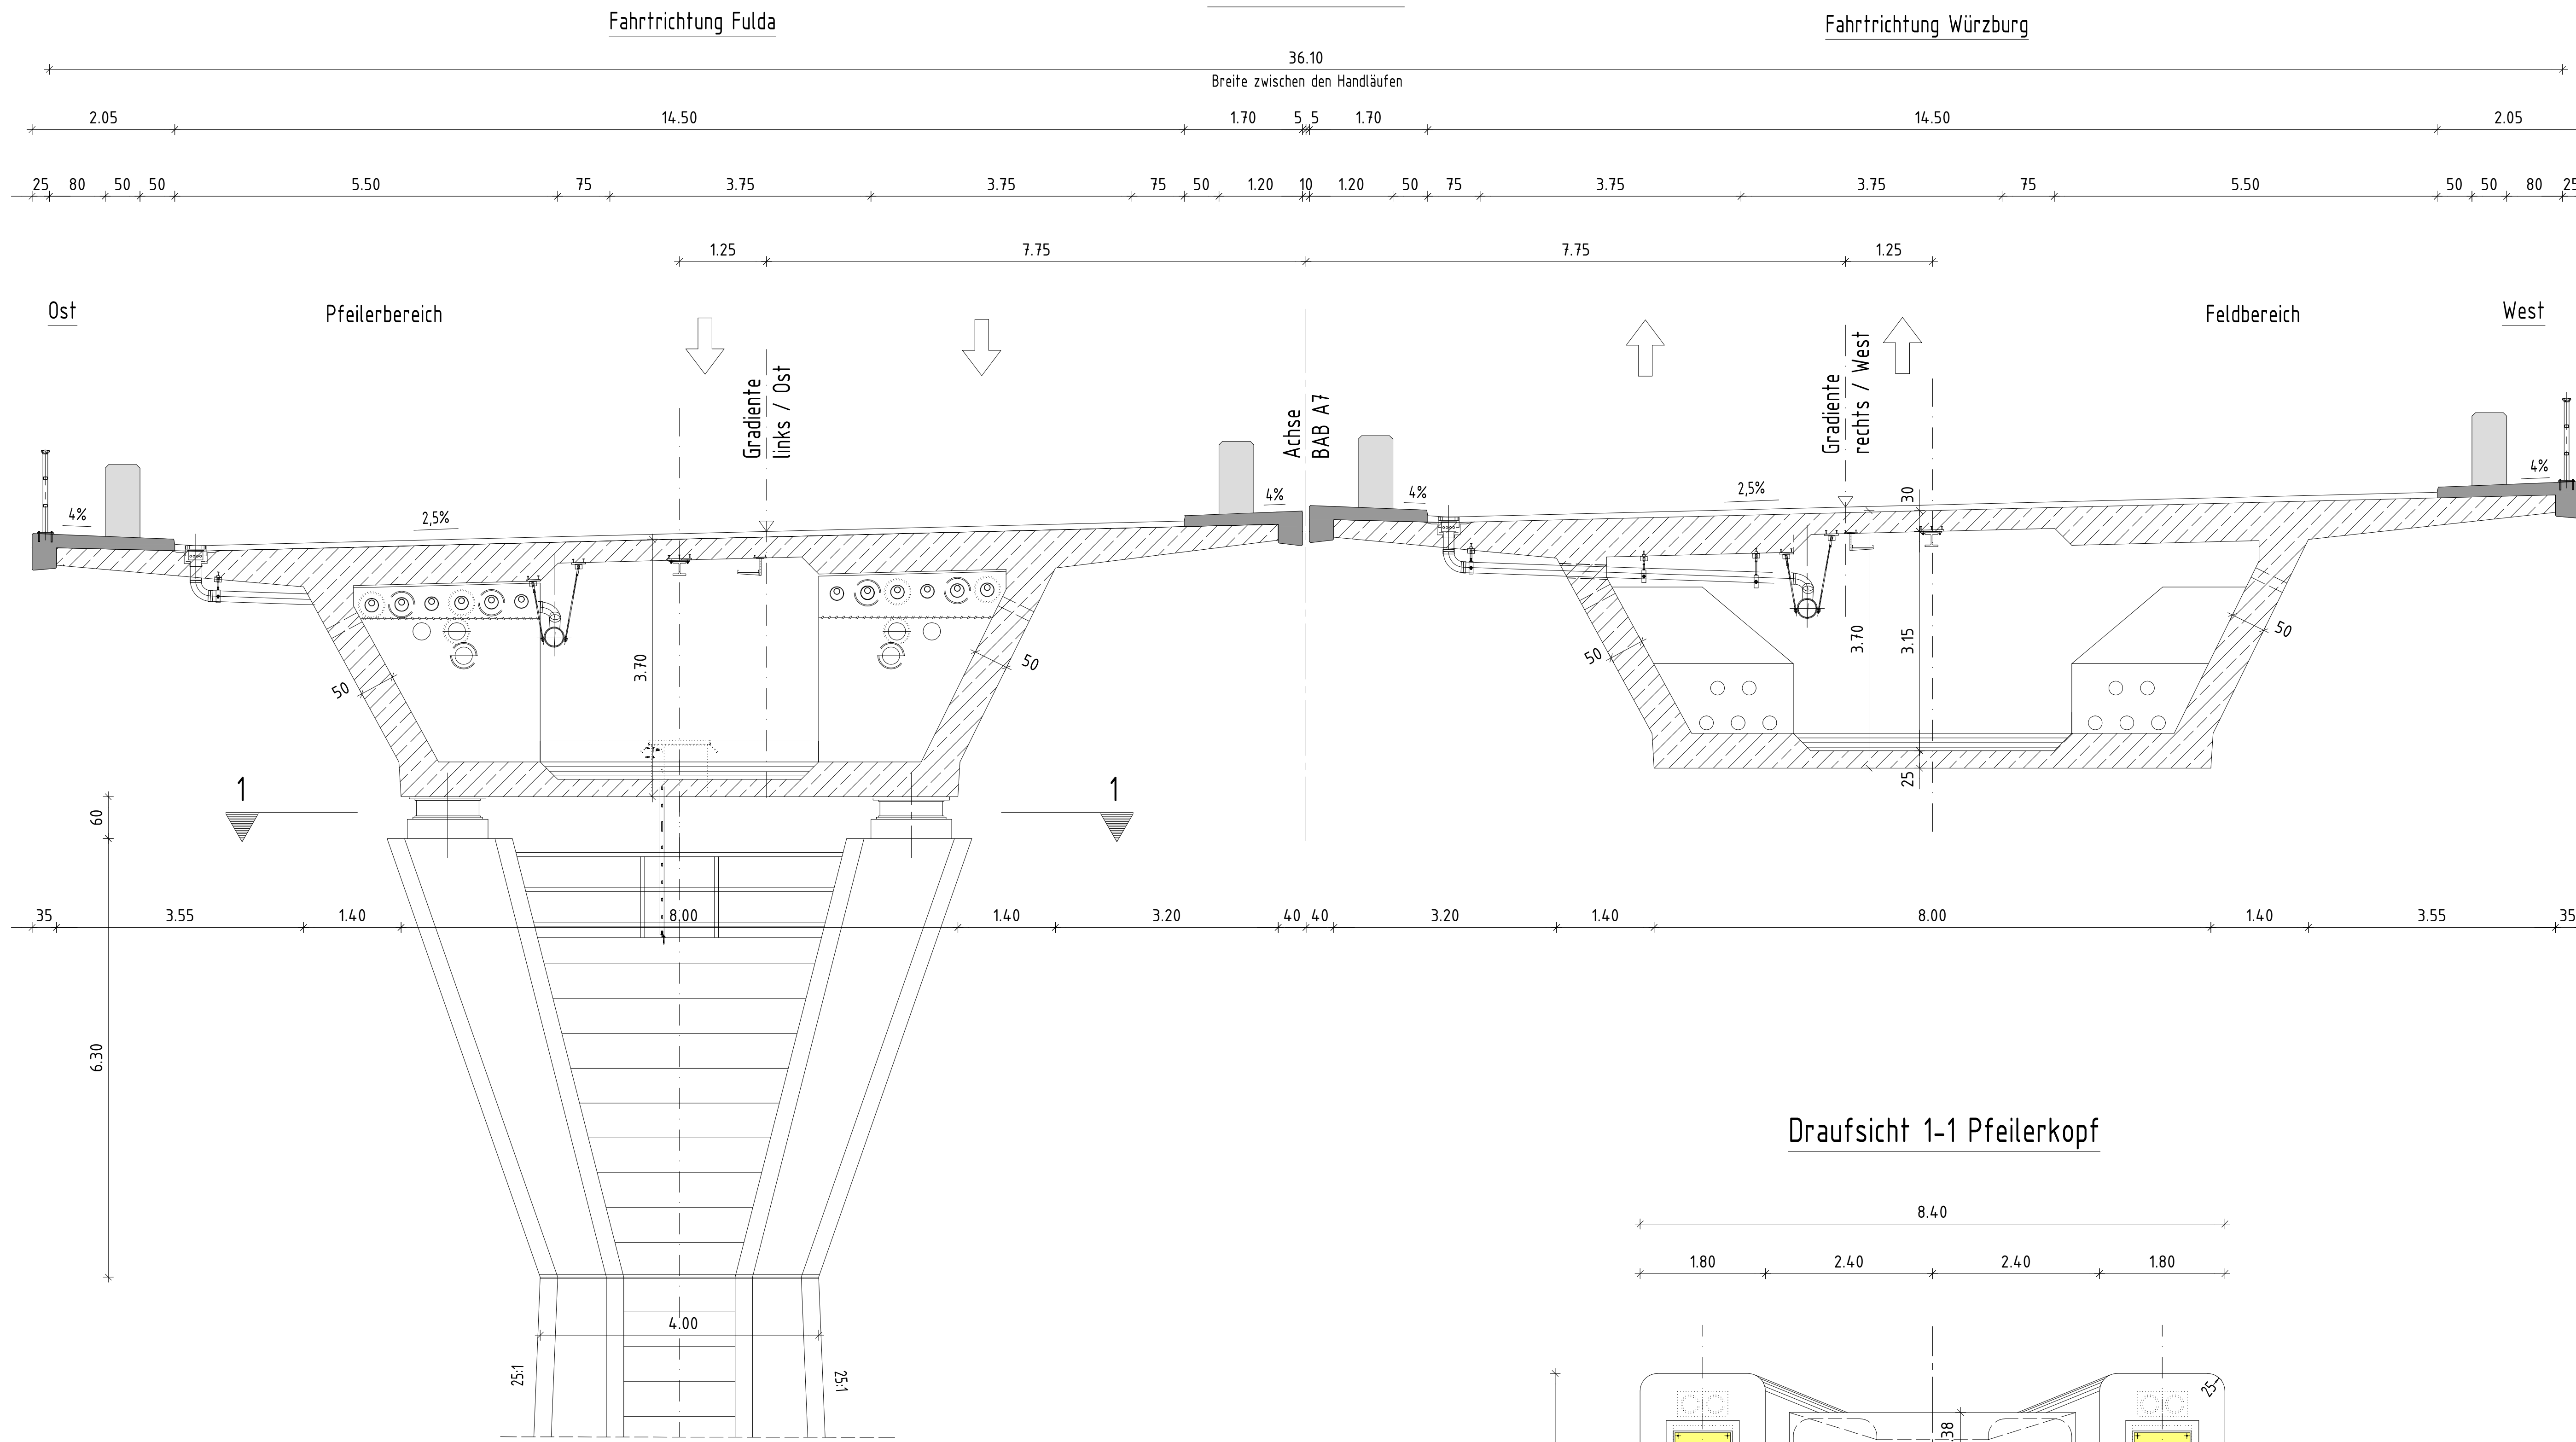

Draufsicht 1-1 Pfeilerkopf

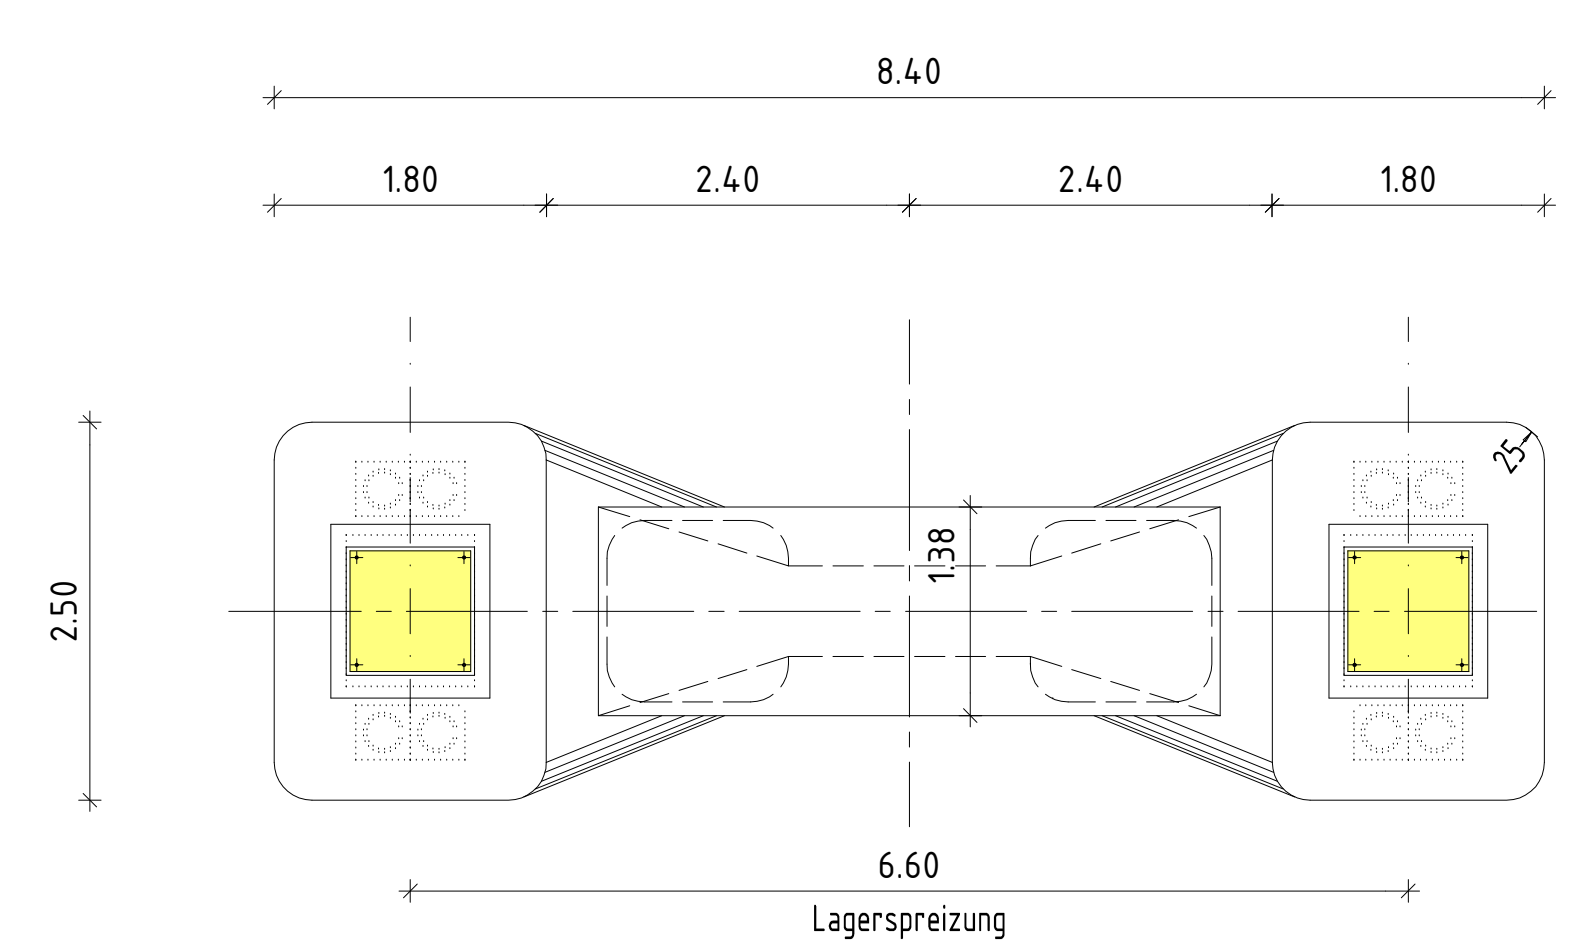

Entwurfsbearbeitung: JBG Gauff Ingenieure H.P. Gauff Ingenieure GmbH & Co. KG - JBG - Beuthener Straße 41-43 Tel. (0911) 9408-0	Datum		Zeichen
	bearbeitet	März 2015	Selle
	gezeichnet	März 2015	Lindt
	geprüft	März 2015	Grafe

Freistaat Bayern Autobahndirektion Nordbayern <small>Postfachstraße 55, 90462 Nürnberg TEL 0911 4602-0 FAX 0911 4602-446 E-MAIL poststelle@abdn.bayern.de</small>	Unterlage	14.1
	Blatt Nr.	3
FESTSTELLUNGSENTWURF		Datum
BAB A 7 Fulda - Würzburg	bearbeitet	
Abschnitt: AS Würzburg/Estenfeld bis AK Biebelried	gezeichnet	
Ersatzneubau der Talbrücke Rothof BW 665a	geprüft	
mit Streckenanpassung von	Gz: 422	März 2015
Bau-km 664+750 bis Bau-km 665+930	Gz: 4222	März 2015
Straße / Abschn.-Nr. / Station - A 7 / 260 / 5.932	Querschnitt BAB A 7 Bauwerksbereich	
Aufgestellt und geprüft: Nürnberg, den 14.08.2015 Autobahndirektion Nordbayern	Maßstab: 1 : 50	
Projekt: BAB A 7 Fulda - Würzburg BW 665a Talbrücke Rothof	Datei: Regelquerschnitte.dwg	