

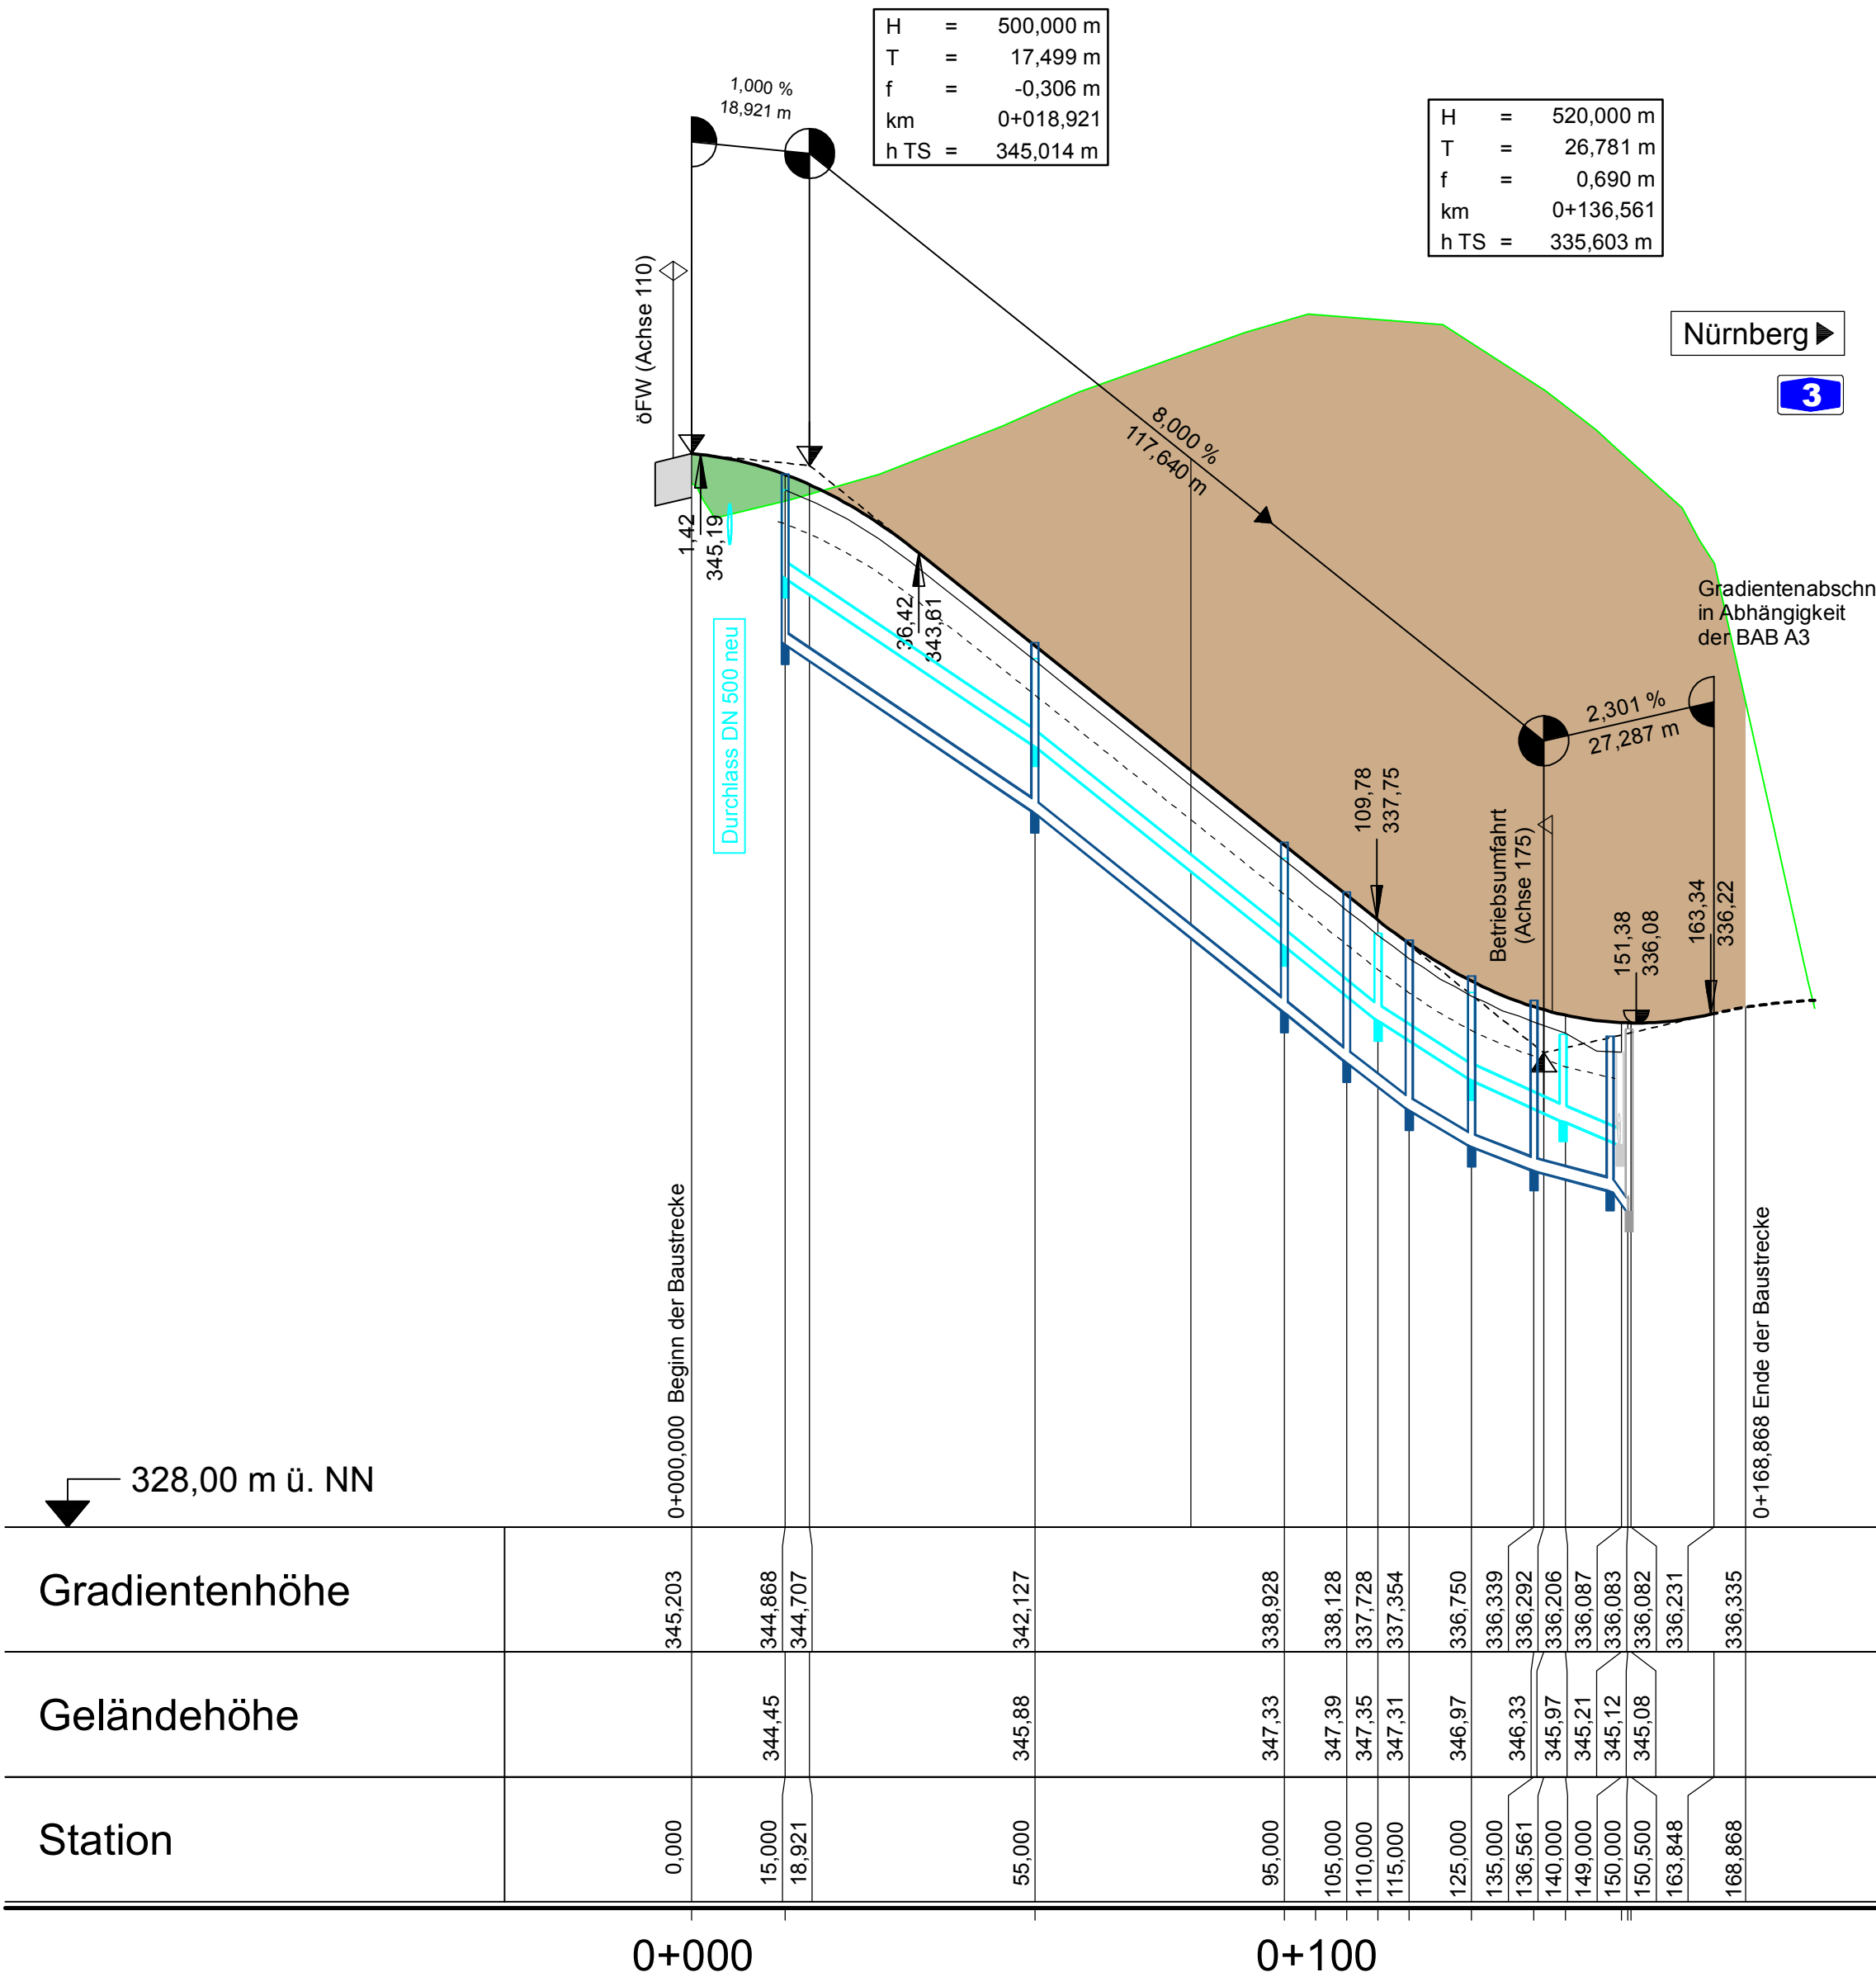
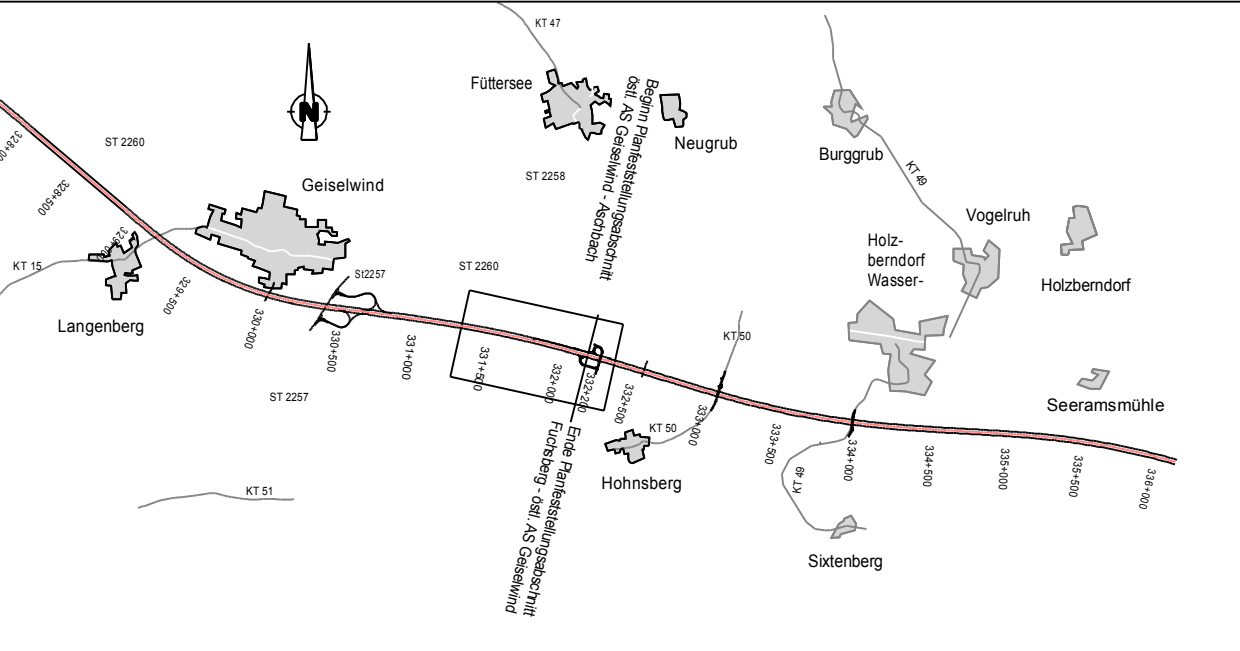


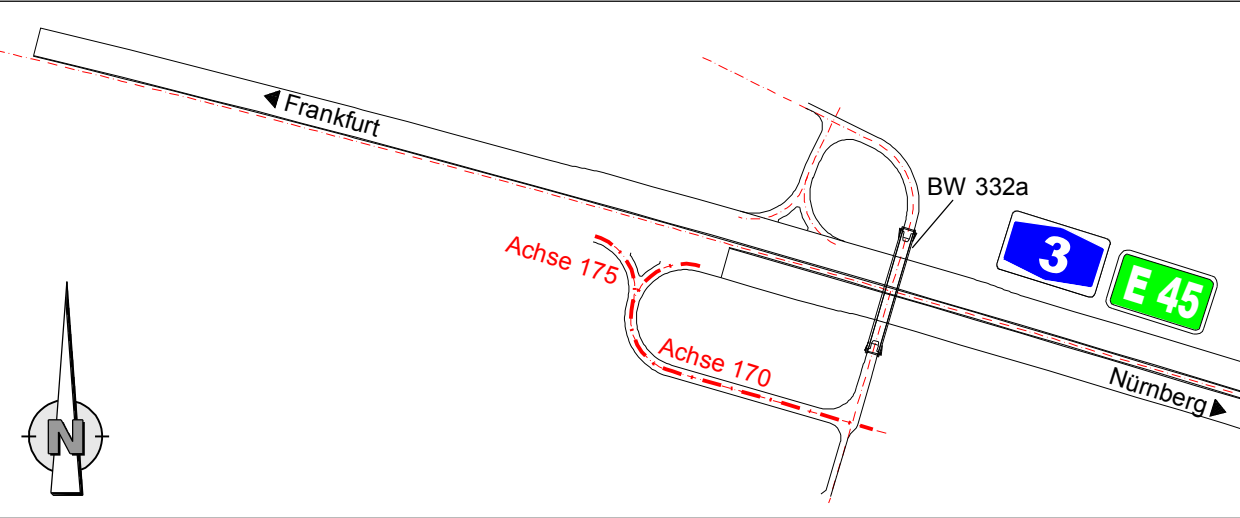

Schachtnummer	0+000	0+100
Deckelhoeh m ü NN	344.62	338.72
Sohlhoehe m ü NN	343.22	337.32
Schachttiefe m	1.40	1.40
Schachtabstand m	40.00	17.73
Sohlgefaelle ‰	67.52	67.62
DN / Material	MP/250	MP/250
TIEFENETWÄSSERUNG		
Schachtnummer	06170TL000015	06170TL000055
Deckelhoeh m ü NN	344.88	342.18
Sohlhoehe m ü NN	342.15	339.45
Schachttiefe m	2.73	2.73
Schachtabstand m	40.00	40.13
Sohlgefaelle ‰	67.53	79.74
DN / Material	LP/200	LP/200

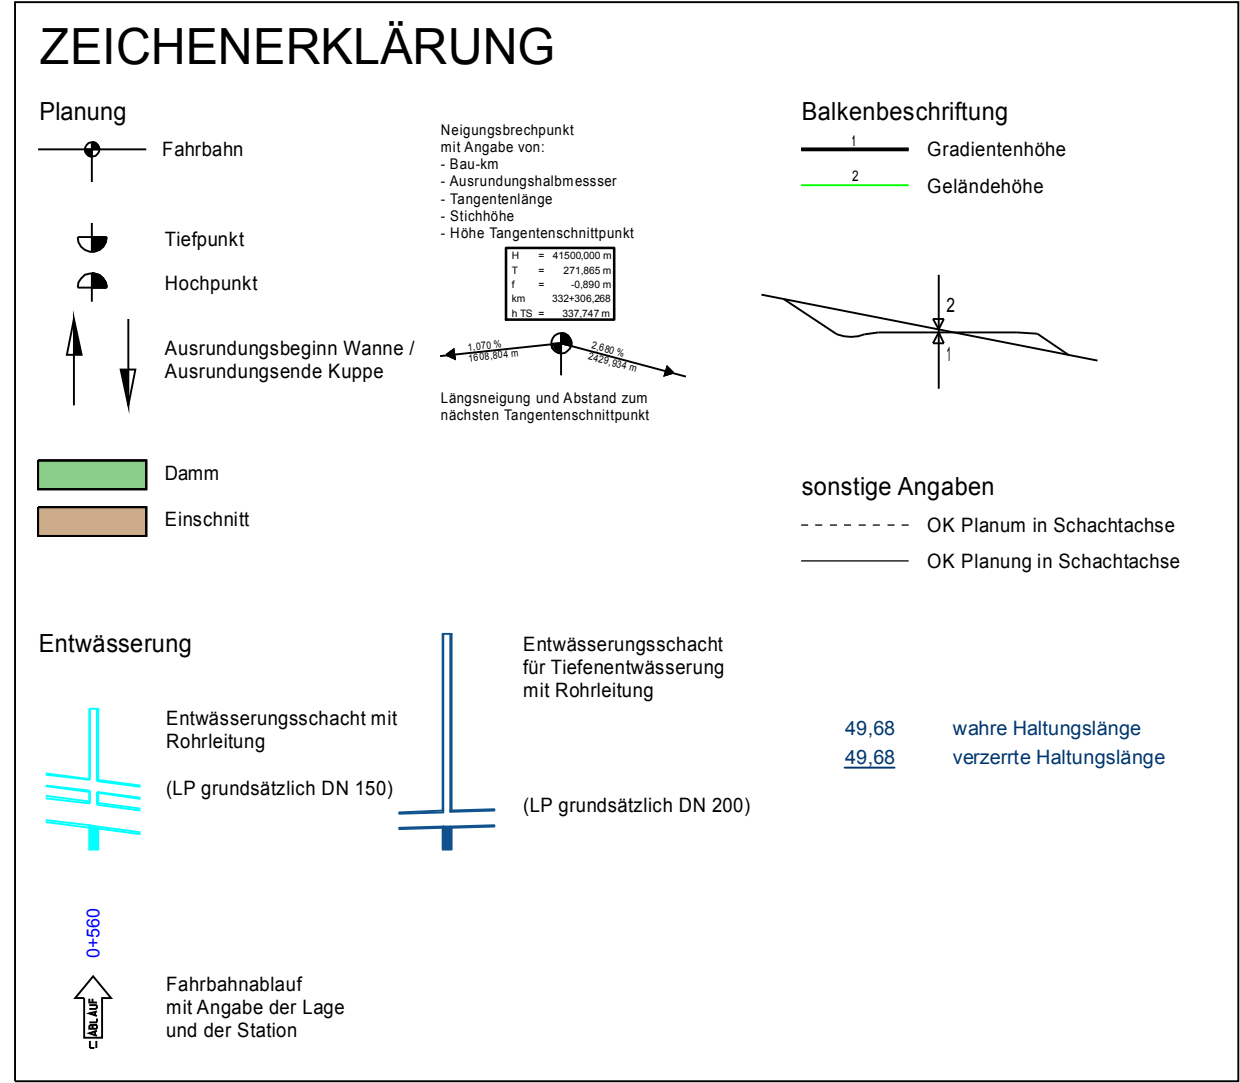

Autobahndirektion Nordbayern

Faschenhofstraße 55
90402 Nürnberg

Tel.: 0911/4621-01, Fax: 0911/4621-456, E-Mail: poststelle@abdnb.bayern.de

bearbeitet: Gz: H&P/Ro Sept. 2016

gezeichnet: Gz: H&P/Ro Sept. 2016

geprüft: Gz: Sept. 2016

PSP Nr.:

Projekt:

Plangenehmigung Tiefenentwässerung

Straßenbauverwaltung Freistaat Bayern

Autobahndirektion Nordbayern

Straße / Abschn.-Nr. / Station:

PROJIS-Nr.:

Unterlage / Blatt-Nr.: 8.2 / 2L

EW-Längsschnitt

Betriebsumfahrt

Südseite (Achse 170, linke Seite)

Maßstab: 1:1000/100

BAB A3 Frankfurt - Nürnberg

6-streifiger Ausbau

Fuchsberg - östl. AS Geiselwind von Bau-km 325+655 - 332+200

östl. AS Geiselwind - Aschbach von Bau-km 332+200 - 336+183

Aufgestellt und geprüft:
Autobahndirektion Nordbayern
Nürnberg, den 28.12.2016

Ried, Baudirektor