


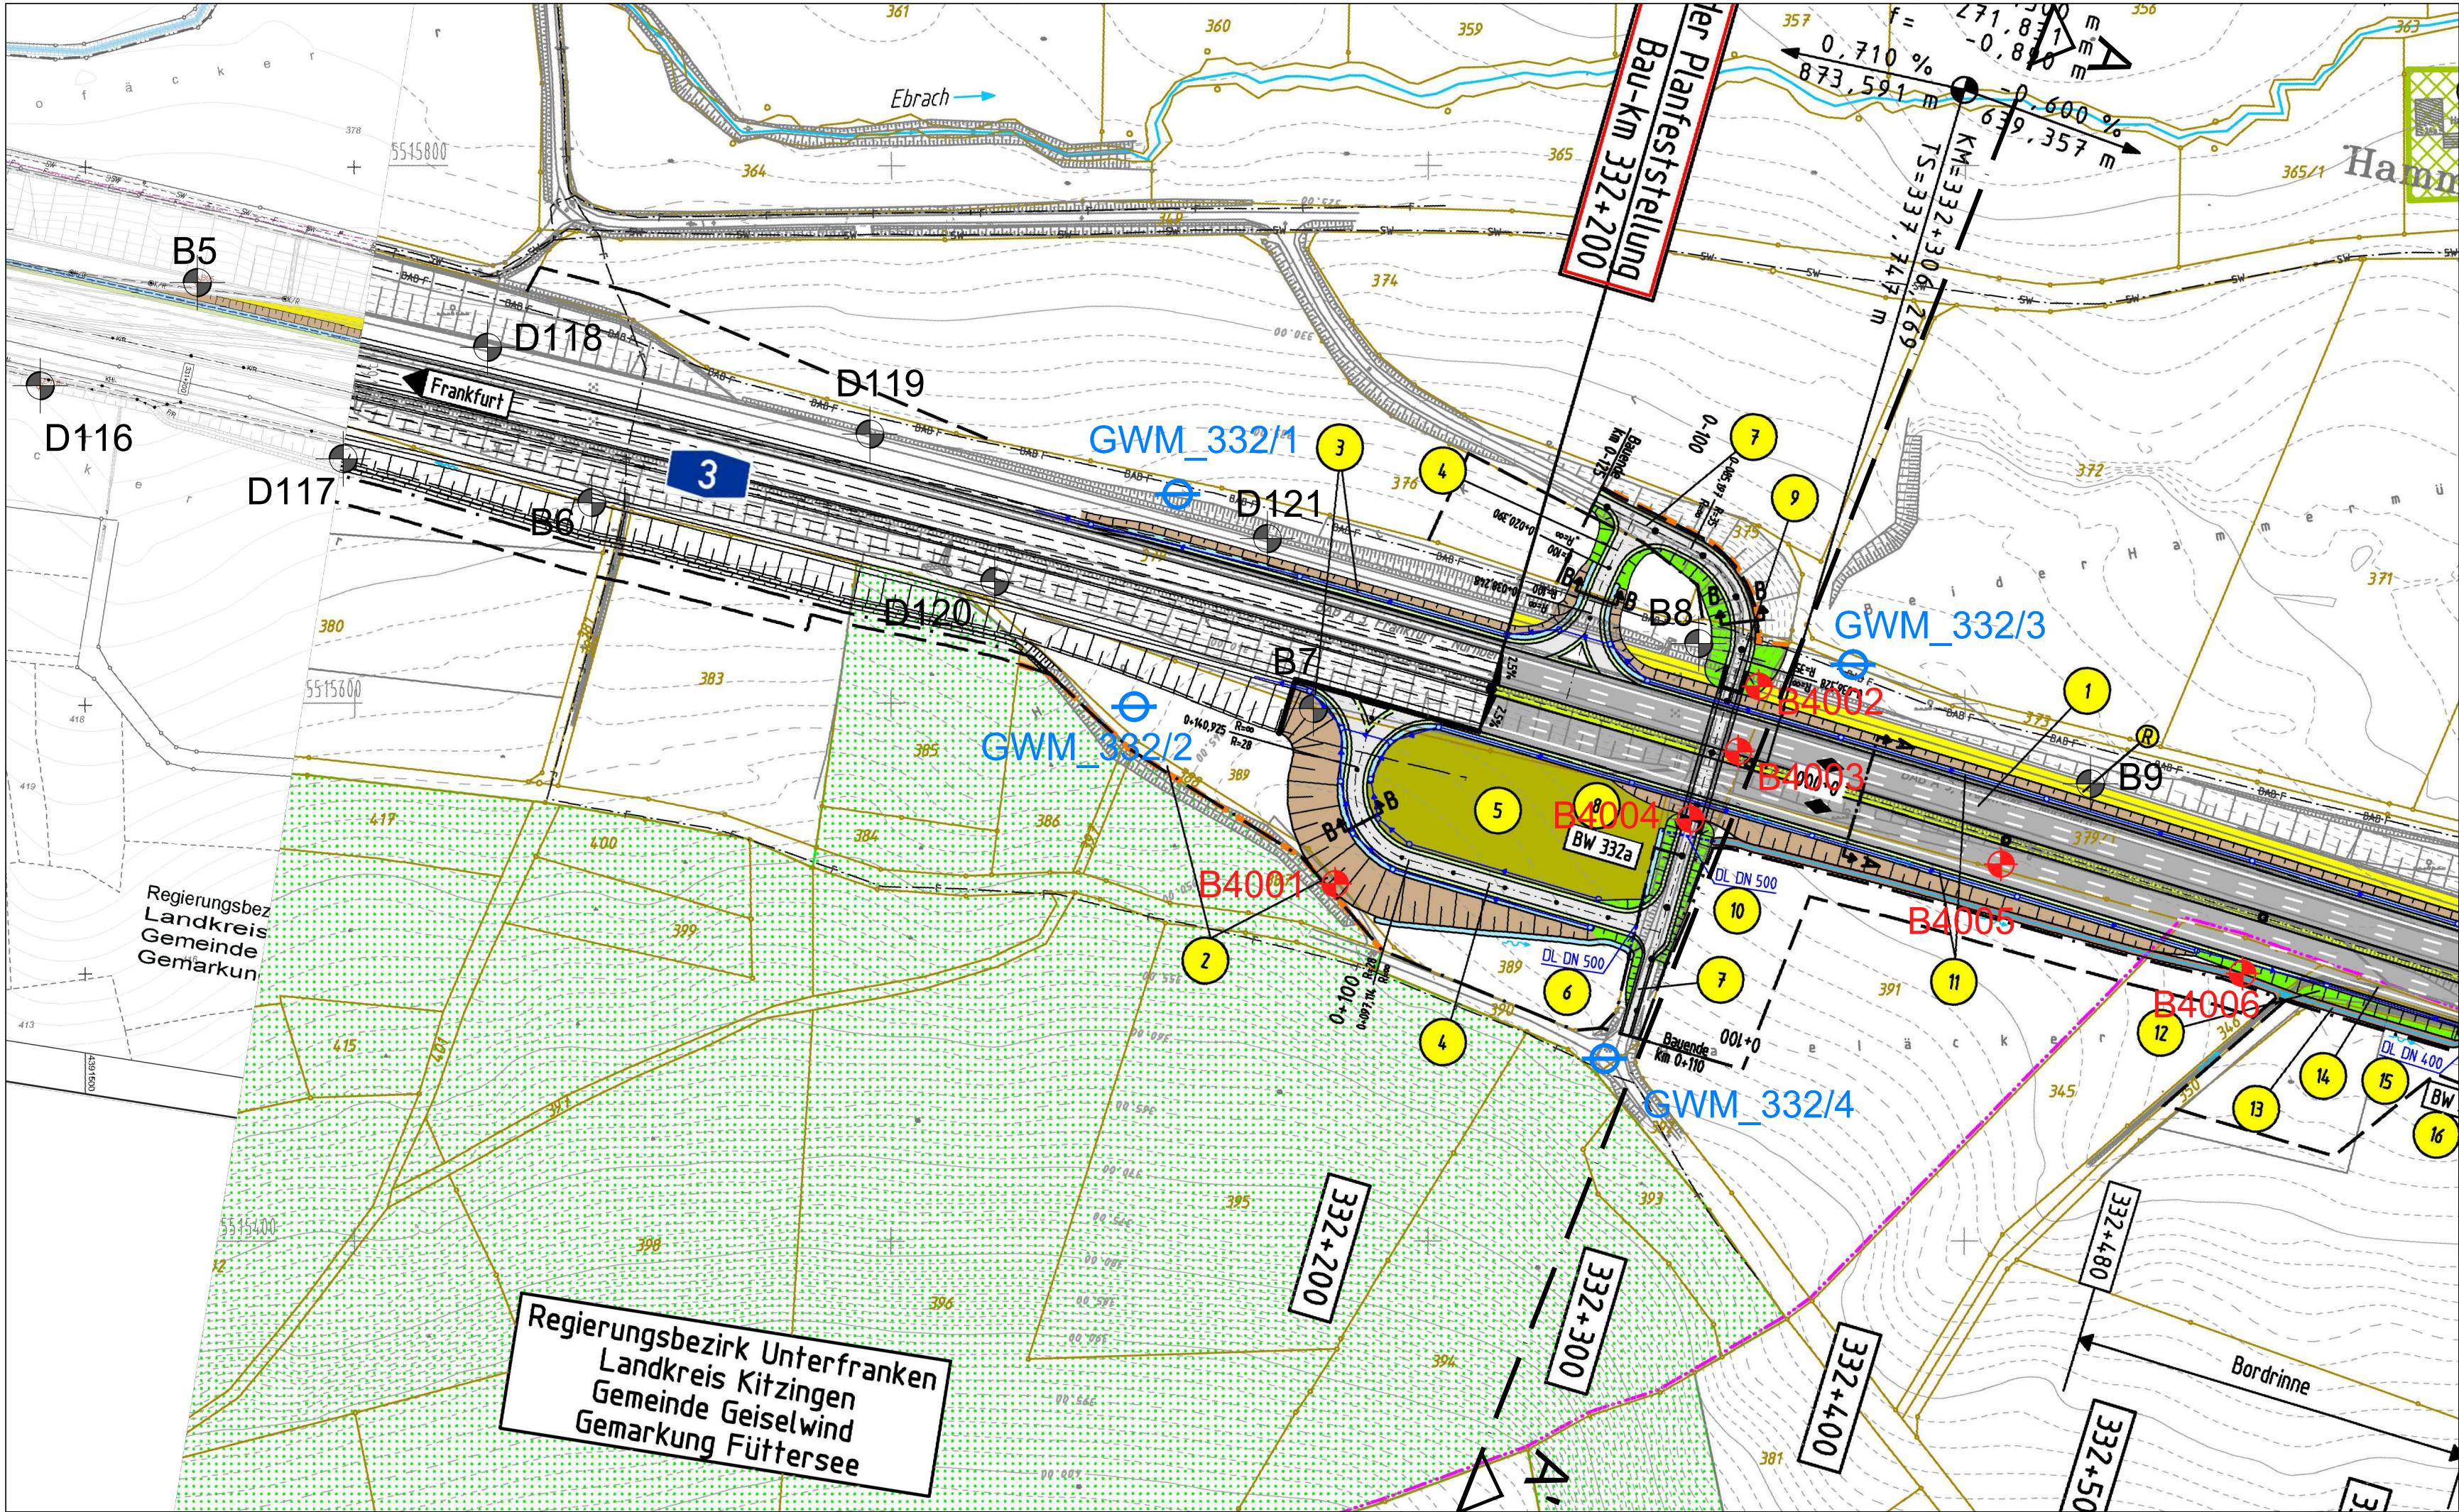

- Legende:
- B4002 = Neue Bohrung
 - B7 = Vorhandene Bohrung
 - GWM_332/1 = Grundwassermessstelle

Nr.	Datum	Name	Änderung
TÜV Rheinland LGA Bautechnik GmbH Grundbau			
Auftraggeber: Autobahndirektion Nordbayern			
Projekt: BAB A3 Frankfurt - Nürnberg, 6-streifiger Ausbau AK Biebelried . AK Fürth/Erlangen			
Tiefenentwässerung zwischen Bau km 331+750 bis Bau km 332+400			
Lageplan der Bohrungen und Grundwassermessstellen		Datum:	Name:
		gezeichnet:	23.03.2016 Schrage
		geprüft:	23.03.2016 Dr. Henken-Mellies
		CAD:	HM94625072_1850_13.DWG
		Maßstab:	Az.: 94625072
		1:2000	Anlage: 1.3