


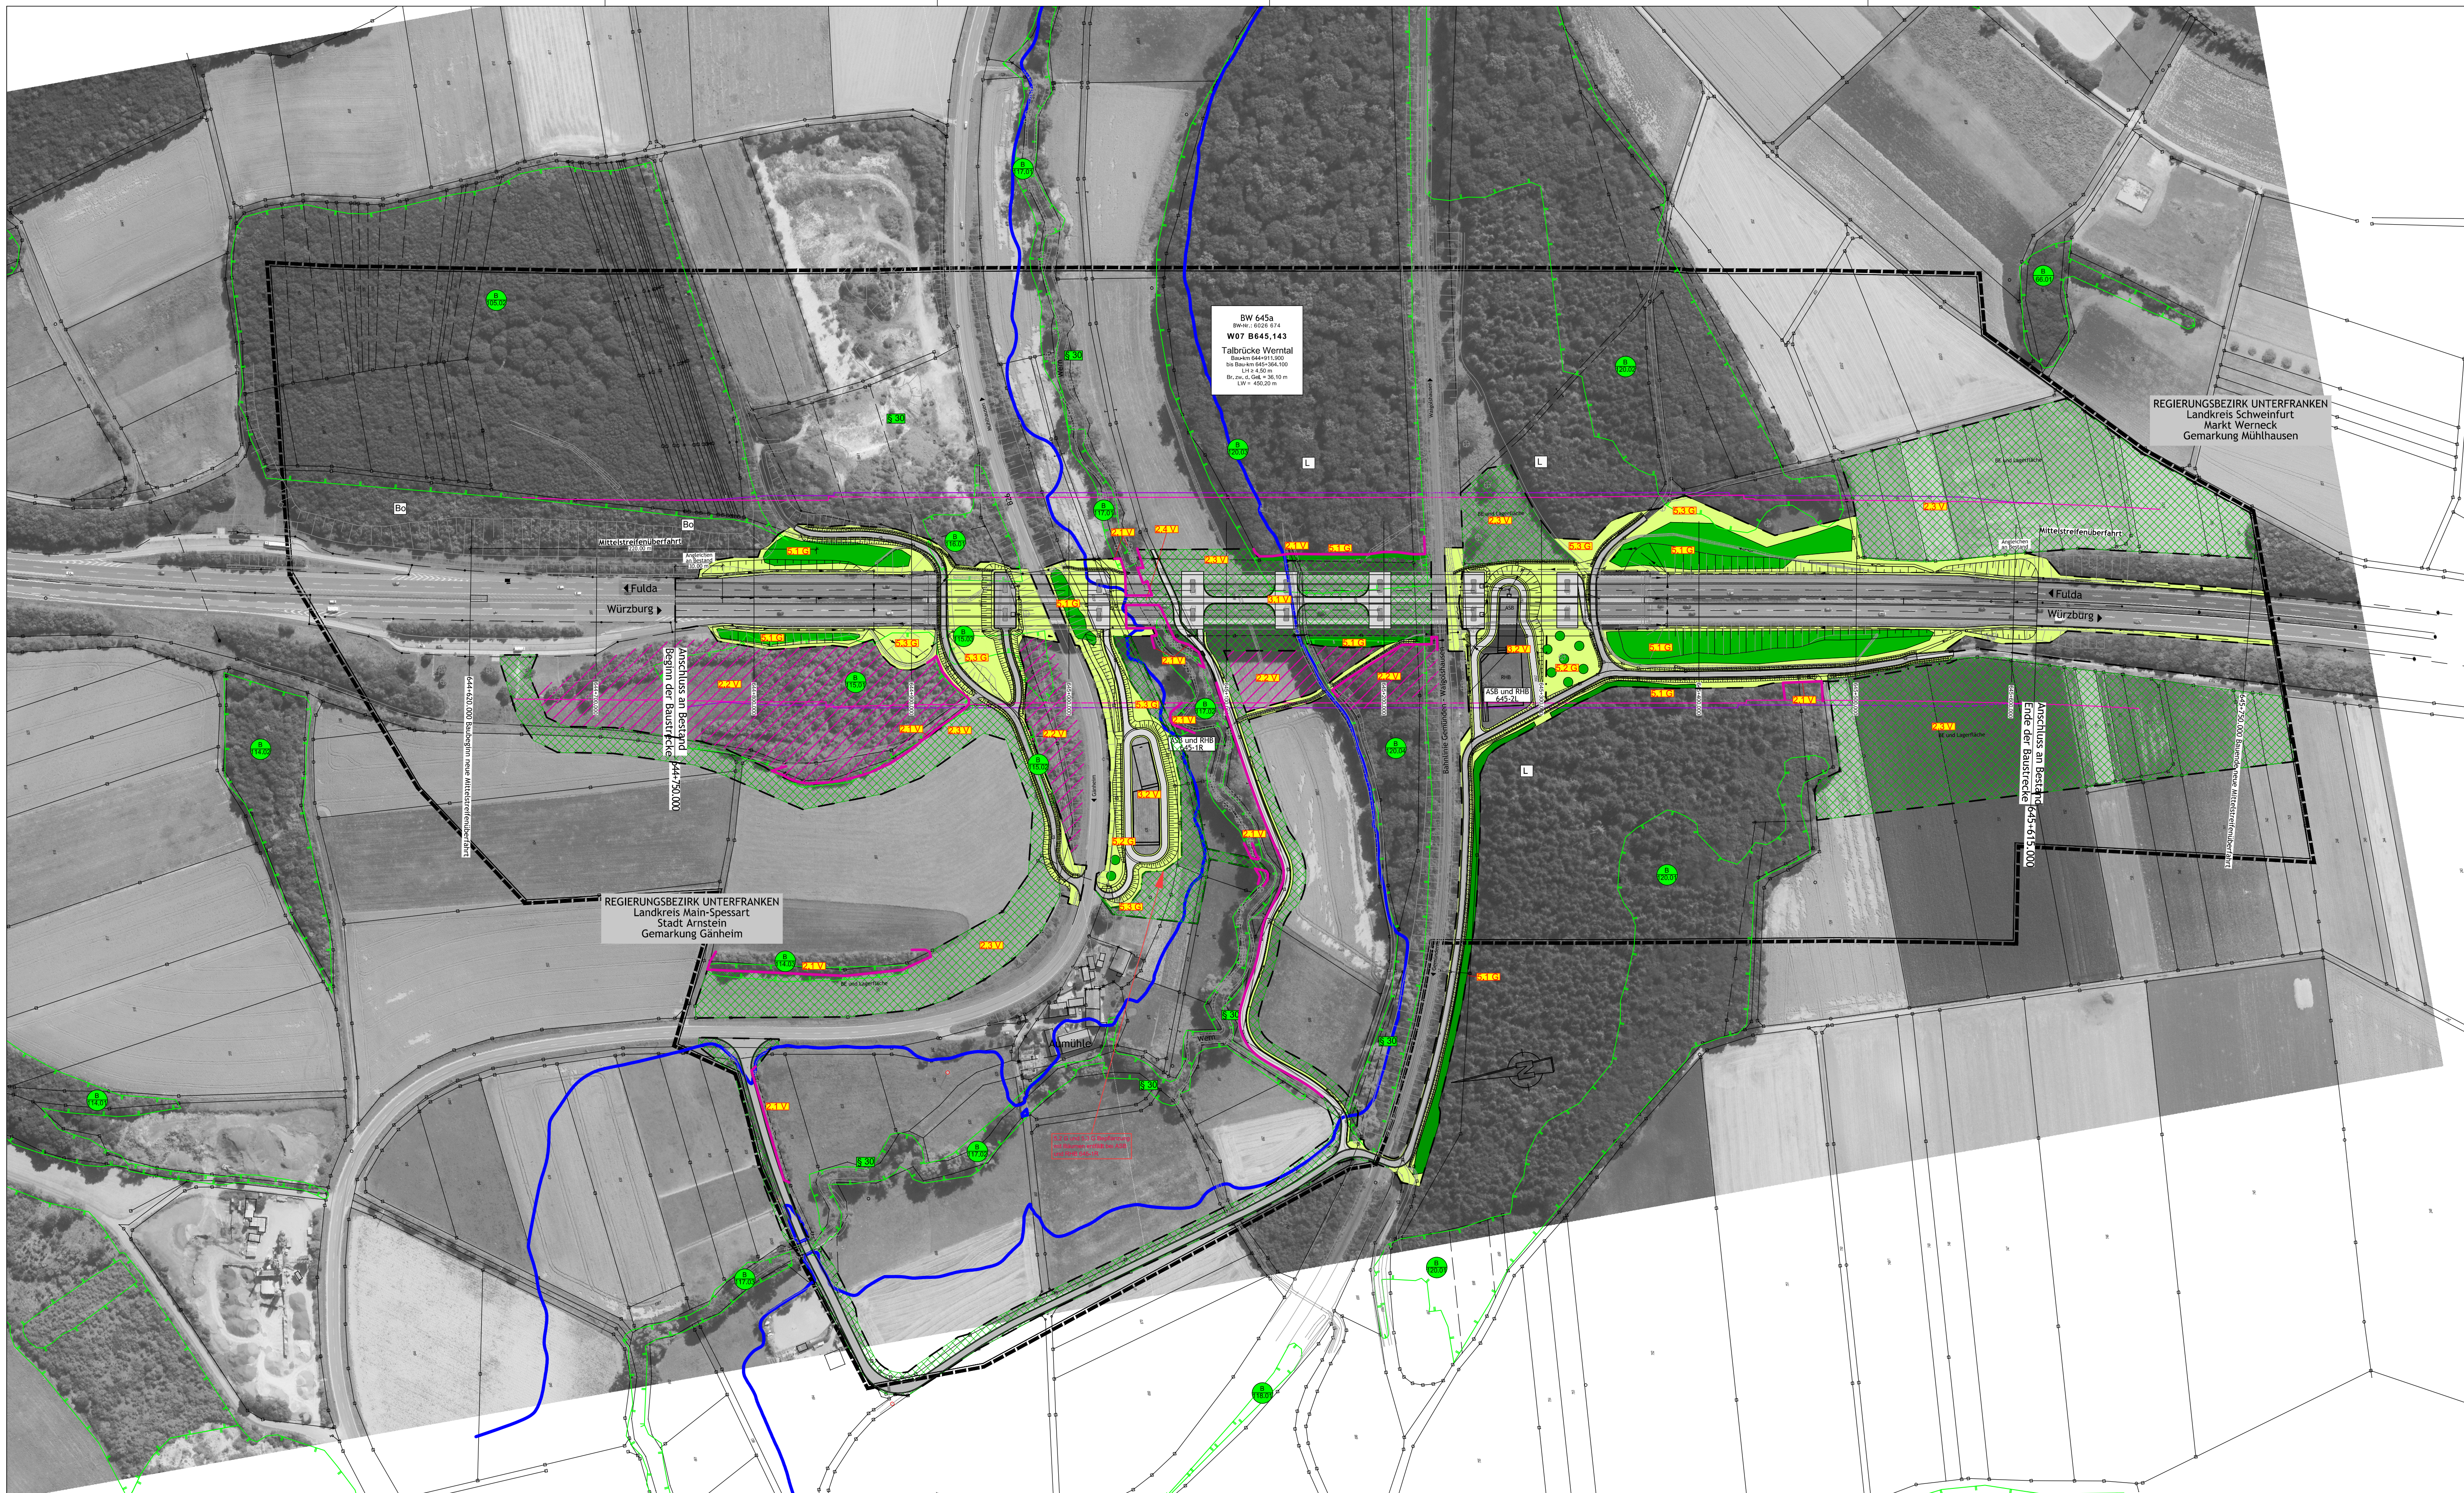

Grenze des Untersuchungsgebietes

Maßnahmenkennung

2.1 V
Maßnahmen-
Nr. Einzelmaßnahme
Nr. Komplex

Funktionskennzeichnungen

V Vermeidungsmaßnahme
A Ausgleichsmaßnahme
G Gestaltungsmaßnahme

Sperreinrichtungen, Vermeidungsmaßnahmen

Biotop - Schutzzaun 2.1 V
Tabufläche - keine vorübergehende Inanspruchnahme 2.2 V
Rückbau von Baustraßen - Rekultivierung vorübergehend in Anspruch genommener Flächen 2.3 V
Hilfsbrücke über die Wern incl. Renaturierung 2.4 V
Dauerhafte Sicherstellung von Fledermausquartieren 3.1 V
Amphibienabweisseinrichtung und -ausstiegshilfe 3.2 V

Gestaltungsmaßnahmen der Straßennebenflächen

Gehölzpflanzung (Hecken- und Gebüschriegel) 5.1 G
Pflanzung von Einzelbäumen bzw. Obstbäumen 5.2 G
Landschaftsrassenansaat mit Oberbodenandeckung 5.3 G

Sonstige Maßnahmen

Asphalt-Belag
Wassergebundener Belag
Grenze des Baufeldes
Wirkdistanz 50 m an der bestehenden Bundesautobahn
Wirkdistanz 50 m an der geplanten Maßnahme

Wasserfunktion

Überschwemmungsgebiet der Wern

Bodenfunktion

Bo Wald mit besonderer Bedeutung für den Bodenschutz (gemäß Wald funktionsplan)

Lebensraum Landschaftsbild

L historisch wertvoller Wald (gemäß Wald funktionsplan)

Schutzgebiete/-Objekte und sonstige Ausweisungen (nachrichtlich)

Biotopabgrenzung der amtlichen Bayerischen Biotopkartierung mit Nummern
Bestand geschützt nach § 30 BNatSchG

Tekturunterlage vom 20.11.2017 ersetzt Unterlage 9.1, Blatt 1

Entwurfsbearbeitung: Miriam Glanz Landschaftsarchitektin Am Wacholderrain 23 97618 Leutershausen Tel. 09771 - 98769 Fax 09771 - 2492		bearbeitet: 3/2017 geprüft: 3/2017 Pjg.Nr.: 98-15 Datum: 98-15 LBP Wernbrücke.dwg Objekt: Wernbrücke A7 Leutershausen, 17. März 2017	M. Glanz M. Glanz
--	--	---	----------------------

Autobahndirektion Nordbayern Faschenhofstraße 55 90402 Nürnberg Tel.: 0911/4621-01, Fax: 0911/4621-456, E-Mail: poststelle@abdn.bayern.de		bearbeitet: Gz: Datum gezeichnet: Gz: Datum geprüft: Gz: 1412 Datum 17.03.2017 PSP Nr.: 8025 ABAD0011 Projekt: Wernbrücke / W07 B645.143 / ASB 6206 674 05_Laplan.pdf
--	--	--

Nr.	Art der Änderung	Datum	Zeichen
1	5.2 G und 5.3 G Bepflanzung mit Bäumen entfällt bei ASB und RHB 645-1R	20.11.2017	

Feststellungsentwurf

Straßenbauverwaltung Freistaat Bayern Autobahndirektion Nordbayern Straße / Abschn.-Nr. / Station: BAB A 7 / 220 / 5,923 PROJIS-Nr.: -	Unterlage 9.1 Blatt-Nr.: 1 T Landschaftspflegerischer Maßnahmenplan Maßstab: 1 : 2 000
BAB A 7 Fulda - Würzburg Ersatzneubau der Wernthalbrücke BW 645a von Bau-km 644+750 - 645+615	
Aufgestellt: Autobahndirektion Nordbayern Michaela Weidinger-Kapp, Bauoberamtl. VOL 14 Nürnberg, den 17.03.2017	