


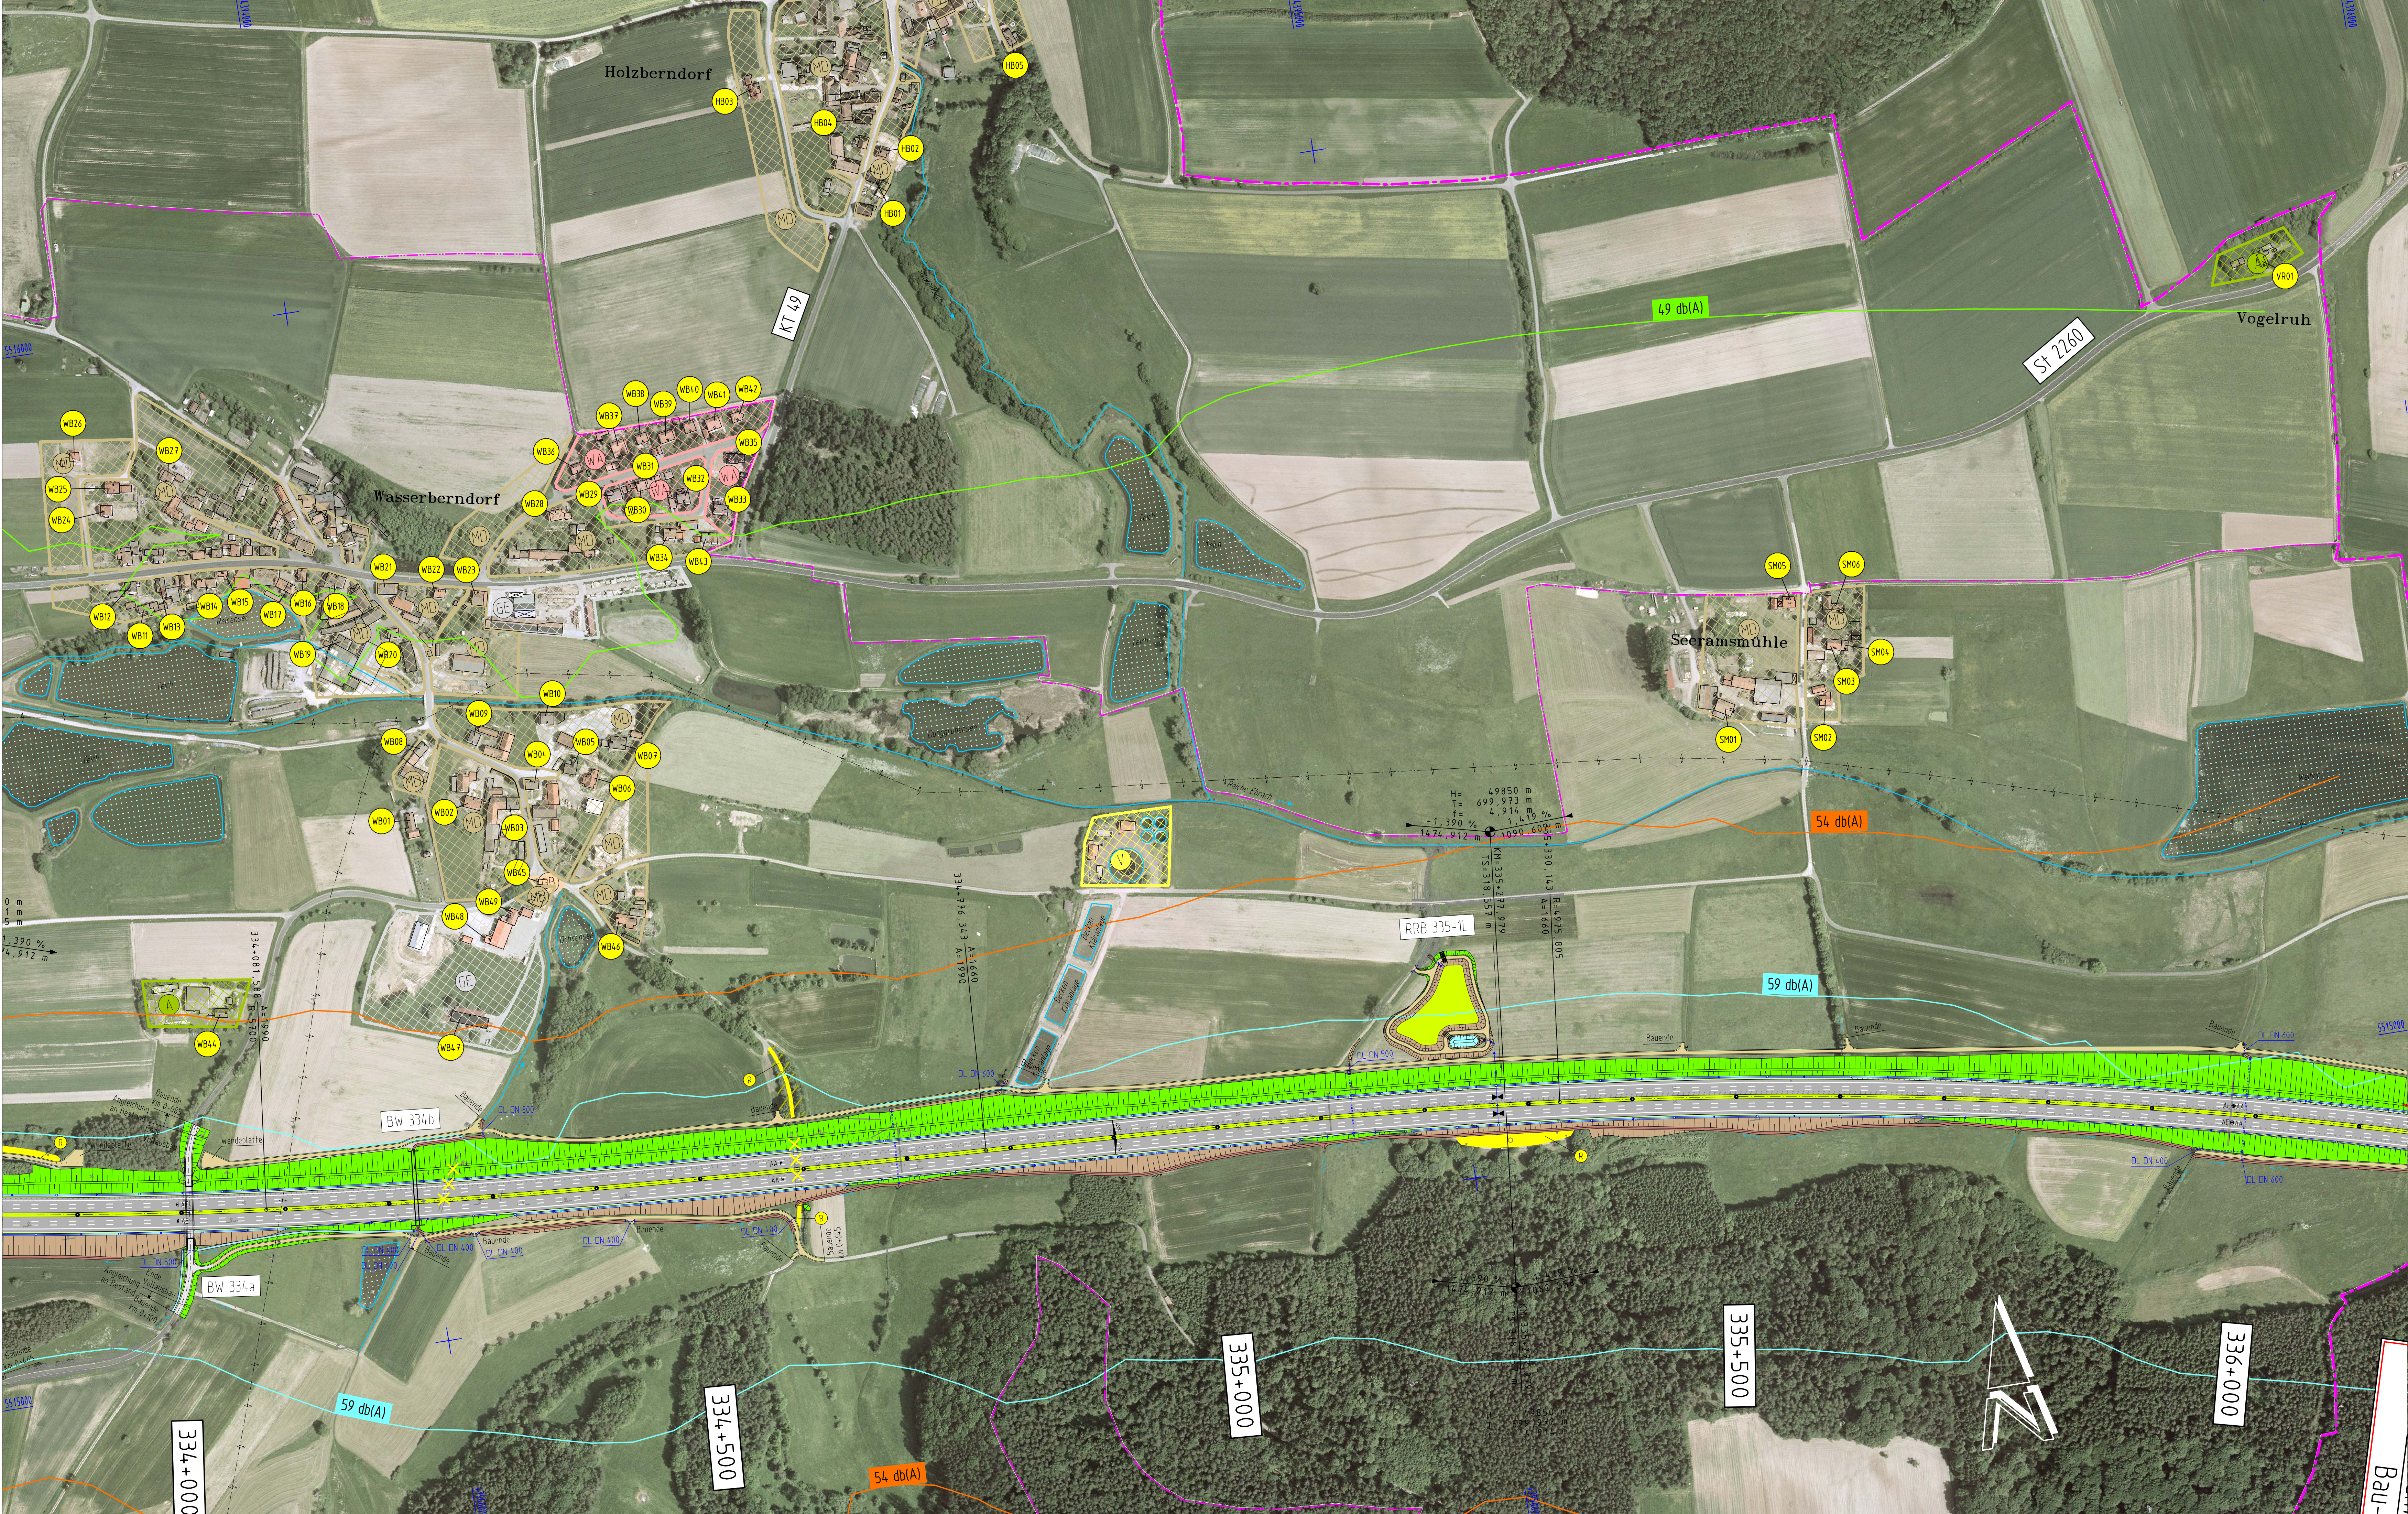

LEGENDE - Bestand

Gemarkungsgrenze

Regierungsbezirksgrenze

Stromkabel / Freileitung

WA

reines und allg. WohngebietMDGESAGBV

LEGENDE - Planung

Dammböschung

Bankett

WB01

Berechnungsprofil ohne GrenzwertüberschreitungHA01EG-100 60 57,549 db(A)54 db(A)59 db(A)59 db(A)

Nr.	Art der Änderung	Datum	Name

REINHARD HYNA
INGENIEURBÜRO
FÜR BAUWESEN
Eugen-Rohde-Str. 5, 91074 Nürnberg, TEL: 0911/4251-0, FAX: 0911/4251-436, E-MAIL: post@ingeburo-hyna.de

05.08.1

Datum

Name

bearbeitet

11/2010

Weiß

aufgestellt

11/2010

Weiß

geprüft

11/2010

Hyna

Reg. Nr.

0050800/1110205_SchallDetail3.PLT

WEIB STF 11.10

Freistaat Bayern

Autobahndirektion Nordbayern

Fischelstraße 55, 91042 Nürnberg, TEL: 0911/4251-0, FAX: 0911/4251-436, E-MAIL: post@ingeburo-hyna.de

Unterlage

11,2

Blatt Nr.

5

Datum

Zeichen

PLANFESTSTELLUNG

bearbeitet

GZ: 4/11

11/2010

Ballon

gezeichnet

GZ: 4/11

11/2010

Rudhardt

geprüft

GZ: 4/11

11/2010

Rudhardt

BAB A3 / Frankfurt - Nürnberg

östl. AS Geiselwind - Aschbach

Schalltechnischer Detaillageplan 3
(Wasserberndorf, Holzberndorf, Seeramsmühle, Vogelruh)

Maßstab:

1 : 2.500

Aufgestellt:

Nürnberg, den 12.12.2010

Autobahndirektion Nordbayern

Kaiser, Baudirektor

nachrichtlich!

Festgestellt nach §§ 17 ff. FStRG mit Beschluss vom 30.04.2013, Nr. 22 - 43564-1 - 1/10

Würzburg, 30.04.2013

Regierung von Unterfranken

gez.

Gündelhöfer

Regierungsdirektorin

Projekt:

803451_ASGeiselwind-Aschbach