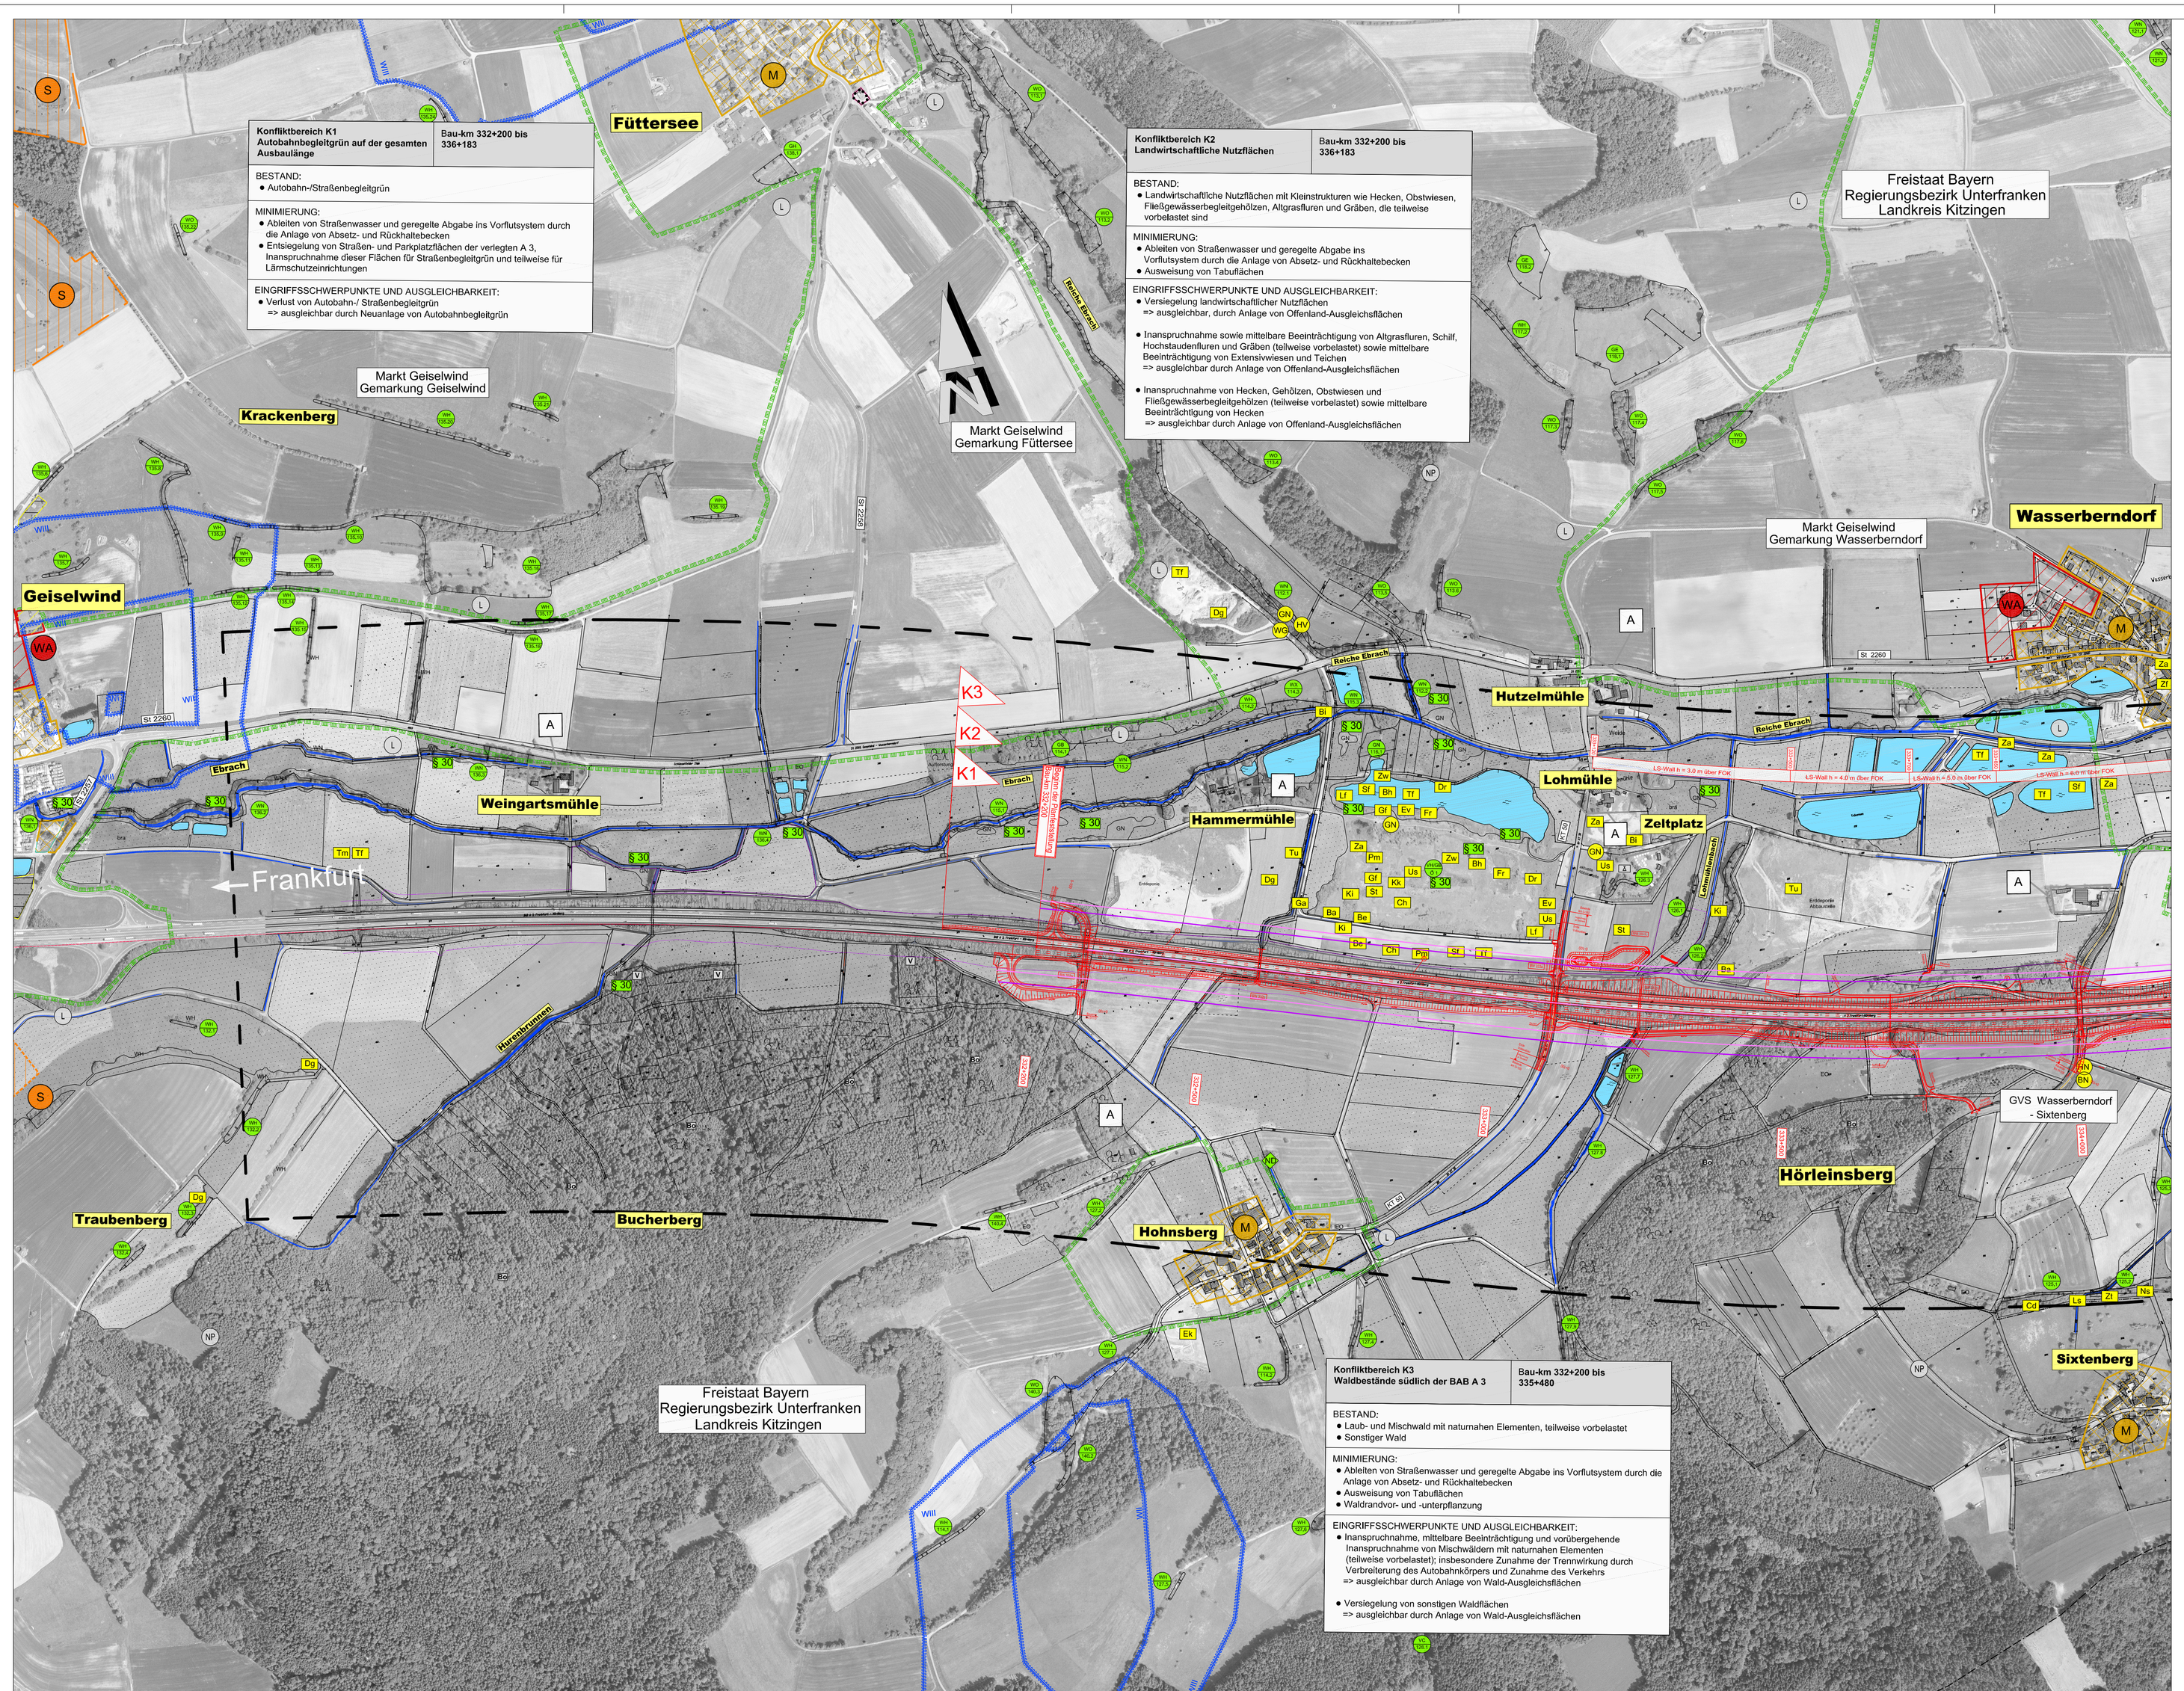

Konfliktbereich K1 Autobahnbegleitgrün auf der gesamten Ausbaulänge	Bau-km 332+200 bis 336+183
BESTAND: • Autobahn-/Straßenbegleitgrün	
MINIMIERUNG: • Ableiten von Straßenwasser und geregelte Abgabe ins Vorflutsystem durch die Anlage von Absetz- und Rückhaltebecken • Entsiegelung von Straßen- und Parkplatzflächen der verlegten A 3, Inanspruchnahme dieser Flächen für Straßenbegleitgrün und teilweise für Lärmschutzeinrichtungen	
EINGRIFFSSCHWERPUNKTE UND AUSGLEICHBARKEIT: • Verlust von Autobahn-/ Straßenbegleitgrün => ausgleichbar durch Neuanlage von Autobahnbegleitgrün	

Konfliktbereich K2 Landwirtschaftliche Nutzflächen	Bau-km 332+200 bis 336+183
BESTAND: • Landwirtschaftliche Nutzflächen mit Kleinstrukturen wie Hecken, Obstwiesen, Fließgewässerbegleitgehölzen, Altgrasfluren und Gräben, die teilweise vorbelastet sind	
MINIMIERUNG: • Ableiten von Straßenwasser und geregelte Abgabe ins Vorflutsystem durch die Anlage von Absetz- und Rückhaltebecken • Ausweisung von Tabuflächen	
EINGRIFFSSCHWERPUNKTE UND AUSGLEICHBARKEIT: • Versiegelung landwirtschaftlicher Nutzflächen => ausgleichbar, durch Anlage von Offenland-Ausgleichsflächen • Inanspruchnahme sowie mittelbare Beeinträchtigung von Altgrasfluren, Schilf, Hochstaudenfluren und Gräben (teilweise vorbelastet) sowie mittelbare Beeinträchtigung von Extensivwiesen und Teichen => ausgleichbar durch Anlage von Offenland-Ausgleichsflächen • Inanspruchnahme von Hecken, Gehölzen, Obstwiesen und Fließgewässerbegleitgehölzen (teilweise vorbelastet) sowie mittelbare Beeinträchtigung von Hecken => ausgleichbar durch Anlage von Offenland-Ausgleichsflächen	

Konfliktbereich K3 Waldbestände südlich der BAB A 3	Bau-km 332+200 bis 335+480
BESTAND: • Laub- und Mischwald mit naturnahen Elementen, teilweise vorbelastet • Sonstiger Wald	
MINIMIERUNG: • Ableiten von Straßenwasser und geregelte Abgabe ins Vorflutsystem durch die Anlage von Absetz- und Rückhaltebecken • Ausweisung von Tabuflächen • Waldrandvor- und -unterpflanzung	
EINGRIFFSSCHWERPUNKTE UND AUSGLEICHBARKEIT: • Inanspruchnahme, mittelbare Beeinträchtigung und vorübergehende Inanspruchnahme von Mischwäldern mit naturnahen Elementen (teilweise vorbelastet); insbesondere Zunahme der Trennwirkung durch Verbreiterung des Autobahnkörpers und Zunahme des Verkehrs => ausgleichbar durch Anlage von Wald-Ausgleichsflächen • Versiegelung von sonstigen Waldflächen => ausgleichbar durch Anlage von Wald-Ausgleichsflächen	

Legende

Bebauung

WA Allgemeines Wohngebiet
M Mischgebiet
GE Gewerbegebiet
S Sondergebiet
A Gebäude im Außenbereich
Fläche für den Gemeinbedarf

Zeltplatz

Kläranlage / Klärbecken

Landwirtschaftliche Nutzfläche

Acker
a-bra Brache
Grünland
bra Brache
ext Extensivgrünland

Fließgewässer, Graben

Magere Gras- und Krautflur

Stillgewässer

Waldflächen

Laubwald

Nadelwald

Mischwald

Wald mit besonderer Bedeutung

Bo für den Bodenschutz

V für den Schutz von Verkehrswegen (ehem. Straßenschutz)

Schutzgebiete

W Naturpark "Steigerwald"

L Schutzzone des Naturparks

Naturdenkmal

§ 30 Bestand geschützt nach Art.§ 30 BNatSchG

Biotoptypen (nach BayLfU)

Amtlich kartiertes Biotop

Eigenkartiertes Biotop

Ökologisch wertvolle Waldflächen
WL Wald, mesophil

Gebüsche, Hecken, Gehölze
WH Hecke, naturnah
WN Naturnahes Ufergehölz (linear)
WX Mesophiles Gebüsch, naturnah
EO Streuobstbestand
WO Feldgehölze naturnah

Gewässer
VH Großröhricht
VC Großseggenried d. Verlandungszone

Feuchtgebiete
GN Seggen-/ binsenreiche Naßwiese
GR Landröhricht
GG Großseggenried außerh. d. Verlandungszone
GH Feuchte / nasse Hochstaudenflur

Offene Trocken- und Magerstandorte
GW Wärmebedender Saum
GE Artenreiches Extensivgrünland
GB Magerweg / Altgrasbestand / Grünlandbrache

Sonstiges

W II Wasserschutzgebiet (I, II, III)

Gemarkungsgrenze

Grenze Regierungsbezirk

Grenze des Untersuchungsgebiets

Konflikte

Ausbau der BAB A 3 (Fahrbahn, Böschungen etc.)

K3 Nummer des Konfliktbereiches

Konfliktbereich K 2 Landwirtschaftliche Nutzflächen	Bau-km 331+000 bis 336+182,058
Erläuterungen zum Konfliktbereich	

Beeinträchtigungszone, neu

Beeinträchtigungszone, alt

Cd Tierarten von besonderer Bedeutung

Kürzel	Wissenschaftlicher Name	Deutscher Name
Ba	Luscinia svecica	Blaukehlchen
Be	Gallinago gallinago	Bekassine
Bi	Castor fiber	Biber
Bh	Fulica atra	Blässhuhn
Bl	Plecotus auritus	Braunes Langohr
Cd	Chorthippus dorsatus	Wiesengrashüpfer
Cf	Conocephalus fuscus	Langflügelige Schwertschrecke
Ch	Cicindela hybrida	
Cs	Calopteryx splendens	Gebänderte Prachtlibelle
Cv	Calopteryx virgo	Blauflügel-Prachtlibelle
Dc	Decticus verrucivorus	Warzenbeißer
Dg	Sylvia communis	Dorngrasmücke
Dr	Acrocephalus arundinaceus	Drosselrohrsänger
Ek	Bufo bufo	Erdkröte
Ev	Alcedo atthis	Eisvogel
Fr	Charadrius dubius	Flussregenpfeifer
Ga	Emberiza citrinella	Goldammer
Gc	Gryllus campestris	Feldgrille
Gf	Rana temporaria	Grasfrosch
Ki	Vanellus vanellus	Kiebitz
Kk	Bufo calamita	Kreuzkröte
Kn	Pelobates fuscus	Knoblauchkröte
Lf	Hyla arborea	Laubfrosch
Ls	Leptidea sinapis	Leguminosen-Weißling
Ns	Nemobius sylvestris	Waldgrille
Ov	Omocestus viridulus	Bunter Grashüpfer
Pm	Papilio machaon	Schwalbenschwanz
Ri	Natrix natrix	Ringelnatter
Rw	Circus aeruginosus	Rohrweihe
Sf	Rana ridibunda	Seefrosch
St	Motacilla flava	Schafstelze
Tf	Rana kl. esculenta	Teichfrosch
Th	Gallinula chloropus	Teichhuhn
Tm	Triturus vulgaris	Teichmolch
Tu	Falco tinnunculus	Turmfalke
Us	Riparia riparia	Uferschwalbe
Za	Lacerta agilis	Zauneidechse
Zf	Pipistrellus pipstrellus	Zwergfledermaus
Zt	Zygaena transalpina bavarica	Hufeisenklee-Widderchen
Zw	Tachybaptus ruficollis	Zwergtaucher

HV Pflanzenarten von besonderer Bedeutung

Kürzel	Wissenschaftlicher Name	Deutscher Name
BN	Dianthus armeria ssp. armeria	Büschel-Nelke
GN	Armeria maritima ssp. elongata	Strand-Grasnelke
HN	Dianthus deltoides	Heide-Nelke
HV	Myosotis ramosissima	Hügel-Vergißmeinnicht
WG	Gagea pratensis	Wiesen-Goldstern

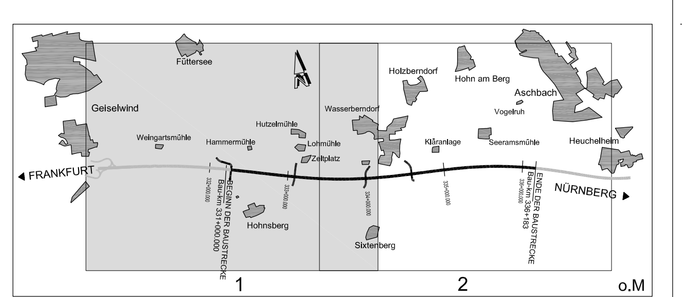

Miriam Glanz
Landschaftsarchitektin

Am Wacholderrain 23
97618 Leutershausen
Tel. 09771 - 98769
Fax.09771 - 2492

Nr.	Art der Änderung	Datum	Name

Freistaat Bayern
Autobahndirektion Nordbayern
Flaschenhofstraße 55, 90402 Nürnberg, TEL (0911)6647-0, FAX (0911)6421-4250, E-MAIL poststelle@adndirektion.bayern.de

Unterlage			12.2
Blatt Nr.			1
Datum			Zeichen
PLANFESTSTELLUNG	bearbeitet	Nov. 2010	MG / BD
	gezeichnet	Nov. 2010	MG / BD
	geprüft Sachgebiet 14	Nov. 2010	WA
	geprüft Sachgebiet 1411	Nov. 2010	BA

BAB A3 / Frankfurt - Nürnberg

östl. AS Geiselwind - Aschbach

6-streifiger Ausbau
von Bau-km 332+200 bis Bau-km 336+183

Landschaftspflegerischer Bestands- und Konfliktplan

Maßstab 1 : 5000

Aufgestellt:
Würzburg, den 13.12.2010
Autobahndirektion Nordbayern

Walde, Dipl.-Ing. Univ.

nachrichtlich!

Festgestellt nach §§ 17 ff. FStrG mit Beschluss vom 30.04.2013, Nr. 32 - 4354.1 - 1/10

Würzburg, 30.04.2013
Regierung von Unterfranken
gez.
Gündelhöfer
Regierungsdirektorin