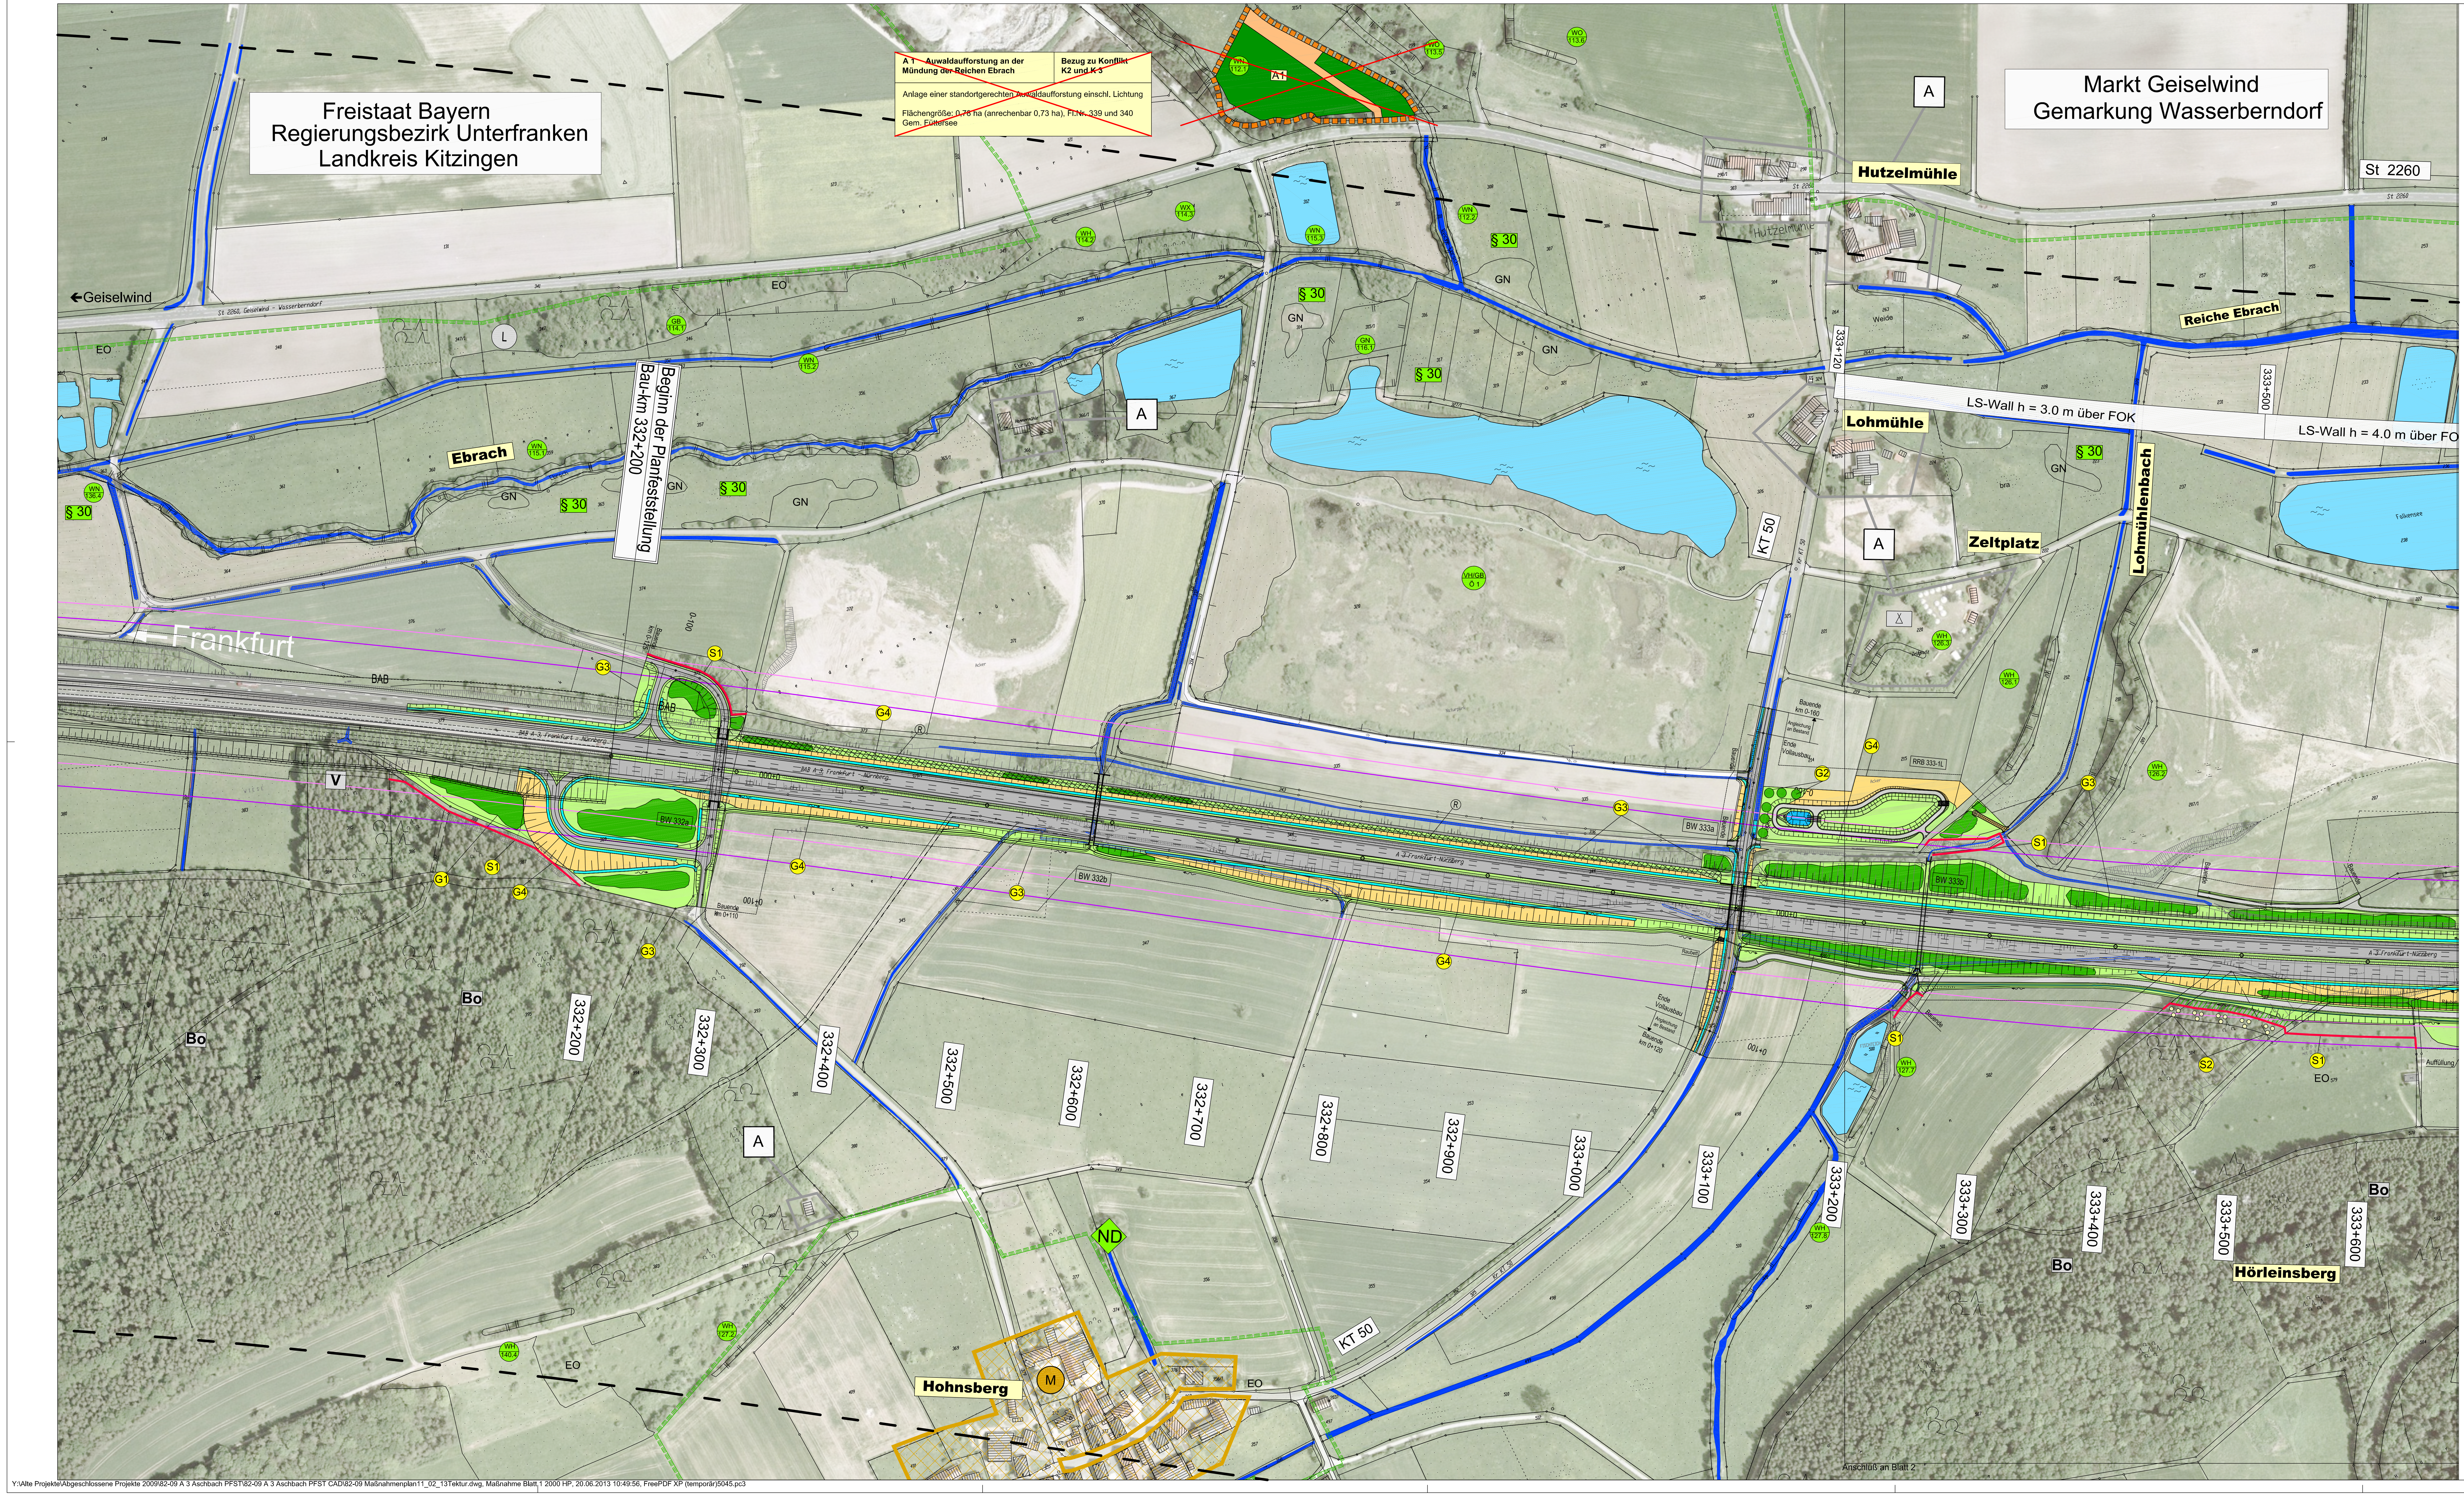
Freistaat Bayern
Regierungsbezirk Unterfranken
Landkreis Kitzingen
Markt Geiselwind
Gemarkung Wasserberndorf
A 1 Auwaldaufforstung an der Mündung der Reichen Ebrach
Bezug zu Konflikt K2 und K 3
Anlage einer standortgerechten Auwaldaufforstung einschl. Lichtung
Flächengröße: 0,78 ha (anrechenbar 0,73 ha), Fl.Nr. 339 und 340 Gem. Füttersee
A1
Beginn der Planfeststellung
Bau-km 332+200
←Geiselwind
St 2260
Frankfurt
BAB
Ebrach
Reiche Ebrach
Lohmühlenbach
Hutzelmühle
Lohmühle
Zeltplatz
Hohnsberg
Hörleinsberg
KT 50
LS-Wall h = 3.0 m über FOK
LS-Wall h = 4.0 m über FOK
§ 30
GN
EO
Bo
V
A
L
M
ND
G1
G2
G3
G4
S1
S2
BW 332a
BW 332b
BW 333a
BW 333b
RRB 333-1L
332+200
332+300
332+400
332+500
332+600
332+700
332+800
332+900
333+000
333+100
333+120
333+200
333+300
333+400
333+500
333+600
Anschluß an Blatt 2

## Legende

### Bebauung

WA Allgemeines Wohngebiet
M Mischgebiet
GE Gewerbegebiet
A Gebäude im Außenbereich

Zeltplatz

Kläranlage / Klärbecken

### Landwirtschaftliche Nutzfläche

Acker
a-bra Brache
Grünland
bra Brache
ext Extensivgrünland
Fließgewässer, Graben
Magere Gras- und Krautflur
Stillgewässer

### Waldflächen

Laubwald
Nadelwald
Mischwald

### Wald mit besonderer Bedeutung

Bo für den Bodenschutz
V für den Schutz von Verkehrswegen (ehem. Straßenschutz)

### Schutzgebiete

NP Naturpark "Steigerwald"
L Schutzzone des Naturparks
ND Naturdenkmal
§ 30 Bestand geschützt nach Art.§ 30 BNatSchG

### Biotoptypen (nach BayLfU)

Amtlich kartiertes Biotop
Eigenkartiertes Biotop

Ökologisch wertvolle Waldflächen

| | |
|---|---|
| WL | Wald, mesophil |

Gebüsche, Hecken, Gehölze

| | |
|---|---|
| WH | Hecke, naturnah |
| WN | Naturnahes Ufergehölz (linear) |
| WX | Mesophiles Gebüsch, naturnah |
| EO | Streuobstbestand |
| WO | Feldgehölze naturnah |

Gewässer

| | |
|---|---|
| VH | Großröhricht |
| VC | Großseggenried d. Verlandungszone |

Feuchtgebiete

| | |
|---|---|
| GN | Seggen-/ binsenreiche Naßwiese |
| GR | Landröhricht |
| GG | Großseggenried außerh. d. Verlandungszone |
| GH | Feuchte / nasse Hochstaudenflur |

Offene Trocken- und Magerstandorte

| | |
|---|---|
| GW | Wärmeliebender Saum |
| GE | Artenreiches Extensivgrünland |
| GB | Magere(r) Altgrasbestand / Grünlandbrache |

### Sonstiges

Wasserschutzgebiet ( I, II, III )
Gemarkungsgrenze
Grenze Regierungsbezirk
Grenze des Untersuchungsgebiets
Beeinträchtigungszone, neu
Beeinträchtigungszone, alt
Vorübergehende Inanspruchnahme

## Maßnahmen

### Wald, Hecken und Gehölzstrukturen

Standortgerechte Laubwaldaufforstung
Temporäre bauzeitliche Nutzung von Waldflächen, Wiederaufforstung nach Abschluss der Baumaßnahmen
Waldmantelschutzpflanzung
Gehölzpflanzung
Einzelbaumpflanzung
Obstbaumpflanzung

### Rasen- und Sukzessionsflächen

Landschaftsrasenansaat extensiv
Sukzessionsflächen ohne Oberbodenandeckung
Anlage von extensivem Grünland mit jährlicher Mahd
Anlage von Flachuferbereichen und Röhrichten bzw. Hochstaudenfluren

### Ausgleichs- und Ersatzmaßnahme

A1 Abgrenzung der Ausgleichs- oder Ersatzmaßnahme

### Sonstige Maßnahmen

Anlage eines Biotopschutzzaunes
Tabufläche, auch vorübergehende Inanspruchnahme ausgeschlossen
Versiegelte Fläche
Schotterflächen
Rückbau von versiegelten Flächen
Entwässerungsmulde
Absetzbecken und Rückhaltebecken (Trockenbecken)

G **Gestaltungsmaßnahme**
1 = Gehölzpflanzung
2 = Einzelbaumpflanzung
3 = Landschaftsrasenansaat, extensiv
4 = Anlage von Sukzessionsflächen

S **Schutzmaßnahme**
1 = Biotopschutzzaun
2 = Waldmantelschutzpflanzung


Frankfurt
Nürnberg
Regierungsbezirk Oberfranken
Regierungsbezirk Unterfranken
Regierungsbezirk Mittelfranken
Geiselwind
Füttersee
Wasserberndorf
Hohnsberg
Holzberndorf
Aschbach
Heuchelheim
Sixtenberg
Beginn der Planfeststellung Bau-km 332+200
Ende der Planfeststellung Bau-km 336+183
1
2
3

Miriam Glanz
Landschaftsarchitektin

Am Wacholderrain 23
97618 Leutershausen
Tel. 09771 - 98769
Fax.09771 - 2492

M. Glanz

| Nr. | Art der Änderung | Datum | Name |
|---|---|---|---|
| 1 | Wegfall Ausgleichsfläche A 1 | 30.03.2012 | MG |
| 2 | Rohbodenflächen bei RRB 333-1L ergänzt | 11.02.2013 | MG |
| | | | |
| | | | |

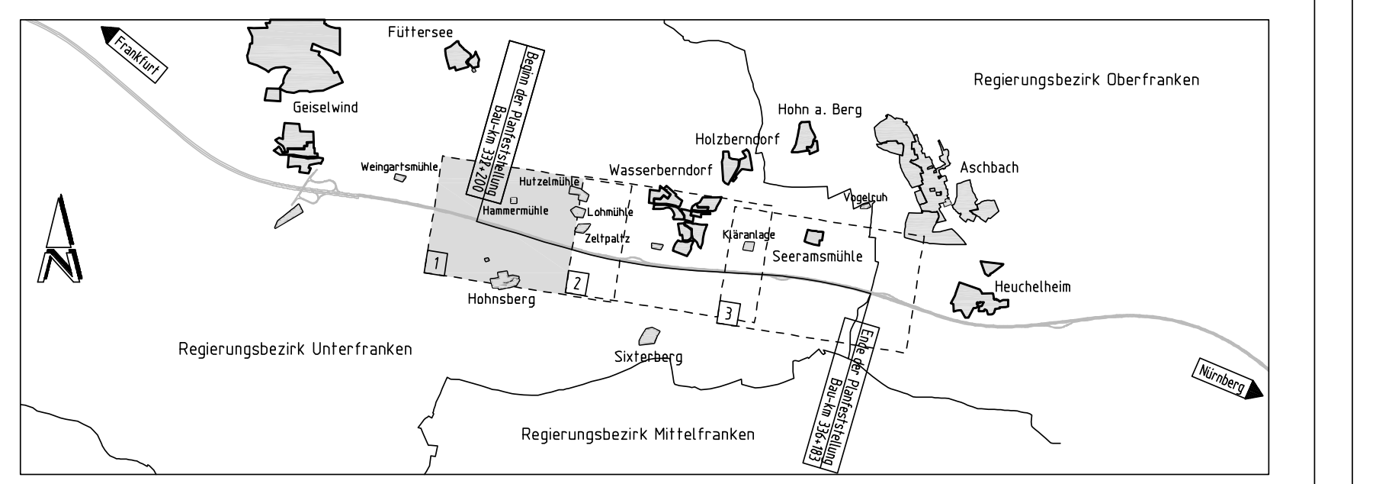Freistaat Bayern
Autobahndirektion Nordbayern
Flaschenhofstraße 55, 90402 Nürnberg, TEL.0911/4621-01, FAX.0911/4621-456, E-MAIL:poststelle@abdnb.bayern.de

| | |
|---|---|
| Unterlage | 12.3 |
| Blatt Nr. | 1 E |

PLANFESTSTELLUNG

BAB A3 / Frankfurt - Nürnberg

öStl. AS Geiselwind - Aschbach

6-streifiger Ausbau
von Bau-km 332+200 bis Bau-km 336+183

| | | Datum | Zeichen |
|---|---|---|---|
| bearbeitet | | Nov. 2010 | MG / BD |
| gezeichnet | | Nov. 2010 | MG / BD |
| geprüft | Sachgebiet 14 | Nov. 2010 | WA |
| | Sachgebiet 1411 | Nov. 2010 | BA |

## Landschaftspflegerischer Maßnahmenplan

Maßstab 1 : 2000

Aufgestellt:
Nürnberg, den 13.12.2010
Autobahndirektion Nordbayern

Walde, Dipl.-Ing. Univ.

nachrichtlich!

Festgestellt nach §§ 17 ff. FStrG mit
Beschluss vom 30.04.2013,
Nr. 32 - 4354.1 - 1/10
Würzburg, 30.04.2013
Regierung von Unterfranken
gez.
Gündelhöfer
Regierungsdirektorin

Projekt: BAB A3 AS Geiselwind-Aschbach
Datei: 82-09 A3 Aschbach\82-09 Maßnahmenplan

Y:\Alte Projekte\Abgeschlossene Projekte 2009\82-09 A 3 Aschbach PFST\82-09 A 3 Aschbach PFST CAD\82-09 Maßnahmenplan11_02_13Tektur.dwg, Maßnahme Blatt 1 2000 HP, 20.06.2013 10:49:56, FreePDF XP (temporär)5045.pc3