


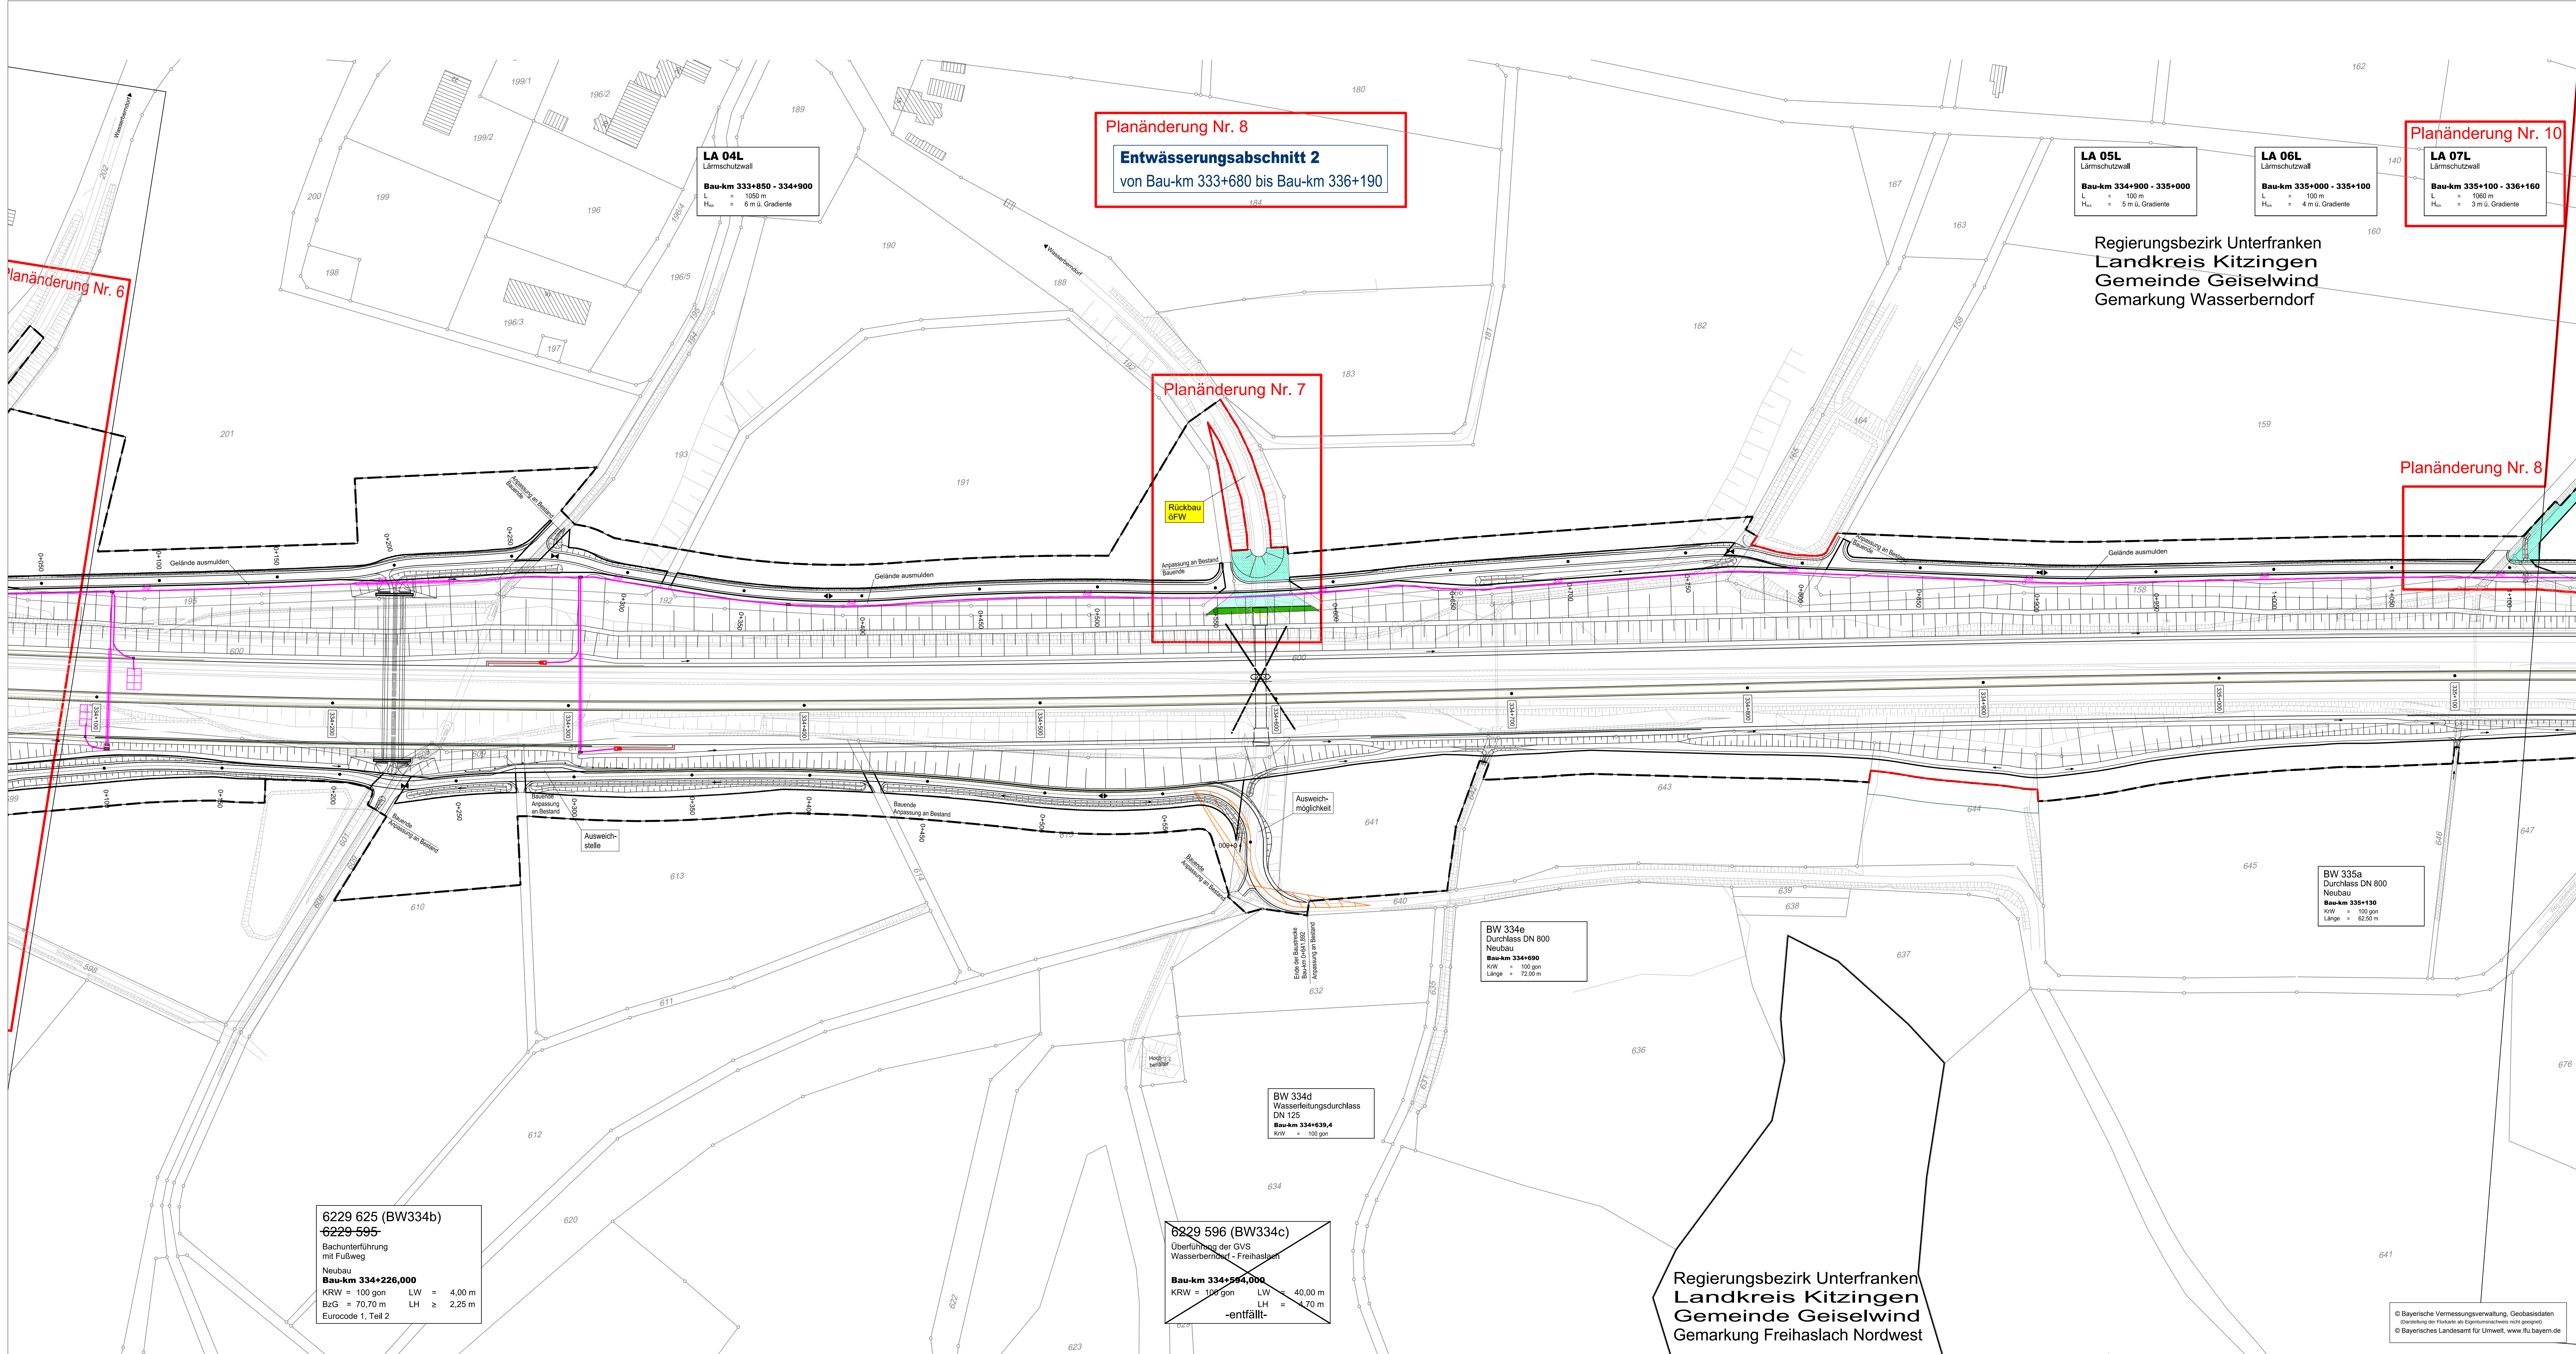

LEGENDE

EINZELBÄUME, GEHÖLZFLÄCHEN, HECKENPFLANZUNGEN, GEHÖLZGRUPPEN

Flächenhafte Baum-Strauchpflanzung - frisch-feucht (GF)

RASEN-, WIESEN, SAUM- UND KRAUTGESELLSCHAFTEN

Ansatz von Landschaftsrasen mit Kräutern - RSM Regio Standortvariante 1 (Grundmischung) im UG 12

Sukzessionsflächen ohne Pflanzung und Ansaat

VERWALTUNG


- Regierungsbezirksgrenze
- Kreisgrenze
- Gemeindengrenze
- Gemarkungsgrenze
- Flurstücksgrenze

TECHNISCHE PLANUNG

- Mittelstreifen
- Richtungsfahrbahn mit Fahrstreifenaufteilung
- Bankett
- Böschung
- Entwässerungsgraben
- Feld- u. Waldweg

SONSTIGES

- Freizuhaltenes Sichtfeld
- Baufeldgrenze
- BAB-Kabel
- Wildschutzzzaun
- Biotopschutzzzaun (3-tätig)

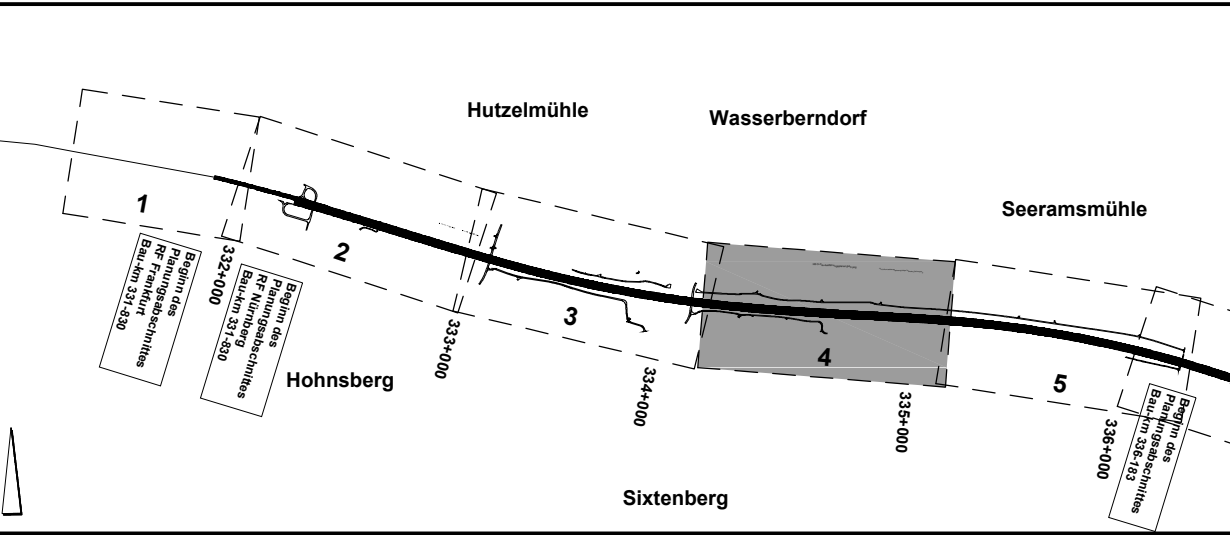


Autobahndirektion Nordbayern			
Flaschenhofstraße 55		bearbeitet:	Gz: MG Datum: 01/2017
90402 Nürnberg		gezeichnet:	Gz: MG Datum: 01/2017
Tel.: 09114621-01, Fax: 09114621-456, E-Mail: poststelle@adnb.bayern.de		geprüft:	Gz: 1411 Datum: 01/2017
		PSP Nr.:	
		Projekt:	

PLANFESTSTELLUNG

Straßenbauverwaltung Freistaat Bayern		Unterlage / Blatt-Nr.: 12.3 / 4	
Autobahndirektion Nordbayern		Landschaftspflegeischer Maßnahmenplan	
Straße / Abschn.-Nr. / Station:		Bau-km 334+050 - Bau-km 335+150	
PROJIS-Nr.:		Maßstab: 1 : 1000	

BAB A3 Frankfurt - Nürnberg	
östlich Geiselwind - Aschbach	
6-streifiger Ausbau	
von Bau-km 332+200 bis Bau-km 336+183	

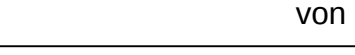Aufgestellt: Autobahndirektion Nordbayern Nürnberg, den 25.01.2017  M. Weidinger-Kripp, BORin	
--	--

© Bayerische Vermessungsverwaltung, Geobasisdaten
Georeferenziert durch die Landesvermessungsbehörde
© Bayerisches Landesamt für Umwelt, www.lfu.bayern.de