


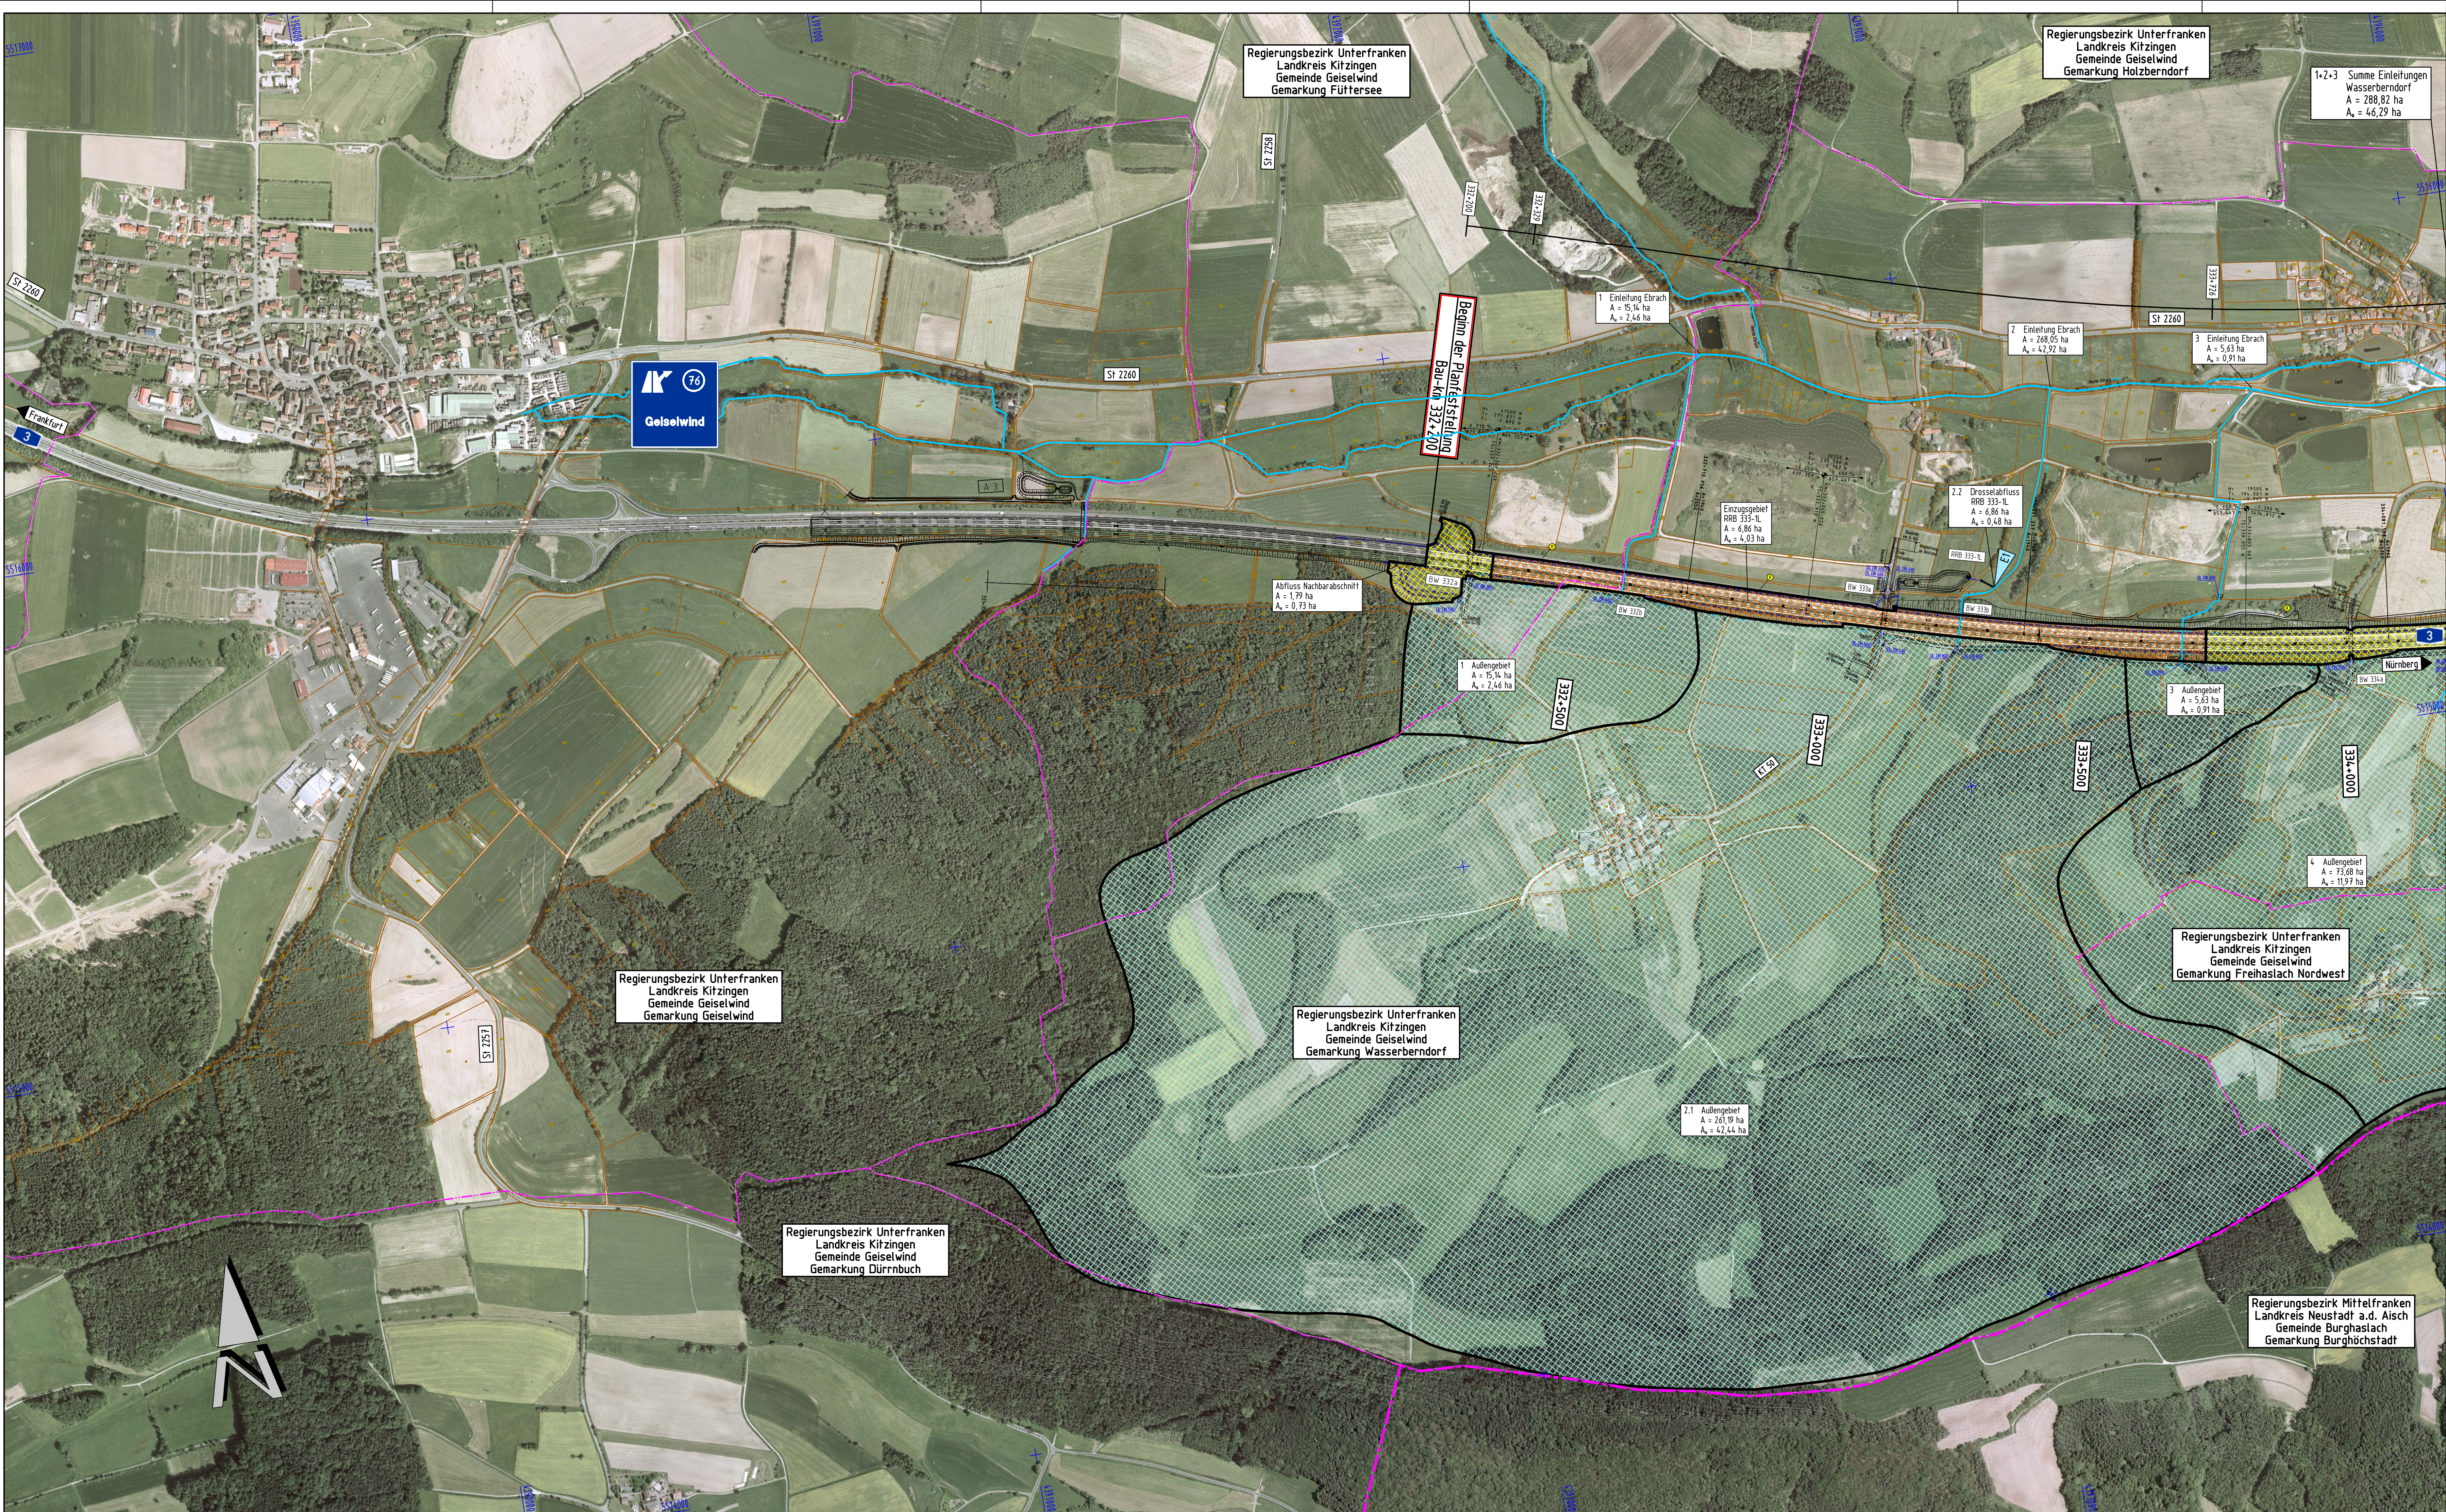


LEGENDE:

- Einzugsgebiete der RRB
- Außengezugsgebiete
- Einleitungsstelle

1 Außengebiet
A = 6,33 ha
A_u = 4,04 ha

A = Gesamteinzugsgebietfläche in ha
A_u = Undurchlässige Fläche in ha

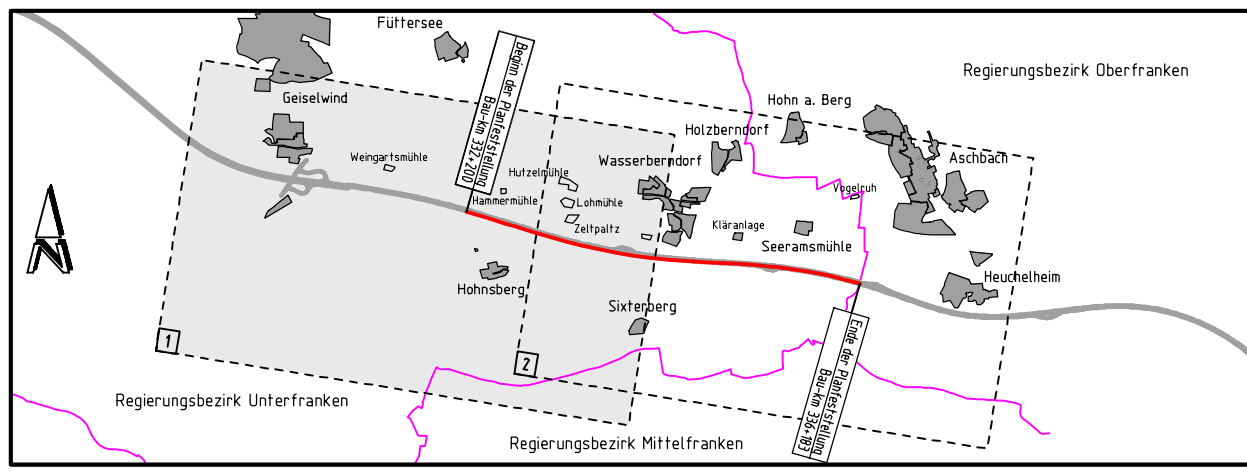

Nr.	Art der Änderung	Datum	Name

REINHARD HYNA
INGENIEURBÜRO
FÜR BAUWESEN

Engelshausstraße 5, 90469 Nürnberg, TEL: 0911/4421-0, FAX: 0911/4421-434, E-MAIL: info@hyna.de

05.08.1	Datum	Name
bearbeitet	11/2010	Weiß
aufgestellt	11/2010	Weiß
geprüft	11/2010	Hyna
Reg. Nr.	0050801/050101-E-276-BauT/L-Planung-PLT-NEUE-STF-19.11.10	

Freistaat Bayern
Autobahndirektion Nordbayern

Postfachstraße 55, 90469 Nürnberg, TEL: 0911/4421-0, FAX: 0911/4421-434, E-MAIL: postfach@autobayern.de

Unterlage 13.2
Blatt Nr. 1

bearbeitet	GZ: 4311	11/2010	Ballon
gezeichnet	GZ: 4311	11/2010	Rudhardt
geprüft			

PLANFESTSTELLUNG

BAB A3 / Frankfurt – Nürnberg

östl. AS Geiselwind – Aschbach

6-streifiger Ausbau
von Bau-km 332+200 bis Bau-km 334+000

Entwässerungstechnischer Lageplan
(Bau-km 332+200 bis Bau-km 334+000)

Maßstab: M 1 : 5.000

Kaiser, Baudirektor

nachrichtlich!

Autoren:
Nürnberg, den 13.12.2010
Autobahndirektion Nordbayern

Festgestellt nach §§ 17 ff. FStrG mit
Beschluss vom 30.04.2013,
Nr. 32 - 4554/1 - 1110
Würzburg, 30.04.2013
Regierung von Unterfranken
gez.
Gündelhöfer
Regierungsdirektorin

Projekt: 803451ASGeiselwind-Aschbach

Daten: 803451B-03-01-LP-E-205000