


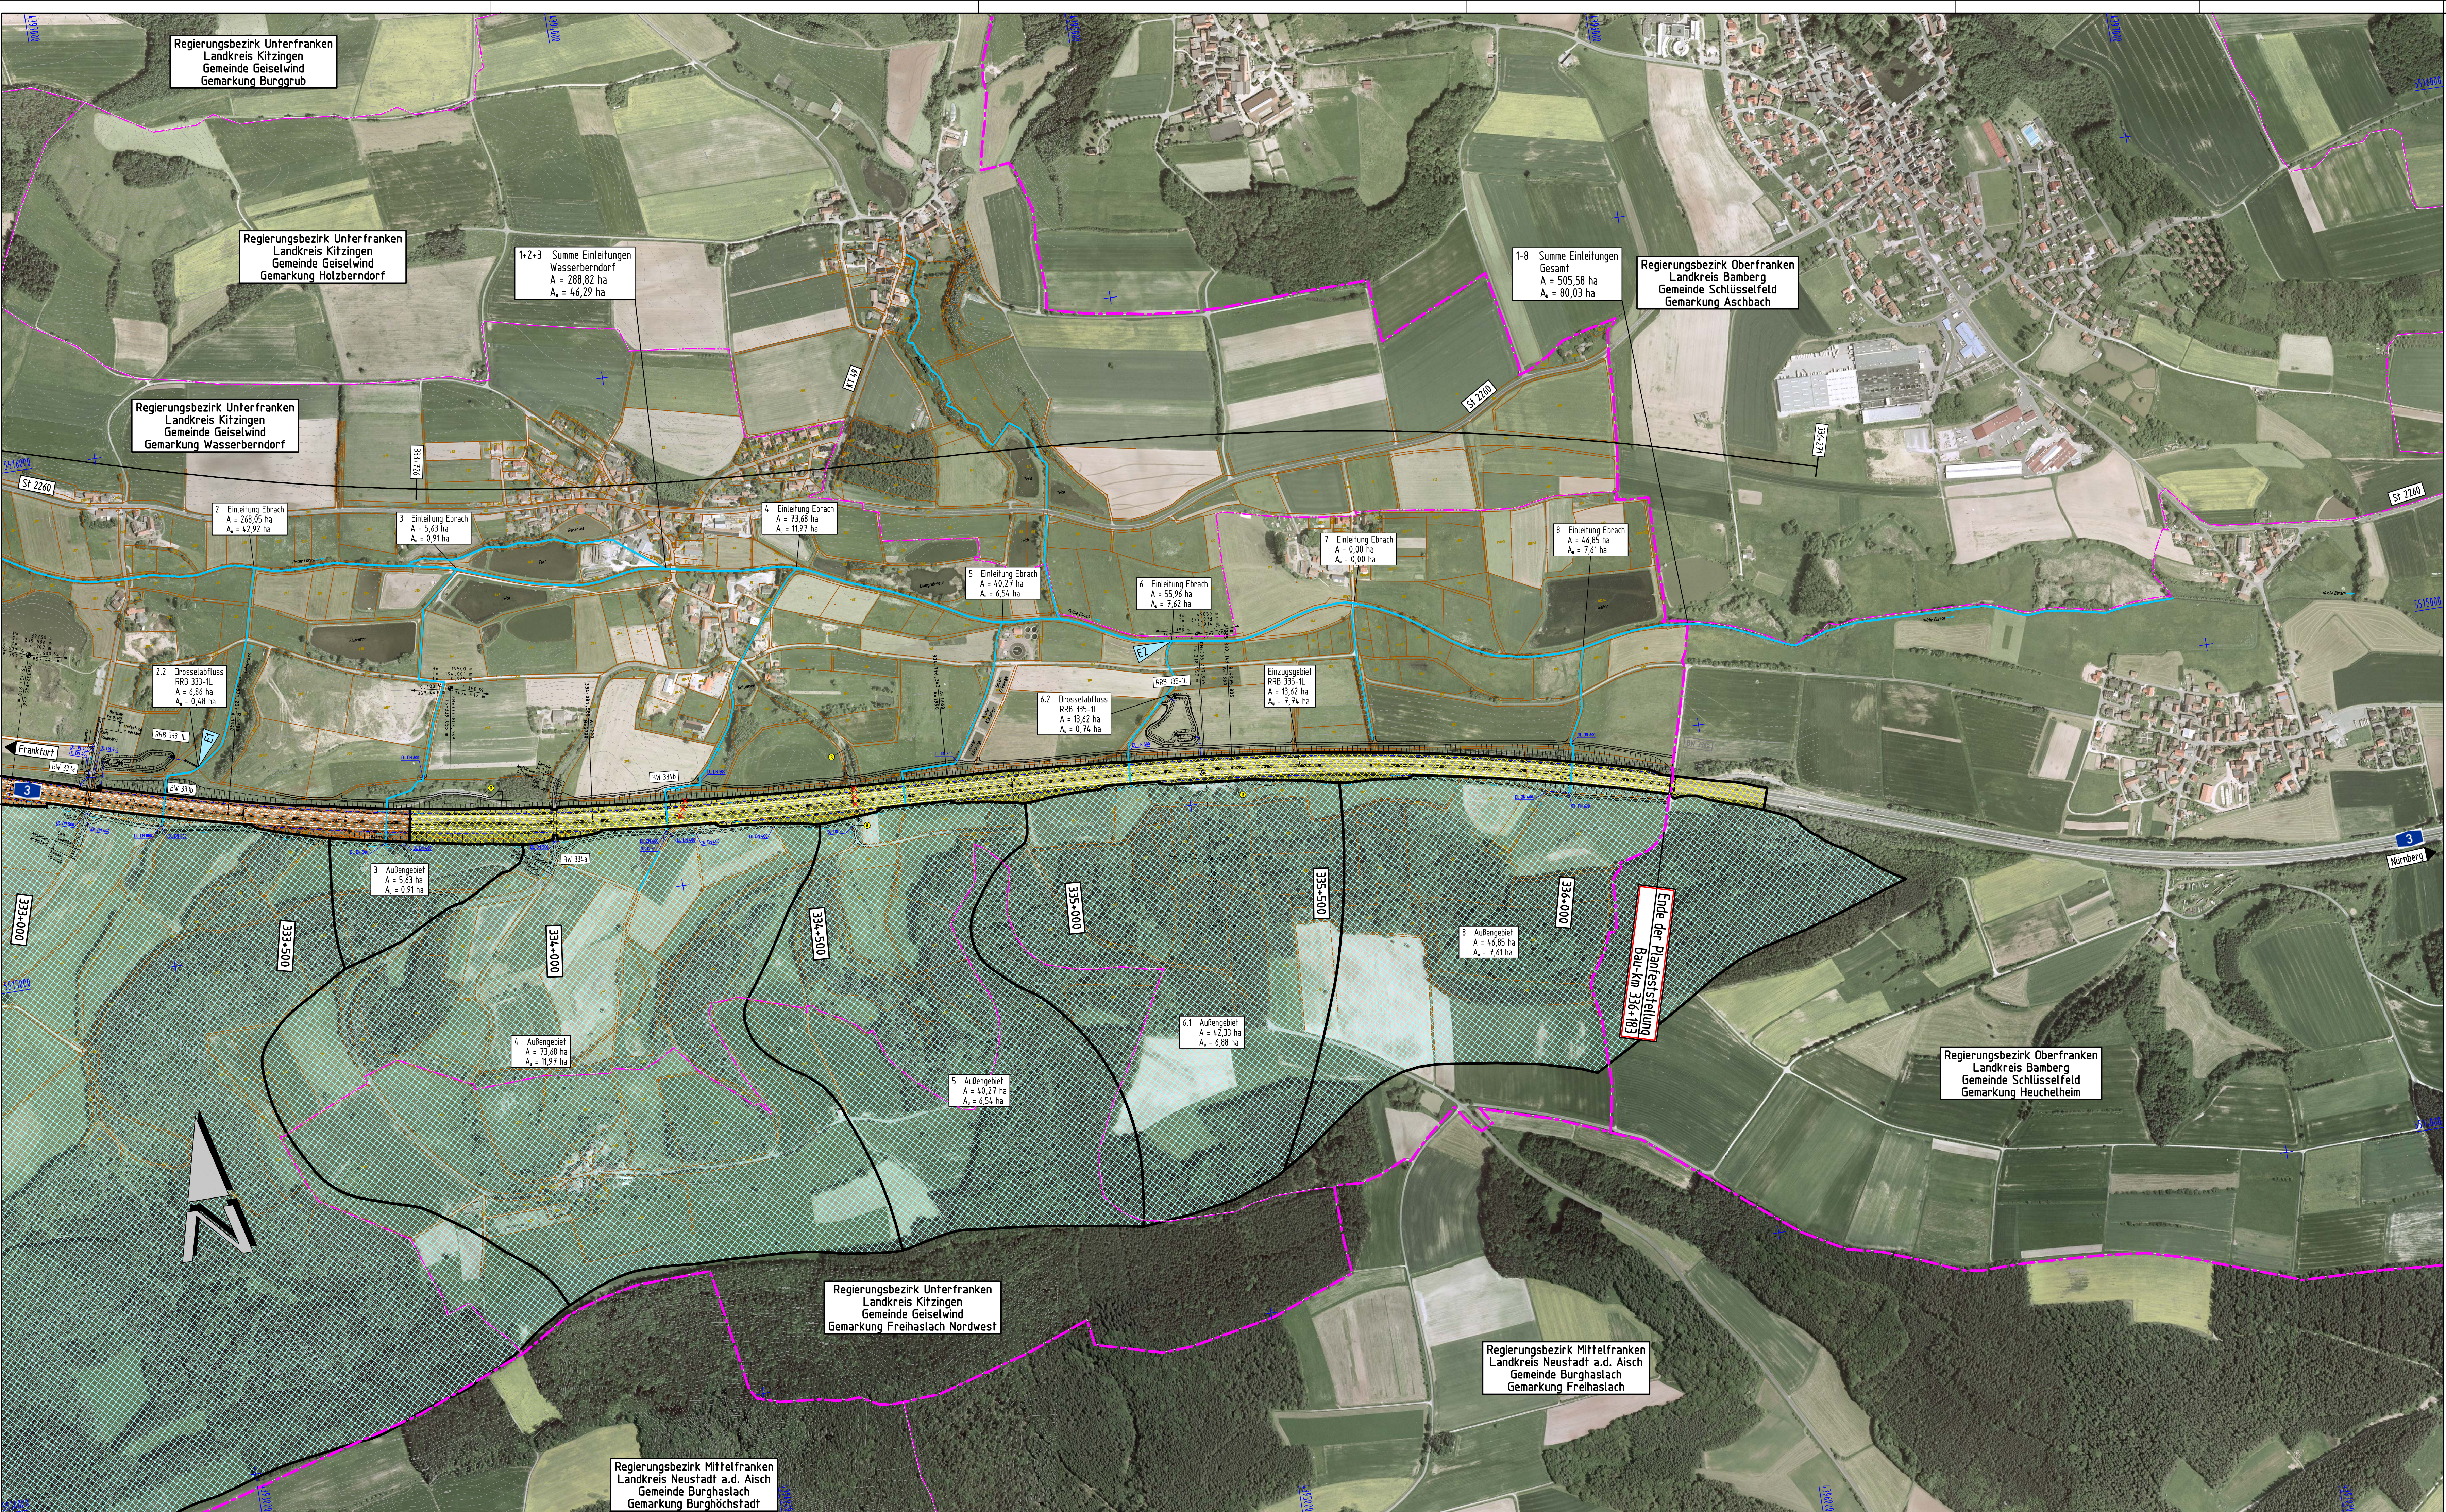


LEGENDE:

- Einzugsgebiete der RRB
- Außeneinzugsgebiete
- Einleitungsstelle

1 Außengebiet
A = 6,33 ha
Au = 4,04 ha

A = Gesamteinzugsgebietfläche in ha
Au = Undurchlässige Fläche in ha

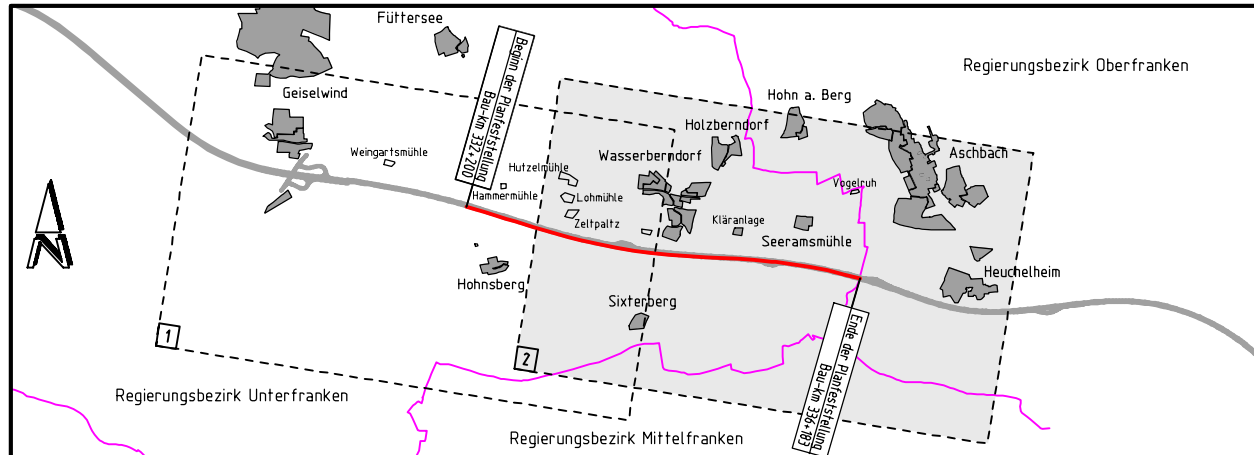

Nr.	Art der Änderung	Datum	Name

REINHARD HYNA INGENIEURBÜRO FÜR BAUWESEN Engelschallstraße 5, 90761 Nürnberg, TEL: 0911/4421-0 FAX: 0911/4421-434 E: RH@ingeburo-hyna.de		05.08.1	Datum	Name
	bearbeitet	11/2010	11/2010	Weiß
	aufgestellt	11/2010	11/2010	Weiß
	geprüft	11/2010	11/2010	Hyna
Reg. Nr.		0050801/UF0302, E 276-BauT2_Planung,PLT NEU-STF 19.11.10		

Freistaat Bayern Autobahndirektion Nordbayern Postfachstraße 55, 90429 Nürnberg, TEL: 0911/4421-0 FAX: 0911/4421-434 E: RH@postfach@adnordbayern.de		Unterlage	13.2		
		Blatt Nr.	2		
		Datum	Zeichen		
PLANFESTSTELLUNG		bearbeitet	GZ 4/11	11/2010	Ballon
BAB A3 / Frankfurt – Nürnberg östl. AS Geiselwind – Aschbach		gezeichnet			
		GZ 4/11	11/2010	Rudhardt	
		geprüft			
		Entwässerungstechnischer Lageplan (Bau-km 333+000 bis Bau-km 336+183)			
6-streifiger Ausbau von Bau-km 332+200 bis Bau-km 336+183		M 1 : 5.000			
Aufgestellt: Nürnberg, den 13.12.2010 Autobahndirektion Nordbayern		Festgestellt nach §§ 17 ff. FStrG mit Beschluss vom 30.04.2013, Nr. 32 - 4354.1 - 1/10 Würzburg, 30.04.2013 Regierung von Unterfranken ges. Gündelthöfer Regierungsdirektorin			
 Kaiser, Baudirektor					
nachrichtlich!					
Proj.kzt.: 803451ASGeiselwind-Aschbach		Daten: 803451S-03-02-L-P-E 050000			