


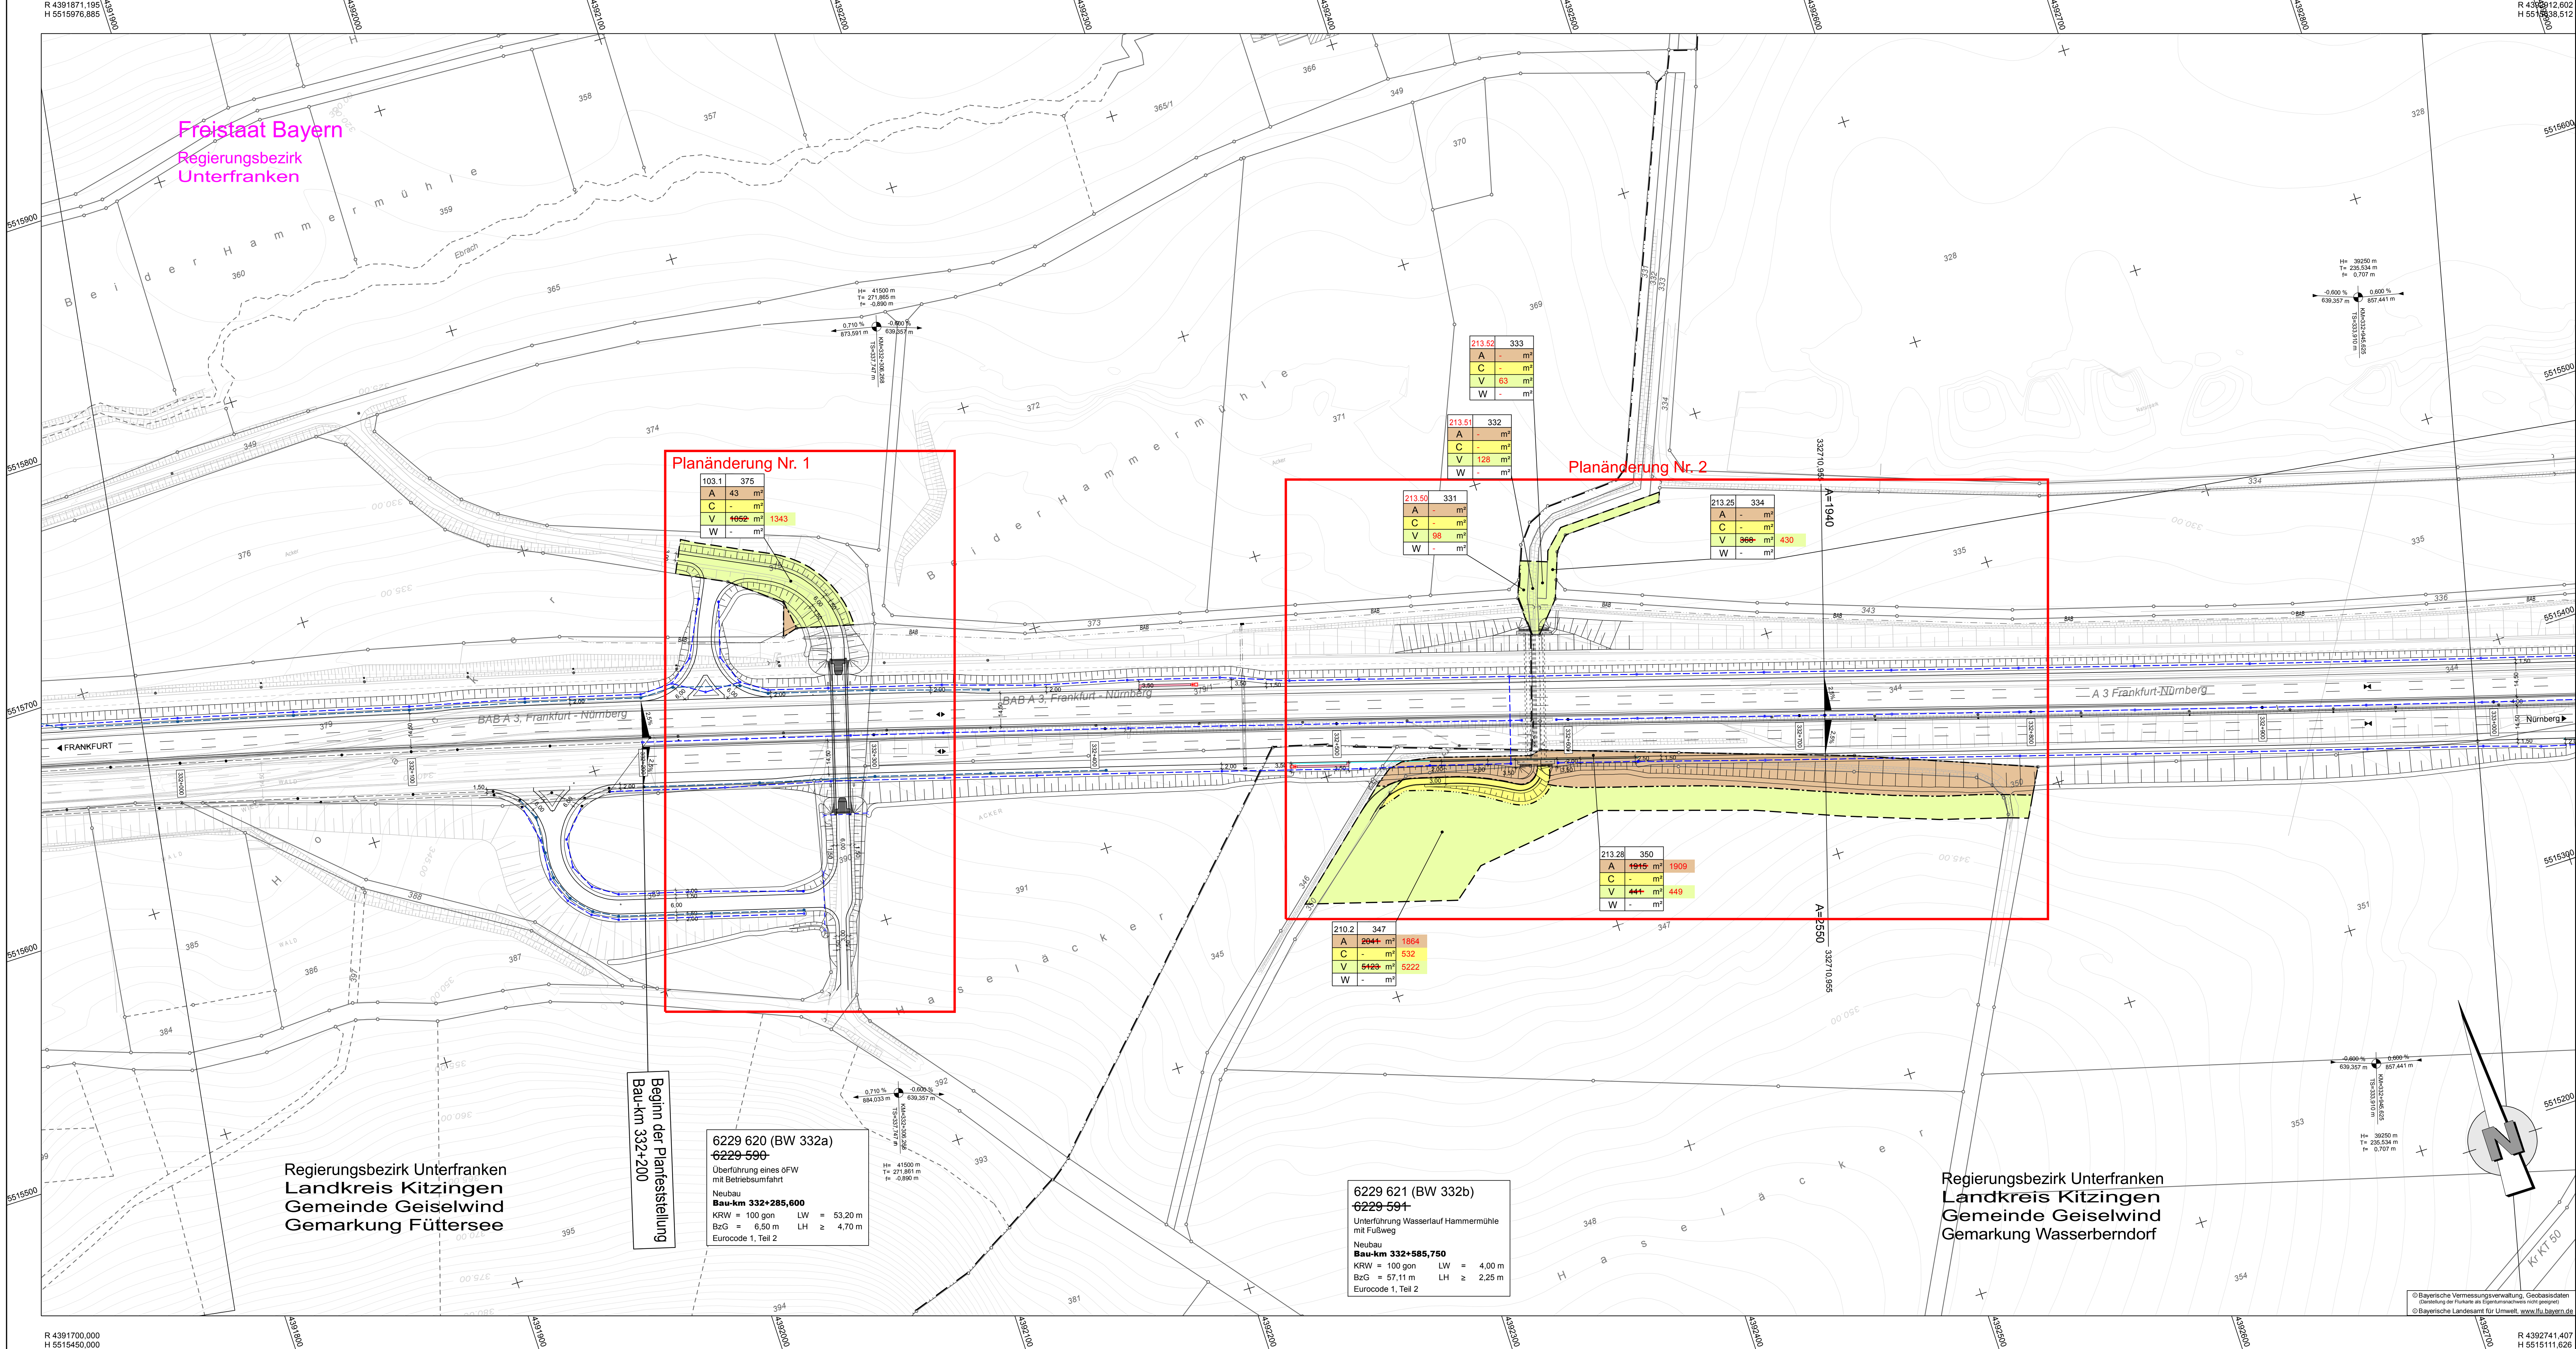

Zeichenerklärung

Grunderwerb

- Erwerbsgrenze (Bundesstraßenverwaltung)
- Erwerbsgrenze für andere Baulastträger
- Grenze vorübergehend in Anspruch zu nehmender Fläche
- zu erwerbende Fläche (Bundesstraßenverwaltung)
- für andere Baulastträger zu erwerbende Fläche
- vorübergehend in Anspruch zu nehmende Fläche

213.10	157
A	24 m²
C	- m²
V	119 m²
W	- m²

lfd. Nr. im Grunderwerbsverzeichnis / Flurstücksnummer zu erwerbende Fläche (Bundesstraßenverwaltung) für andere Baulastträger zu erwerbende Fläche vorübergehend in Anspruch zu nehmende Fläche Waldmanteilschutzpflanzung / Fläche

Zusammengehörigkeitspfeil


Gemarkungsgrenze

Flurgrenze

Flurstücksgrenze außerhalb/ innerhalb des Baufeldes

Flurstücksnummer

Umgrenzung der Planänderung

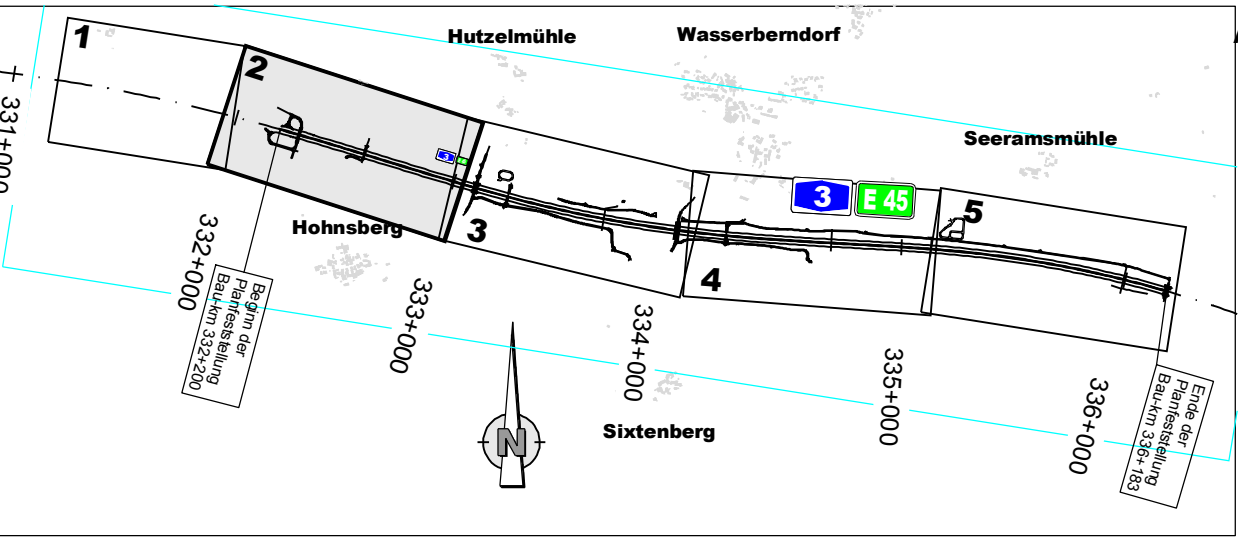

Autobahndirektion Nordbayern

Flaschenhofstraße 55
90402 Nürnberg

Tel.: 0911 4621-01, Fax: 0911 4621-456, E-Mail: poststelle@abnb.bayern.de

bearbeitet: Gz: HAP/RS Datum: 01/2017
gezeichnet: Gz: HAP/RS Datum: 01/2017
geprüft: Gz: Datum:
PSP Nr.: Datum:
Projekt:

PLANFESTSTELLUNG

Straßenbauverwaltung Freistaat Bayern

Autobahndirektion Nordbayern

Unterlage / Blatt-Nr.: 14.1 / 2

Grundverkehrsplan

Bau-km 332+000 -
Bau-km 333+000

Maßstab: 1:1000

BAB A 3 Frankfurt - Nürnberg
östl. AS Geiselwind - Aschbach

6-streifiger Ausbau
von Bau-km 332+200 bis Bau-km 336+183

Aufgestellt:
Autobahndirektion Nordbayern,
Nürnberg, den 25.01.2017

Red. Sachsektor