


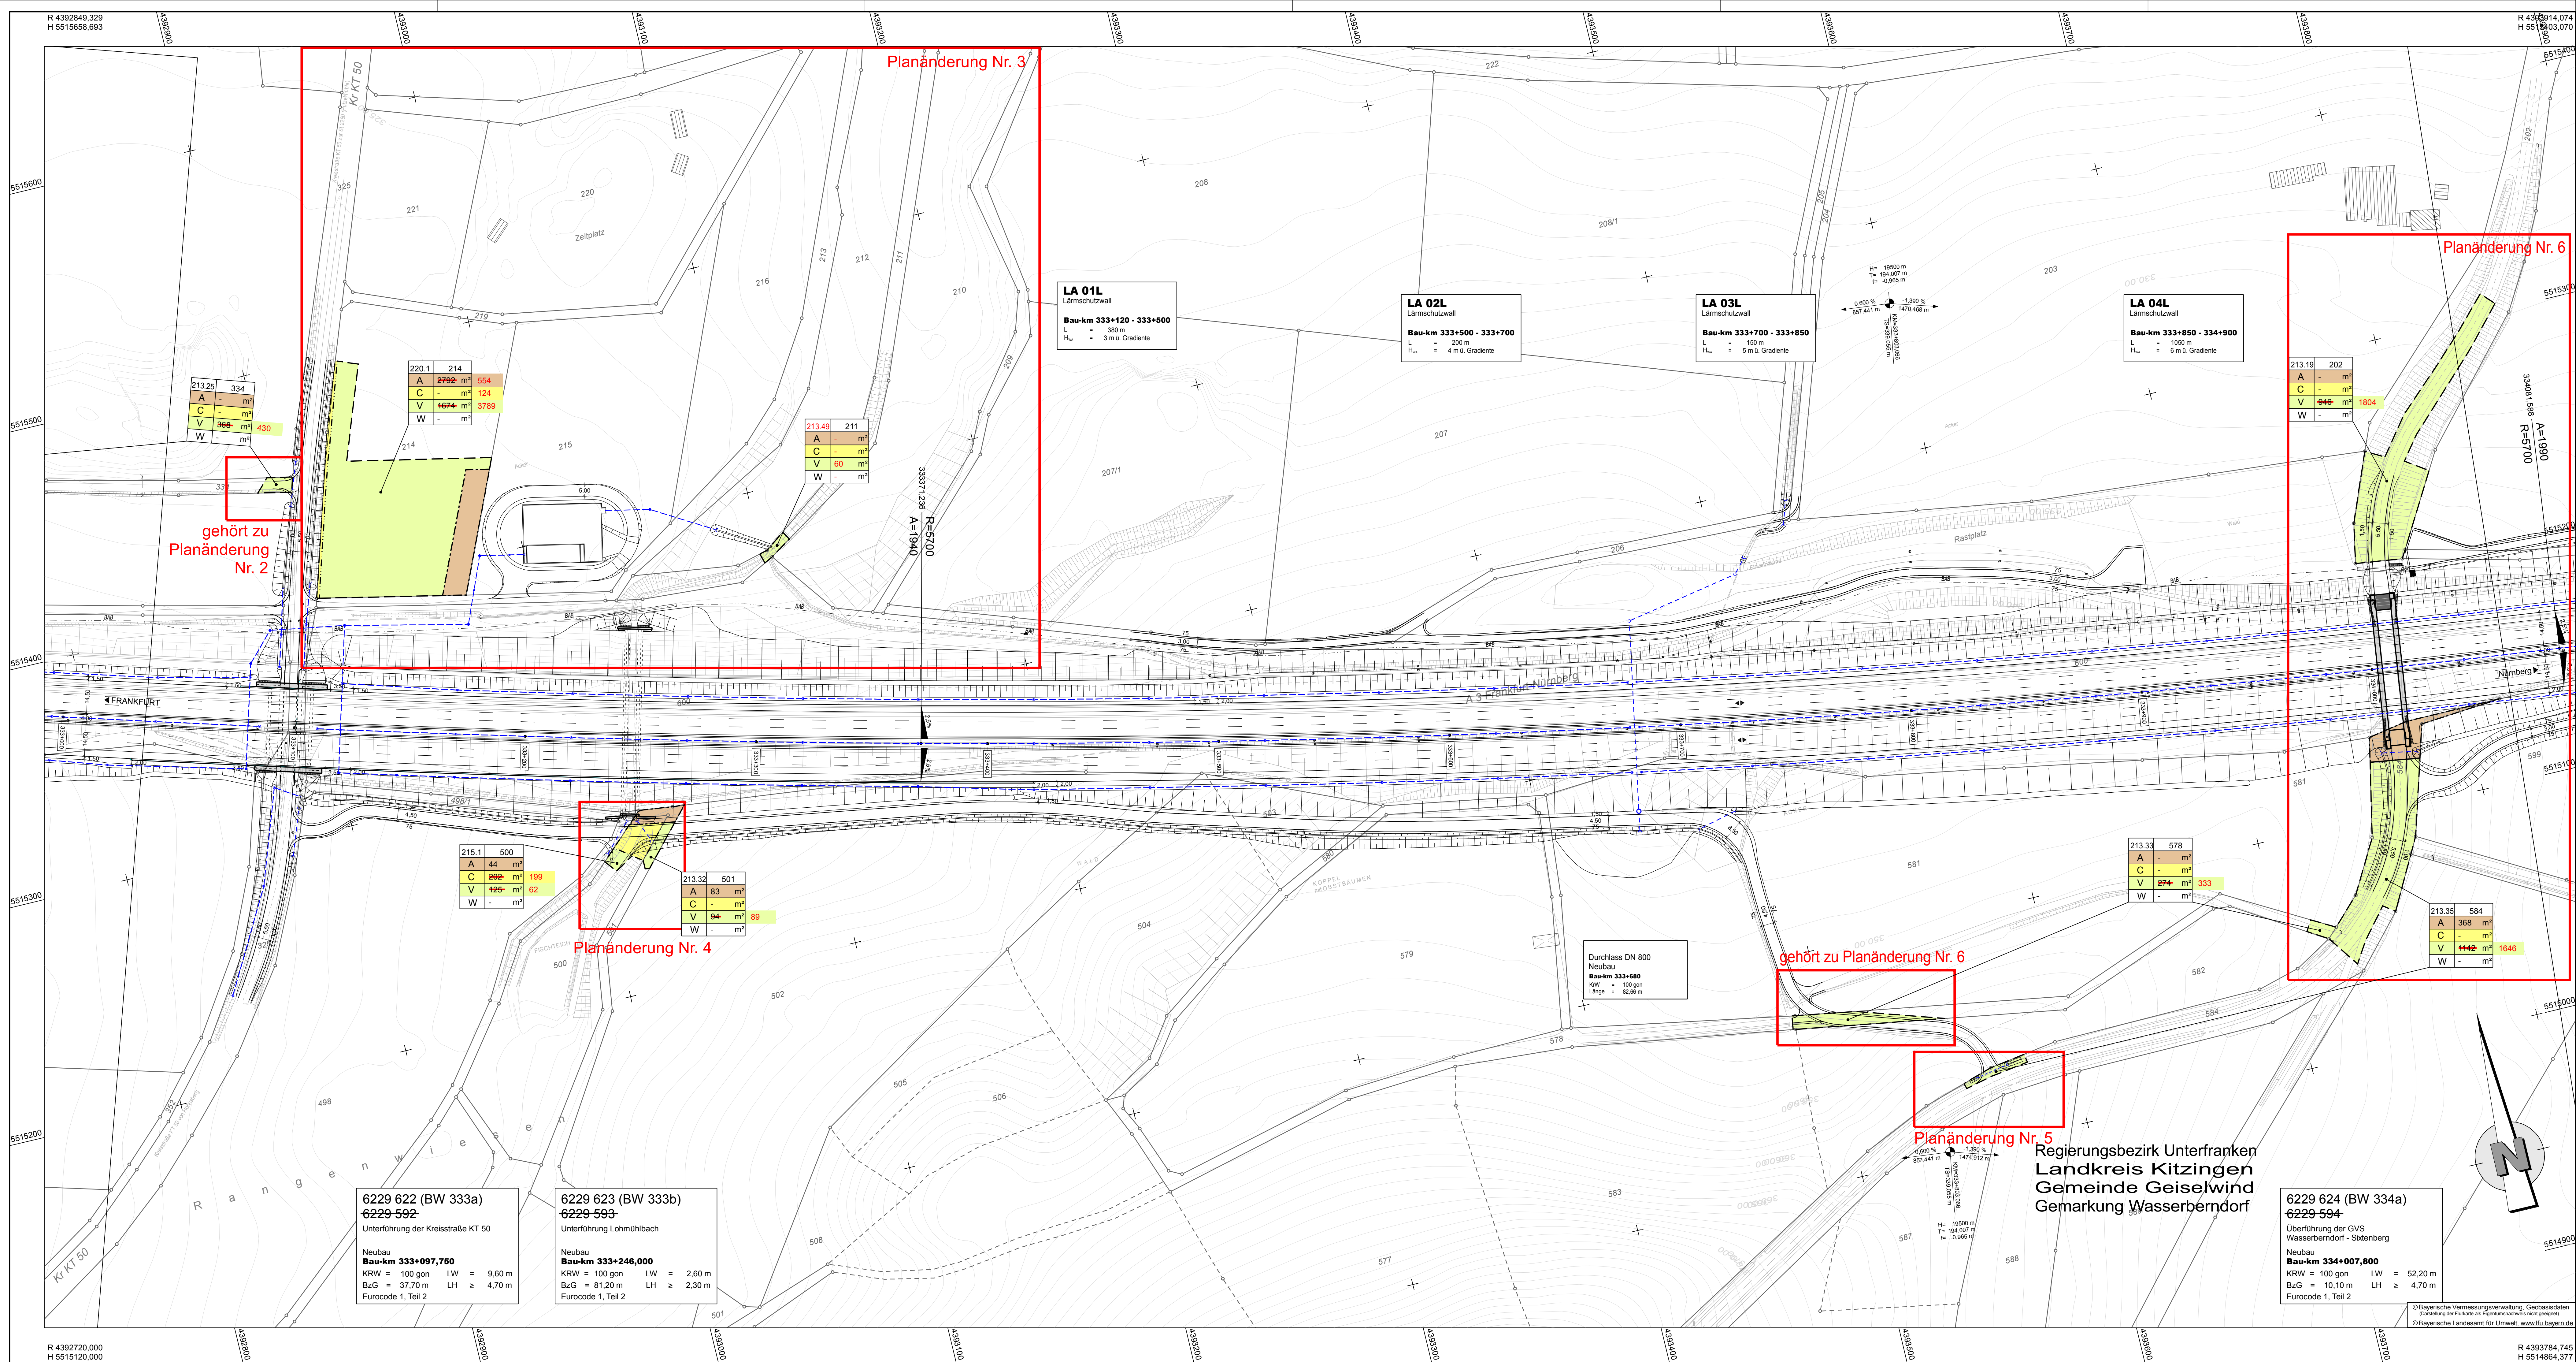

Zeichenerklärung

Grunderwerb

- Erwerbsgrenze (Bundesstraßenverwaltung)
- Erwerbsgrenze für andere Bausträger
- Grenze vorübergehend in Anspruch zu nehmender Fläche zu erwerbende Fläche (Bundesstraßenverwaltung)
- für andere Bausträger zu erwerbende Fläche
- vorübergehend in Anspruch zu nehmende Fläche

213.10	157
A	24 m²
C	- m²
V	119 m²
W	- m²

lfd. Nr. im Grunderwerbsverzeichnis / Flurstücksnummer zu erwerbende Fläche (Bundesstraßenverwaltung) für andere Bausträger zu erwerbende Fläche vorübergehend in Anspruch zu nehmende Fläche Waldmanteschutzpflanzung / Fläche

Zusammengehörigkeitspfell

Gemarkungsgrenze


Flurgrenze

Flurstücksgrenze außerhalb/ innerhalb des Baufeldes

Flurstücksnummer

116

Umgrenzung der Planänderung

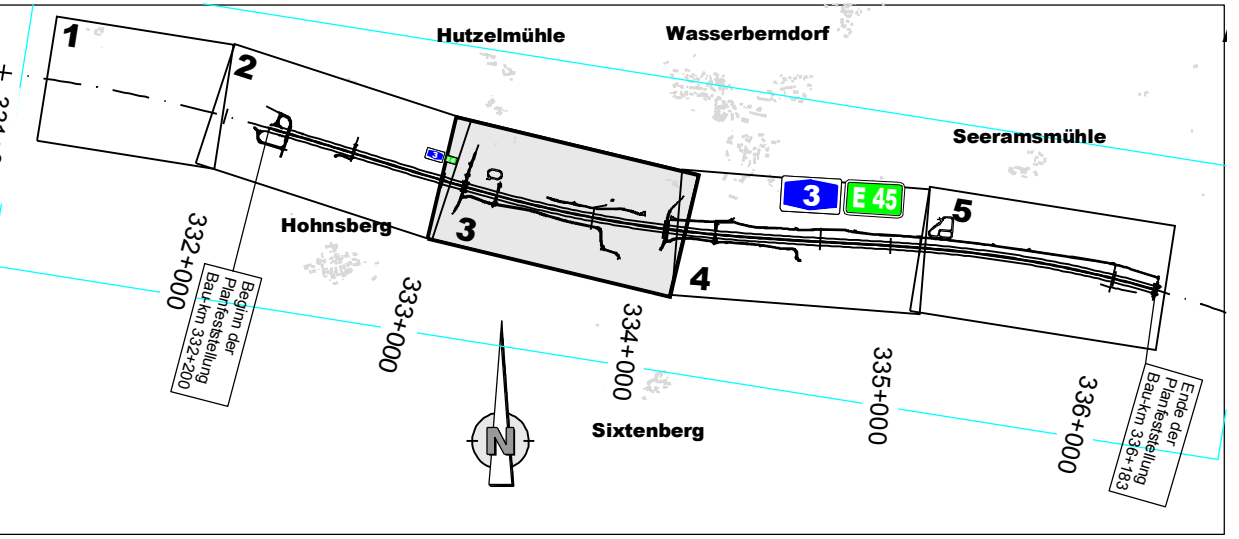

Autobahndirektion Nordbayern			
Flaschenhofstraße 55	gezeichnet:	Gz/H&P/BA	Datum 01/2017
90402 Nürnberg	geprüft:	Gz	Datum 01/2017
Tel.: 0911/4621-01, Fax: 0911/4621-456, E-Mail: poststelle@abdn.bayern.de		PSP Nr.:	Datum
		Projekt:	

PLANFESTSTELLUNG

Straßenbauverwaltung Freistaat Bayern		Unterlage / Blatt-Nr.: 14.1 / 3			
Autobahndirektion Nordbayern		Grunderwerbsplan			
Straße / Abschn. Nr. / Station:		Bau-km 333+000 - Bau-km 334+050			
PROJUS-Nr.:		Maßstab: 1:1000			
BAB A 3 Frankfurt - Nürnberg					
östl. AS Geiselwind - Aschbach					
6-streifiger Ausbau von Bau-km 332+200 bis Bau-km 336+183					
Aufgestellt: Autobahndirektion Nordbayern, Nürnberg, den 25.01.2017		 Red. Bauleiter			