


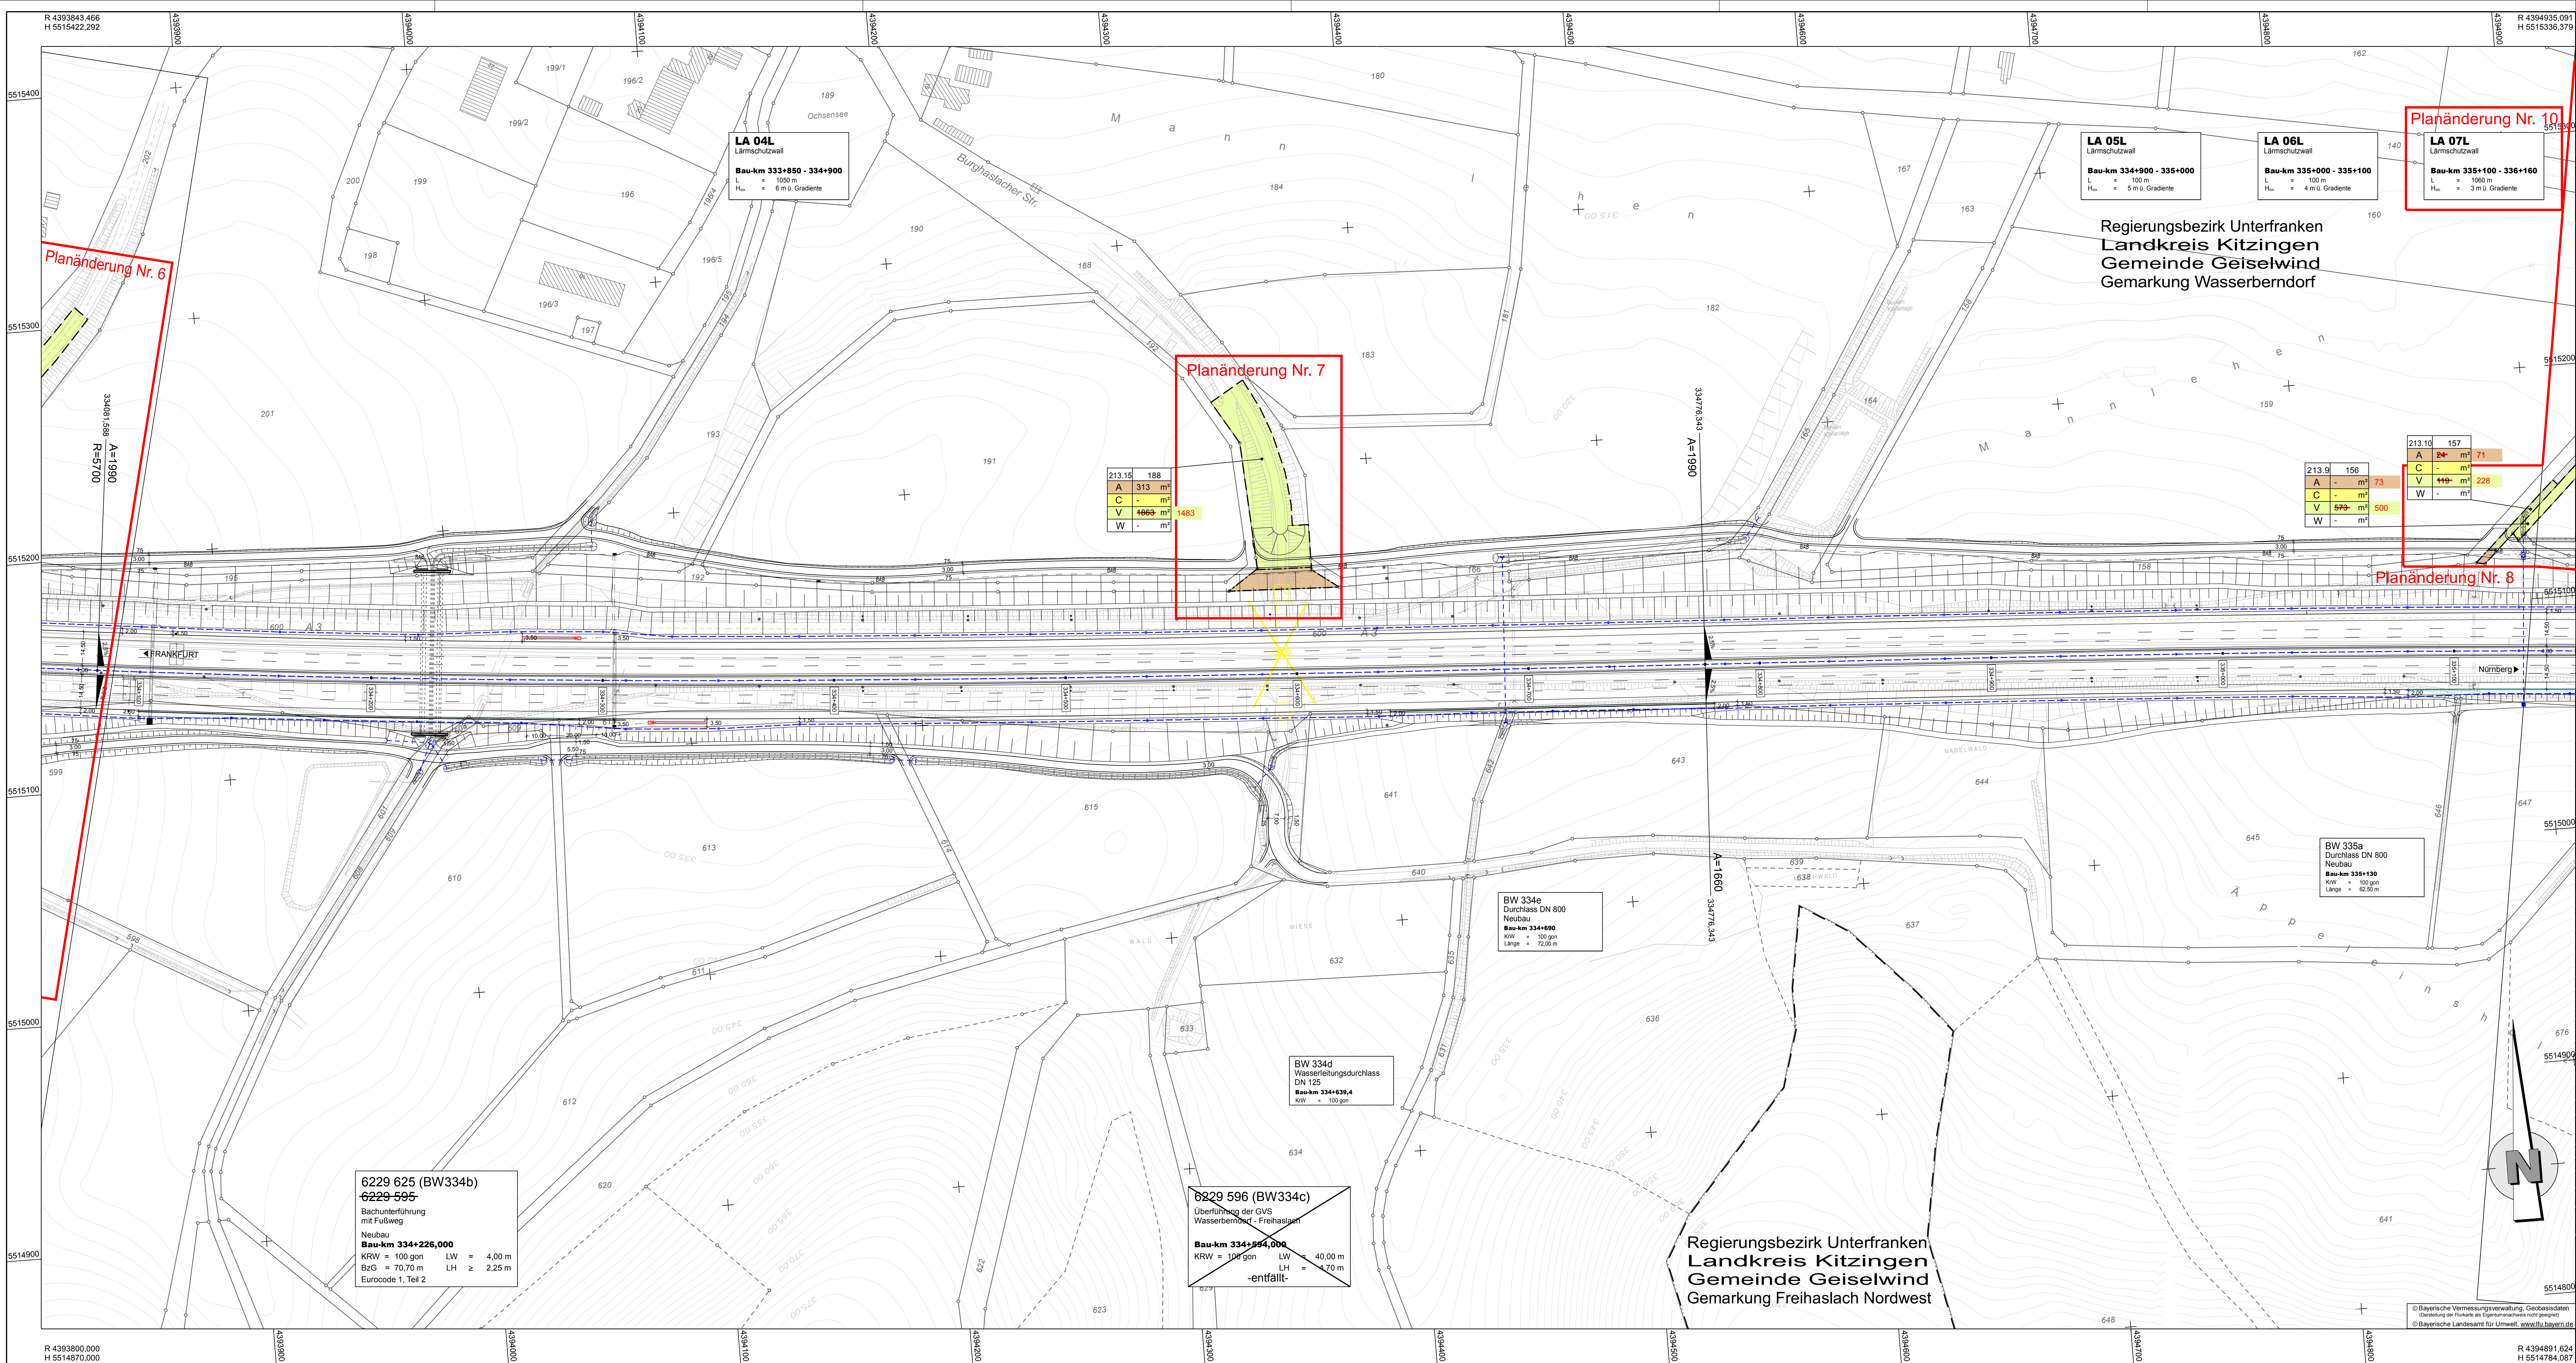

Zeichenerklärung


Grunderwerb

- Erwerbsgrenze (Bundesstraßenverwaltung)
- Erwerbsgrenze für andere Baulastträger
- Grenze vorübergehend in Anspruch zu nehmender Fläche
- zu erwerbende Fläche (Bundesstraßenverwaltung)
- für andere Baulastträger zu erwerbende Fläche
- vorübergehend in Anspruch zu nehmende Fläche

213.10	157
A	24 m²
C	- m²
V	119 m²
W	- m²

116

Umgebung der Planänderung

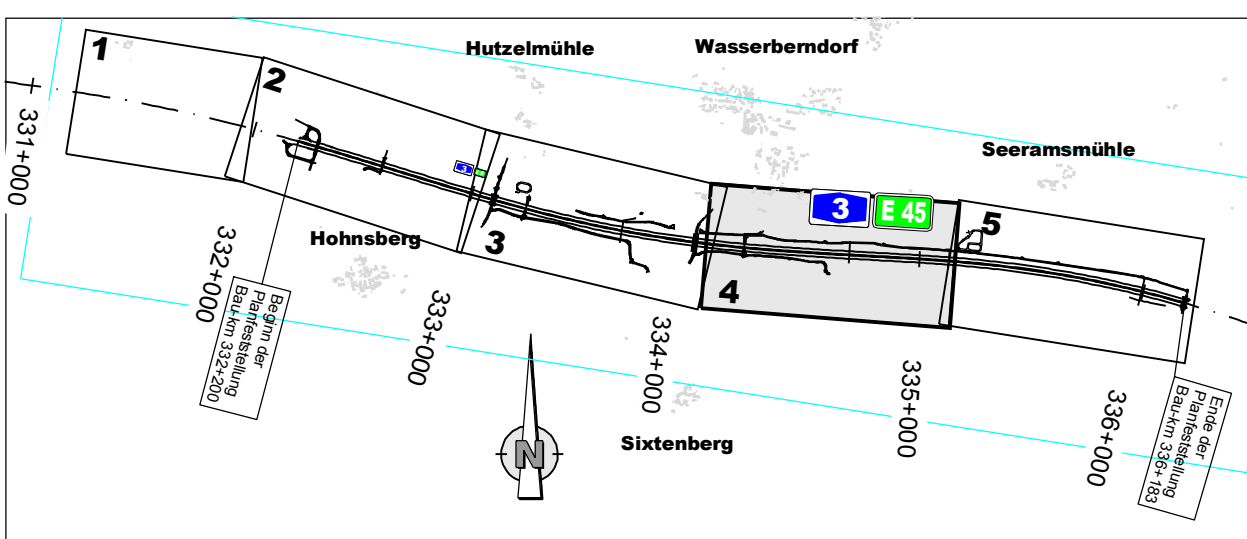

Autobahndirektion Nordbayern

Flaschenhofstraße 55
90402 Nürnberg
Tel.: 09114621-01, Fax: 09114621-456, E-Mail: poststelle@abnb.bayern.de

bearbeitet: Gz: HAP/AB Datum: 01/2017
gezeichnet: Gz: HAP/AB Datum: 01/2017
geprüft: Gz: Datum:
PSP Nr.:
Projekt:

PLANFESTSTELLUNG

Straßenbauverwaltung Freistaat Bayern

Autobahndirektion Nordbayern

Straße / Abschn. Nr. / Station:
PROJUS-Nr.:

Unterlage / Blatt-Nr.: 14.1 / 4
Grunderwerbsplan

Bau-km 334+050 -
Bau-km 335+150
Maßstab: 1:1000

BAB A 3 Frankfurt - Nürnberg
östl. AS Geiselwind - Aschbach

6-streifiger Ausbau
von Bau-km 332+200 bis Bau-km 336+183

Aufgestellt:
Autobahndirektion Nordbayern
Nürnberg, den 25.01.2017

Red. Bauleiter