


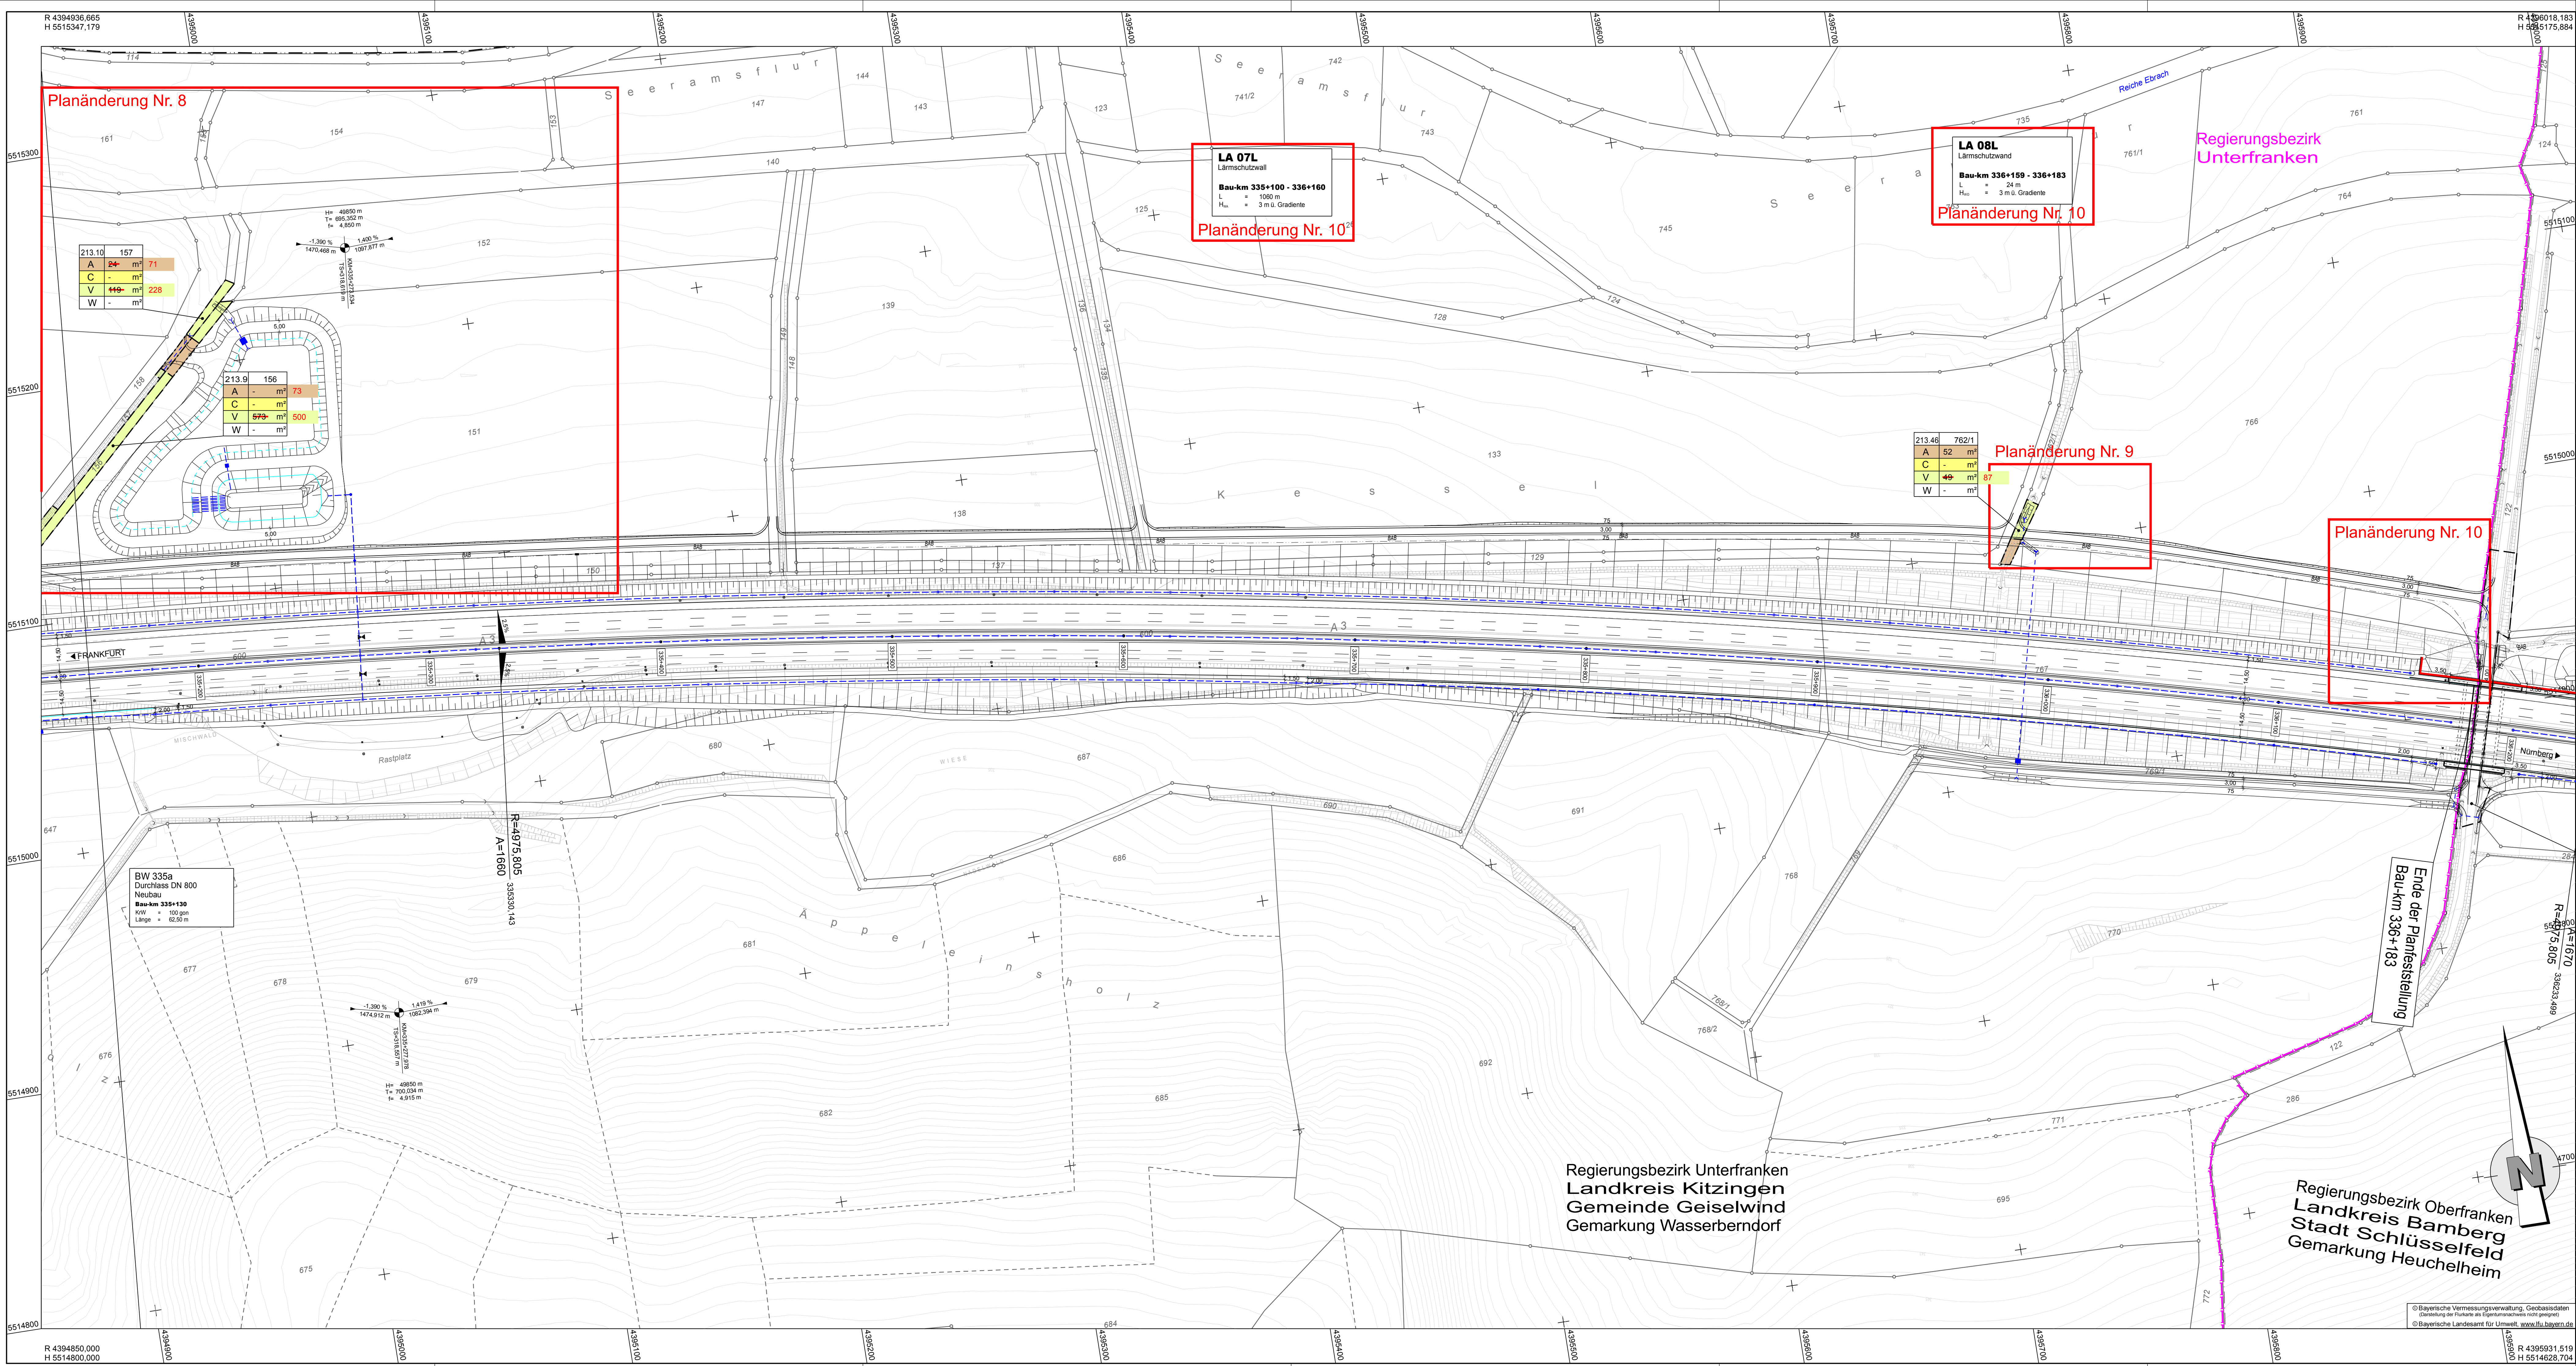

Zeichenerklärung


Grunderwerb

- Erwerbsgrenze (Bundesstraßenverwaltung)
- Erwerbsgrenze für andere Baulastträger
- Grenze vorübergehend in Anspruch zu nehmender Fläche zu erwerbende Fläche (Bundesstraßenverwaltung)
- für andere Baulastträger zu erwerbende Fläche
- vorübergehend in Anspruch zu nehmende Fläche

213.10	157
A	24 m²
C	- m²
V	119 m²
W	- m²

lfd. Nr. im Grunderwerbsverzeichnis / Flurstücksnummer zu erwerbende Fläche (Bundesstraßenverwaltung) für andere Baulastträger zu erwerbende Fläche vorübergehend in Anspruch zu nehmende Fläche Waldmantelschutzpflanzung / Fläche

- Zusammengehörigkeitspfeil
- Gemarkungsgrenze
- Flurgrenze
- Flurstücksgrenze außerhalb/ innerhalb des Baufeldes
- Flurstücksnummer
- Umgrenzung der Planänderung

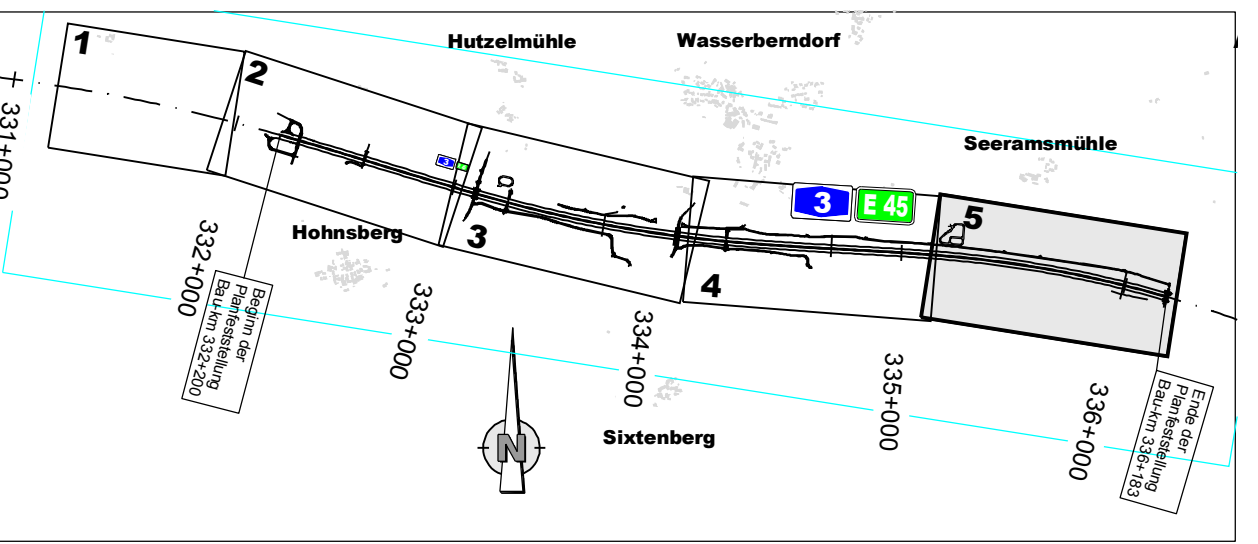

Autobahndirektion Nordbayern

Flaschenhofstraße 55
90402 Nürnberg
Tel.: 0911/4621-01, Fax: 0911/4621-456, E-Mail: poststelle@abnb.bayern.de



bearbeitet	Gz/H&P/Bz	Datum	01/2017
gezeichnet	Gz/H&P/Bz	Datum	01/2017
geprüft	Gz	Datum	
PSP Nr.:	Gz	Datum	
Projekt:			

PLANFESTSTELLUNG

Straßenbauverwaltung Freistaat Bayern

Autobahndirektion Nordbayern

Straße / Abschn.-Nr. / Station:

PROJUS-Nr.:

Unterlage / Blatt-Nr.: 14.1 / 5

Grunderwerbsplan

Bau-km 335+150 -
Bau-km 336+183

Maßstab: 1:1000

BAB A 3 Frankfurt - Nürnberg

östl. AS Geiselwind - Aschbach

6-streifiger Ausbau
von Bau-km 332+200 bis Bau-km 336+183

Aufgestellt:
Autobahndirektion Nordbayern,
Nürnberg, den 25.01.2017

Red. Baudektor