


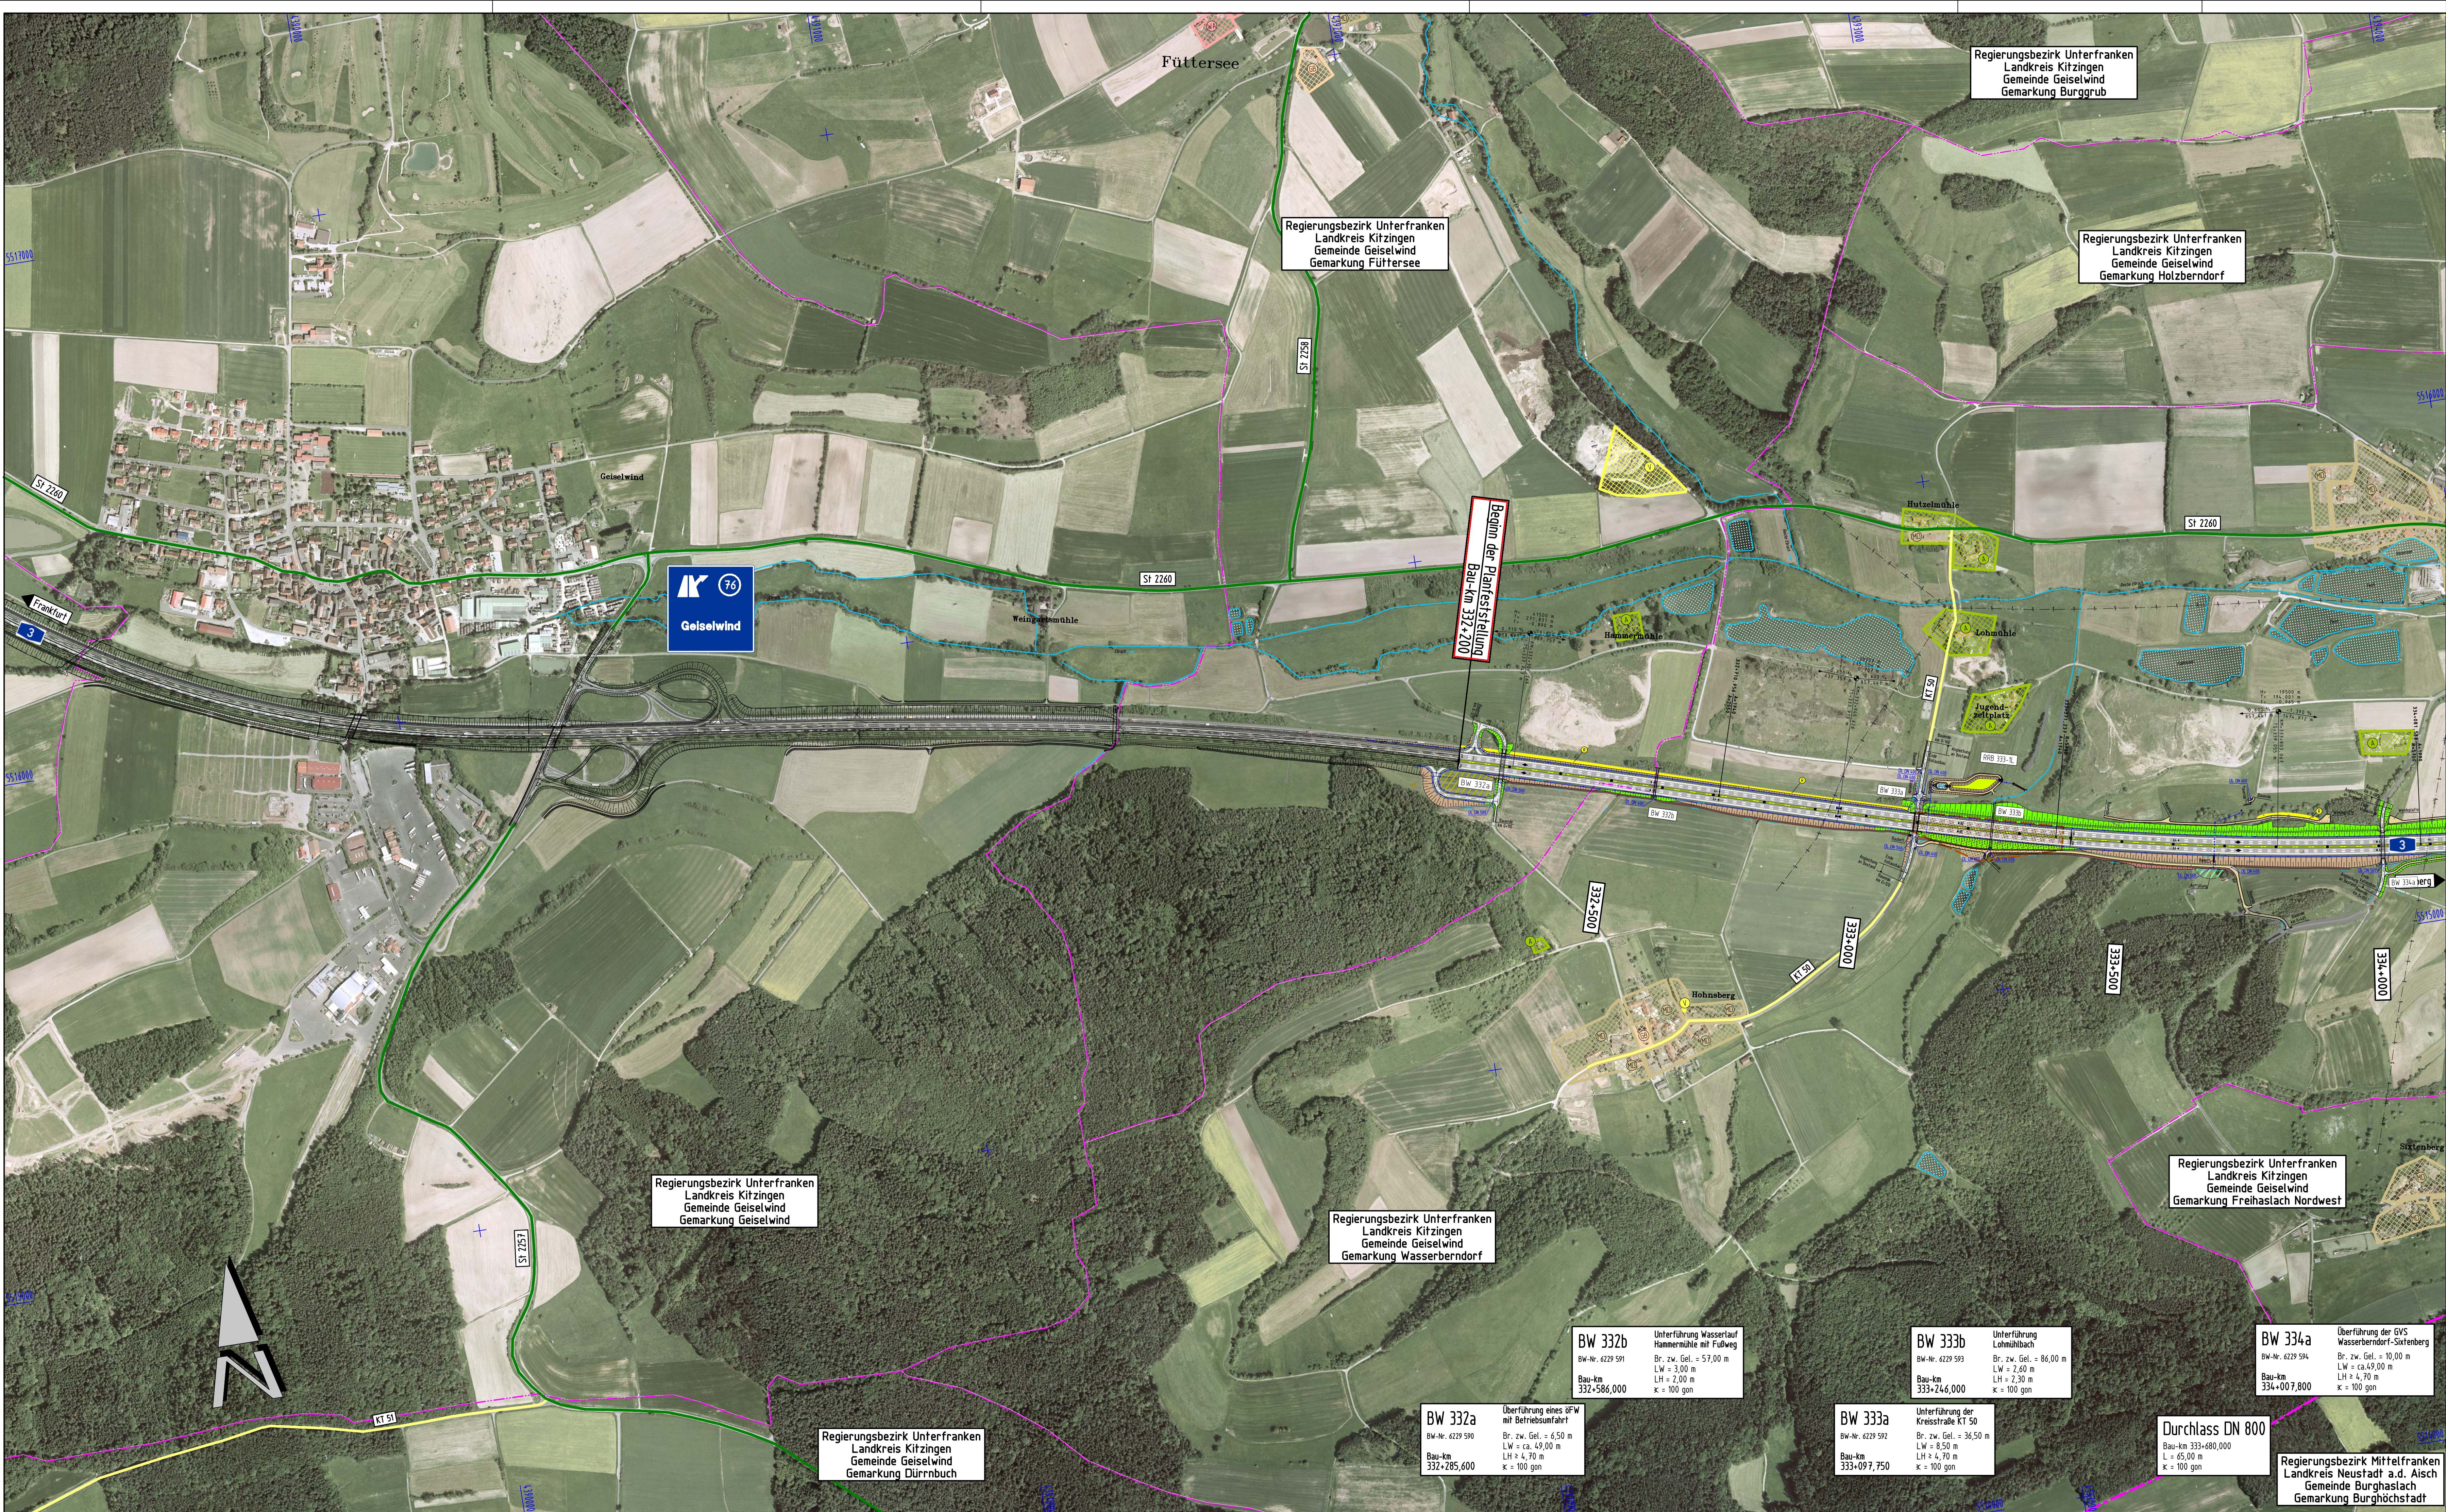


LEGENDE - Bestand

- Gemarkungsgrenze
- Regierungsbezirksgrenze
- Stromkabel / Freileitung
- Vorfluter / Wasserlauf
- Staatsstraße
- Kreisstraße
- reines und altes Wohngebiet
- Kernsiedlungsgebiet
- Dorfgebiet
- Gewerbegebiet, Industriegebiet
- Sondergebiet
- Außengebiete nach Ortsansicht
- Gemeindebedarfsflächen
- Fläche für Versorgungsanlagen, Abfallentsorgung, Abwasserbeseitigung, Ablagerungen
- Gewässer
- Bodendenkmal

LEGENDE - Planung

- Dammböschung
- Bankett
- Fahrbahn BAB mit Markierung
- Mittelstreifen
- Fahrbahn BAB mit Markierung
- Bankett
- Mulde mit Angabe der Fließrichtung
- Einschnittsböschung
- Lärmschutzwand
- Wege (wassergebunden)
- Fahrbahn (sonstige Straßen) / asphaltierte Wege
- Auffüllung / Ausschüttung
- Rückbau und Rekultivierung bestehender Verkehrsflächen
- Fahrbahnquerneigung in Prozent
- Hochpunkt bzw. Tiefpunkt der Gradienten
- Neigungsbrechpunkt der Gradienten mit Angabe von Gefälle, Steigung, Ausrundungshalbmesser und Länge der Gefälle-/Steigungsstrecke
- Lärmschutzwand
- Bachlauf bzw. Entwässerungsgraben mit Angabe der Fließrichtung
- Bau-km (Kilometrierungsrichtung von Frankfurt nach Nürnberg)
- Regenrückhaltebecken mit vorgeschaltetem Absetzbecken
- Abbruch baulicher Anlagen

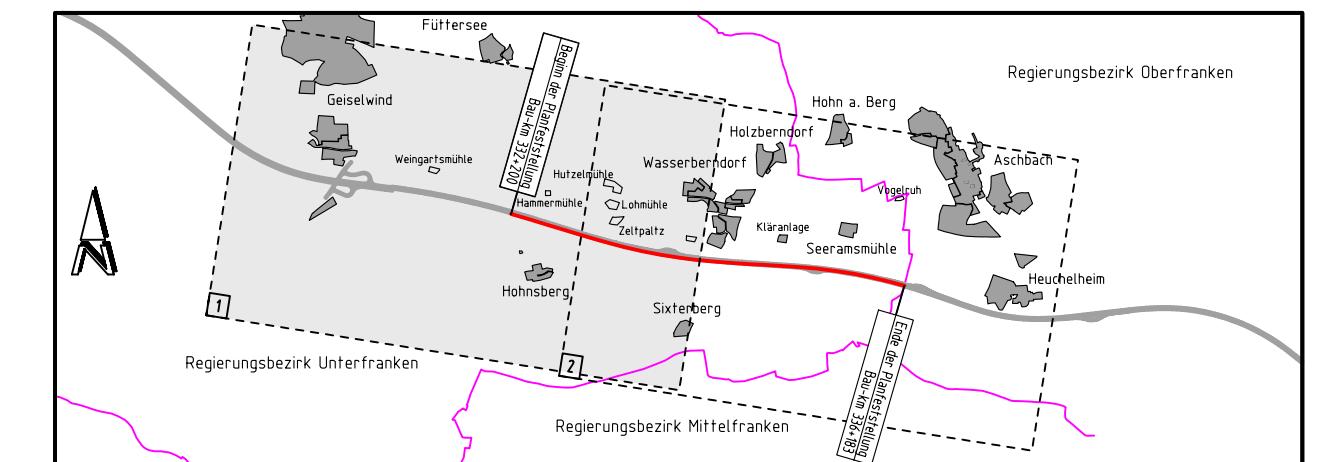

Nr.	Art der Änderung	Datum	Name

REINHARD HYNA INGENIEURBÜRO FÜR BAUWESEN		05.08.1	Datum	Name
		bearbeitet 11/2010	Weiß	
		aufgestellt 11/2010	Weiß	
		geprüft 11/2010	Hyna	
Ergänzungsstraße 5, 96109 Friedberg, TEL 0937/2089-0, FAX 0937/2089-3-99, E-MAIL info@hyna.de		Reg. Nr.	B055887V/1070002, UEL 01-B, Blatt 5000, PL-NEUBST/23.11.10	

Freistaat Bayern Autobahndirektion Nordbayern Planfeststellungs-ID: PK421 Nürnberg, TEL: 0930/4421-01 FAX: 0930/4421-456, E-Mail: postfach@abdnbb.bayern.de		Unterlage	3	
		Blatt Nr.	2	
		Datum	Zeichen	
PLANFESTSTELLUNG	bearbeitet	GZ: 4111	11/2010	Ballon
	gezeichnet			
BAB A3 / Frankfurt - Nürnberg östl. AS Geiselwind - Aschbach	geprüft	GZ: 411	11/2010	Rudhardt
Übersichtslageplan von Bau-Km 332+200 bis Bau-Km 334+000				
6-streifiger Ausbau von Bau-Km 332+200 bis Bau-Km 336+183		Maßstab: M 1 : 5.000		
Aufgestellt: Nürnberg, den 13.12.2010 Autobahndirektion Nordbayern		Festgestellt nach §§ 17 ff. FStRG mit Beschluss vom 30.04.2013, Nr. 32 - 4354.1 - 1/110 Würzburg, 30.04.2013 Regierung von Unterfranken gese. Gündelhöfer Regierungsdirektorin		
 Kaiser, Baudirektor				
nachrichtlich!				
Projekt: B03451ASGeiselwind-Aschbach		Datum: B03451AS-01-01-LBP5000		