


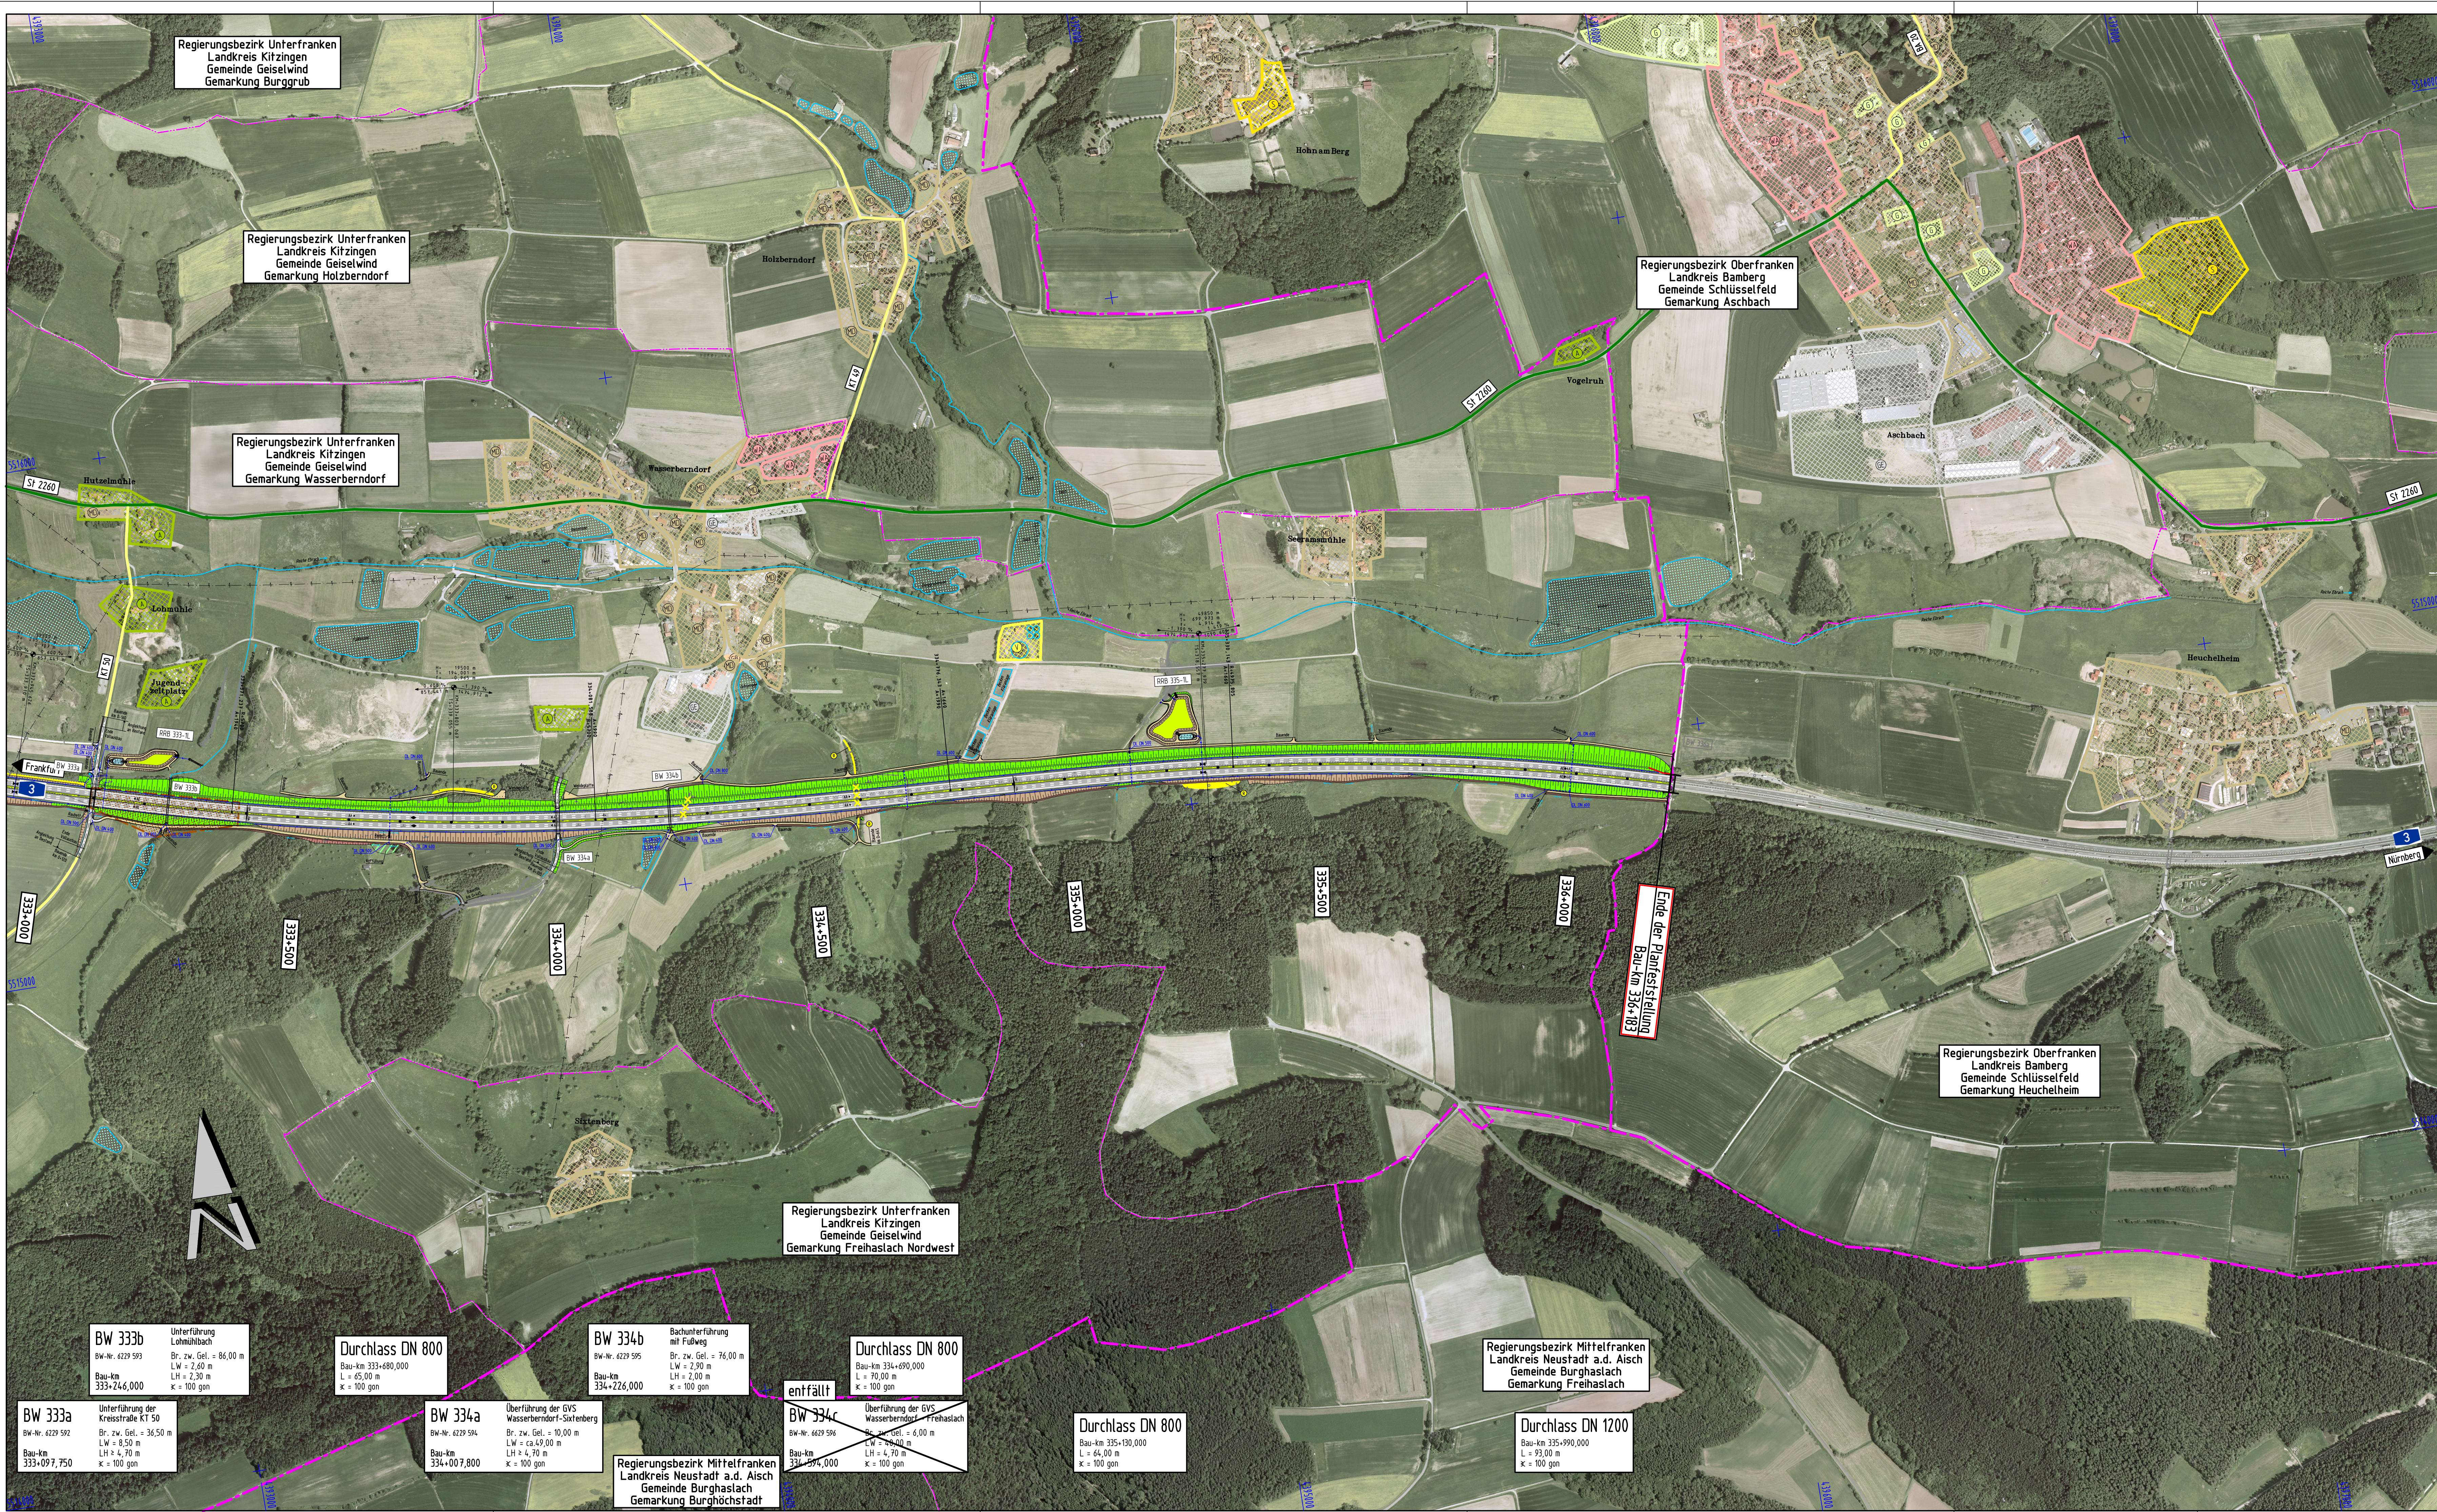


LEGENDE - Bestand

- Gemarkungsgrenze
- Regierungsbezirksgrenze
- Stromkabel / Freileitung
- Vorfluter / Wasserlauf
- Staatsstraße
- Kreisstraße
- reines und allg. Wohngebiet
- Kernsiedlungsgebiet
- Dorfgebiet
- Gewerbegebiet, Industriegebiet
- Sondergebiet
- Außengebiete nach Ortsansicht
- Gemeindebedarfsflächen
- Fläche für Versorgungsanlagen, Abfallentsorgung, Abwasserbeseitigung, Ablagerungen
- Gewässer
- Bodendenkmal

LEGENDE - Planung

- Dammböschung
- Bankett
- Fahrbahn BAB mit Markierung
- Mittelstreifen
- Fahrbahn BAB mit Markierung
- Bankett
- Mulde mit Angabe der Fließrichtung
- Einschnittsböschung
- Lärmschutzwand
- Wege (wassergebunden)
- Fahrbahn (sonstige Straßen) / asphaltierte Wege
- Auffüllung / Ausschüttung
- Rückbau und Rekultivierung bestehender Verkehrsflächen
- Fahrbahnquerneigung in Prozent
- Hochpunkt bzw. Tiefpunkt der Gradiente
- Neigungsbrechpunkt der Gradiente mit Angabe von Gefälle, Steigung, Ausrundungshabmesser und Länge der Gefälle-/Steigungsstrecke
- Lärmschutzwand
- Bachlauf bzw. Entwässerungsgraben mit Angabe der Fließrichtung
- Bau-km (Kilometrierungsrichtung von Frankfurt nach Nürnberg)
- Regenrückhaltebecken mit vorgeschaltetem Absetzbecken
- Abbruch baulicher Anlagen

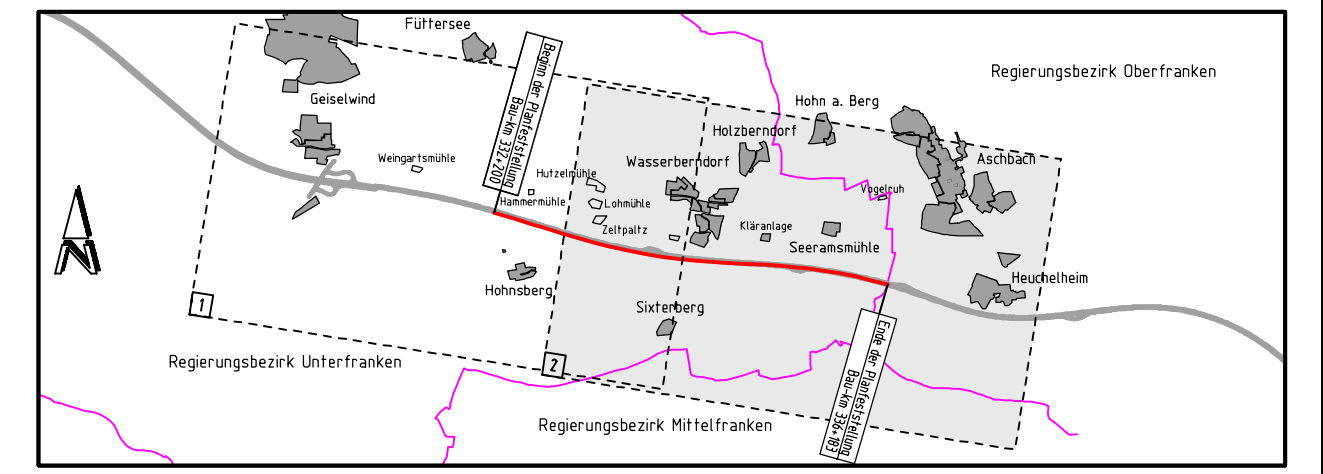

| Nr. | Art der Änderung | Datum | Name |
|-----|------------------|-------|------|
|     |                  |       |      |
|     |                  |       |      |
|     |                  |       |      |

|                                                                                              |  |             |                                                          |      |
|----------------------------------------------------------------------------------------------|--|-------------|----------------------------------------------------------|------|
| <b>REINHARD HYNIA</b><br>INGENIEURBÜRO<br>FÜR BAUWESEN                                       |  | 05.08.1     | Datum                                                    | Name |
|                                                                                              |  | bearbeitet  | 11/2010                                                  | WeiB |
|                                                                                              |  | aufgestellt | 11/2010                                                  | WeiB |
|                                                                                              |  | geprüft     | 11/2010                                                  | Hyna |
| Eingetragen in die BSB: Freising, TEL: 089/12881-0, FAX: 089/12881-10, E-MAIL: info@hynia.de |  | Reg. Nr.    | 005801/0030003_UELPLB-BauH2-5000-PLT<br>NEUB.STF/3.12.10 |      |

|   |  |   |           |          |
|---|--|---|-----------|----------|
| Freistaat Bayern<br>Autobahndirektion Nordbayern<br><small>Fachbereichsleiter: Dr. Rüdiger Hübner, TEL: 09341/42-10, FAX: 09341/42-145, E-MAIL: post@bahndirektion-nordbayern.de</small> |  |   | Unterlage | 3        |
| PLANFESTSTELLUNG   |  | bearbeitet: GZ 4/11   | Datum     | Zeichen  |
| BAB A3 / Frankfurt – Nürnberg   |  | gezeichnet: GZ 4/11   | 11/2010   | Ballon   |
| östl. AS Geiselwind – Aschbach   |  | geprüft   | 11/2010   | Rudhardt |
| 6-streifiger Ausbau<br>von Bau-km 332+200 bis Bau-km 336+183   |  | Übersichtslageplan<br>von Bau-km 332+200 bis Bau-km 336+183<br>Maßstab: M 1 : 5.000   |           |          |
| Aufgestellt:<br>Nürnberg, den 02.02.2010<br>Autobahndirektion Nordbayern   |  | Festgestellt nach § 6 17 ff. FStrG mit<br>Beschluss vom 30.04.2013,<br>Nr. 32 - 4354.1 - 1/10<br>Würzburg, 30.04.2013<br>Regierung von Unterfranken<br>gez.<br>Gündelhöfer<br>Regierungsdirektorin |           |          |
| Kaiser, Baudirektor   |  |   |           |          |
| nachrichtlich!   |  | Projekt: 803451_ASGeiselwind-Aschbach<br>Datum: 803451_03-02-10_LB5000   |           |          |