


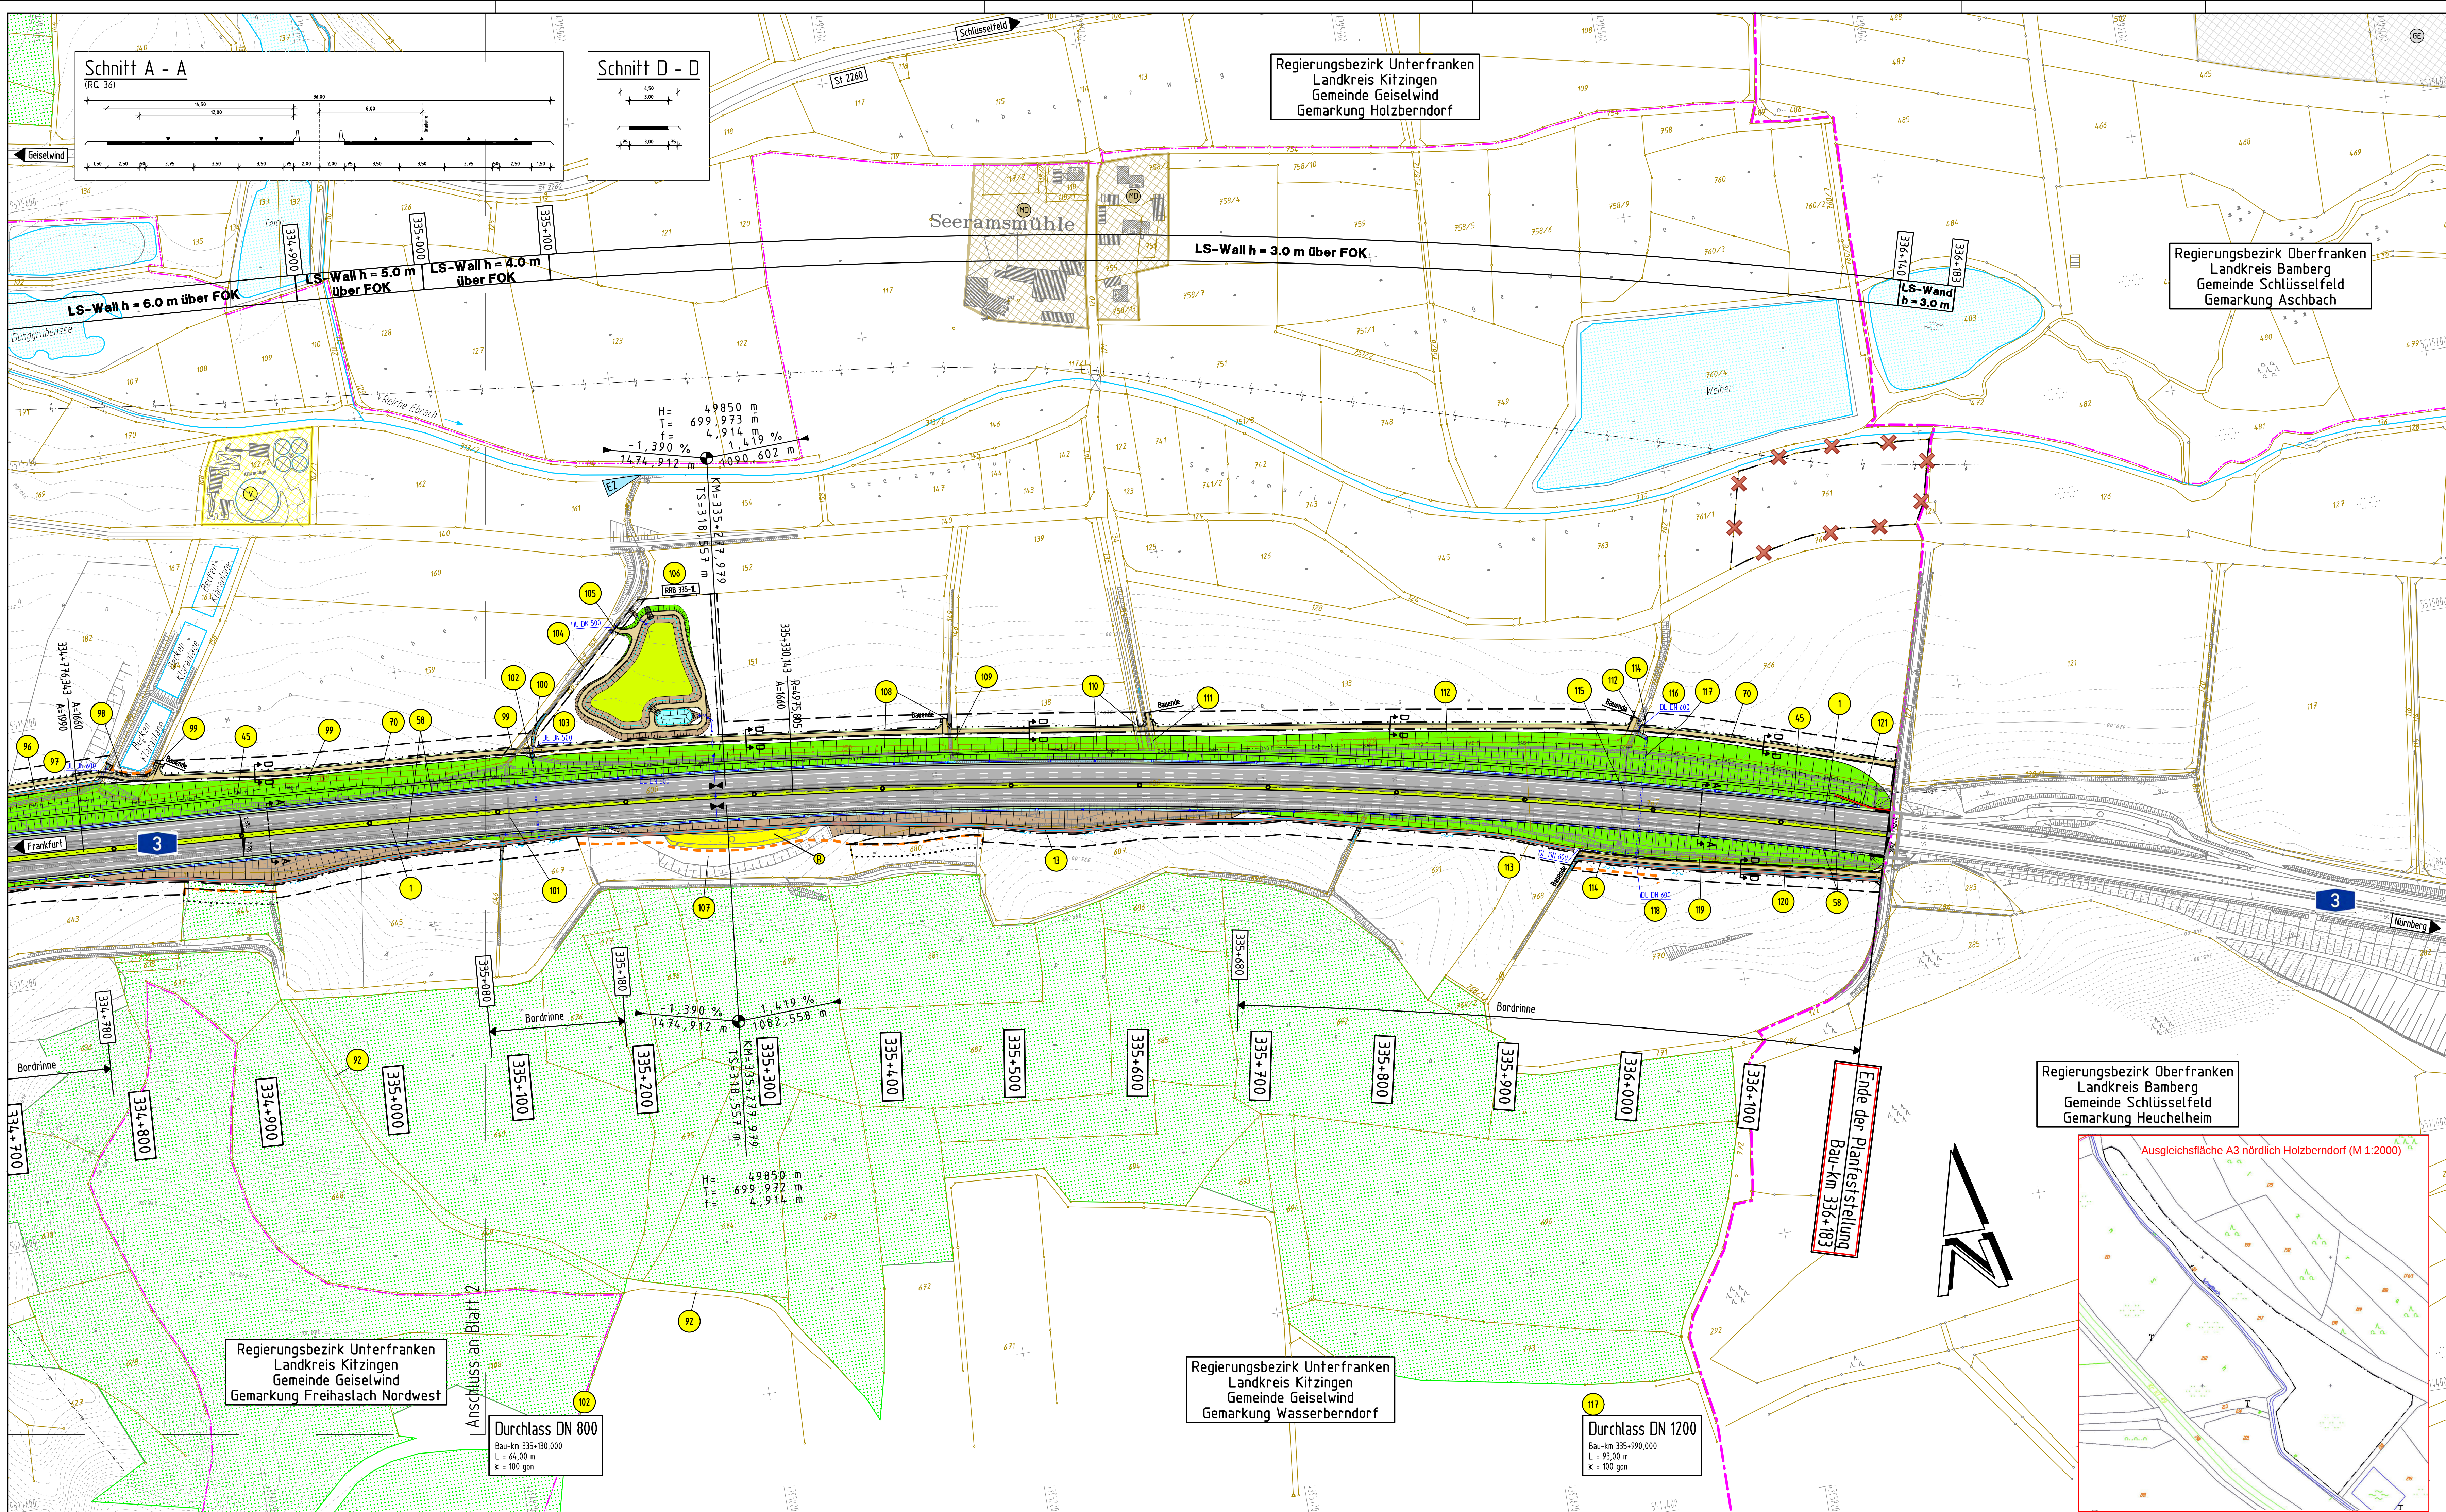


LEGENDE - Bestand

	Grenzpunkt Vermessungs- amt mit Flurstücksgrenze		reines und allg. Wohngebiet
	Höhenlinie		Kernsiedlungsgebiet
	Gemarkungsgrenze		Dorfgebiet
	Regierungsbezirksgrenze		Gewerbegebiet, Industriegebiet
	Stromkabel / Freileitung		Sondergebiet
	Fernmeldekabel Telekom		Außengebiete nach Ortsansicht
	Fernmeldekabel BAB		Gemeindebedarfsflächen
	Abwasserkanal		Fläche für Versorgungsanlagen, Abfallent- sorgung, Abwasserbeseitigung, Ablagerungen
	Wasserleitung		Gewässer
	Maststandorte		Wald
	Vorfutler/ Wasserlauf		Bodendenkmal

LEGENDE - Planung

	Dammboschung		Grunderwerbsgrenze
	Bankett		Erwerbsgrenze für andere Baustatthalter
	Fahrbahn BAB mit Markierung		Grenze vorübergehend in Anspruch zu nehmender Fläche
	Mittelfstreifen		Numer im Bauwerksverzeichnis
	Fahrbahn BAB mit Markierung		Waldmantelschutzpflanzung
	Bankett		Schutzzaun
	Mulde mit Angabe der Fließrichtung		Einleitungsstelle
	Einschnittsboschung		
	Lärmschutzwand		
	Wege (wassergebunden)		
	Fahrbahn (sonstige Straßen/ asphaltierte Wege		
	Auffüllung/ Ausschüttung		
	Rückbau/ Rekultivierung best. Verkehrsflächen		
	Fahrbahnquerneigung in Prozent		
	Hochpunkt bzw. Tiefpunkt der Gradiente		
	Neigungsbrechpunkt der Gradiente mit Angabe von Gefälle, Steigung, Ausrichtungsbildmesser und Länge der Gefälle-/ Steigungsstrecke		
	Bachlauf bzw. Entwässerungsgraben mit Angabe der Fließrichtung		
	Bau-km (Kilometertrichtung von Frankfurt nach Nürnberg)		
	Regenrückhaltebecken mit vorgeschaltetem Absetzbecken		
	Abbruch baulicher Anlagen		
	Durchlass mit Angabe der Dimension		

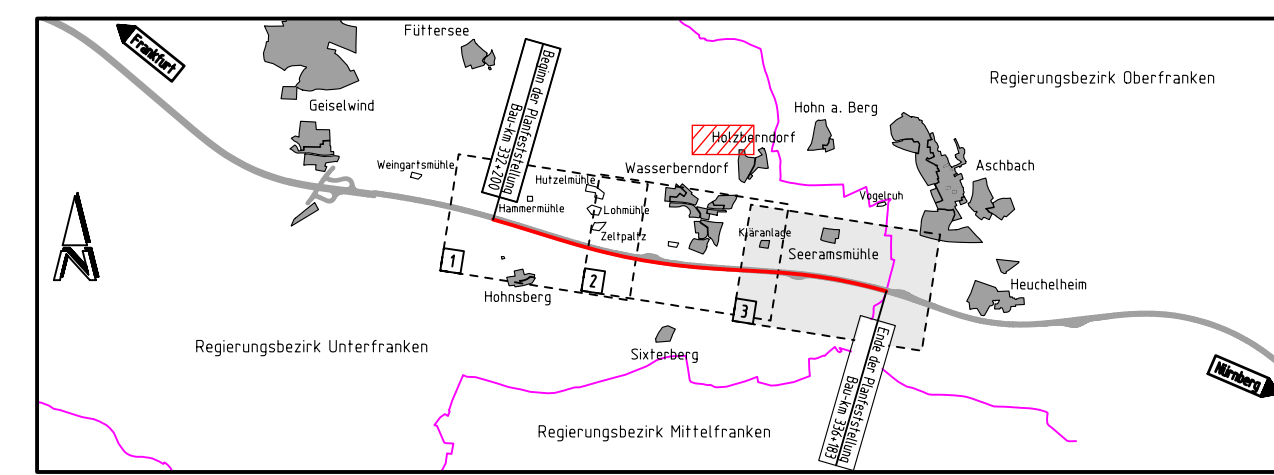

Planänderung vom 30.03.12 ersetzt Unterlage 7.1, Blatt 3

Nr.	Art der Änderung	Datum	Name
1	Wegfall Ausgleichsfläche A2	30.03.12	Ballon
2	Ergänzung Ausgleichsfläche A3	30.03.12	Ballon

REINHARD HYNIA INGENIEURBÜRO FÜR BAUWESEN	05.08.1	Datum	Name
	bearbeitet	11/2010	Weiß
	aufgestellt	11/2010	Weiß
	geprüft	11/2010	Hyna
Eingetragen am: 11.08.2010		Reg. Nr.: 005080/UB 70003.1-P-03.2000.PLT NEUE STR. 11.10	

Freistaat Bayern Autobahndirektion Nordbayern		Unterlage	7.1
PLANFESTSTELLUNG		Datum	3E
BAB A3 / Frankfurt - Nürnberg	bearbeitet GZ 411	11/2010	Ballon
östl. AS Geiselwind - Aschbach	gezeichnet GZ 411	11/2010	Rudhardt
6-streifiger Ausbau von Bau-km 332+200 bis Bau-km 336+183		Lageplan von Bau-km 334+800 bis Bau-km 336+183	
Aufgestellt: Nürnberg, den 13.12.2010 Autobahndirektion Nordbayern		Maßstab: M 1 : 2.000	
Kaiser, Baudirektor		Festgestellt nach §§ 17 ff. FStrG mit Beschluss vom 30.04.2013, Nr. 52 - 4354-1 - 1110 Würzburg, 30.04.2013 Regierung von Unterfranken gez. Gündelhöfer Regierungsdirektorin	
nachrichtlich!			
Projekt: 803451ASGeiselwind-Aschbach		Datum: 803451AS-01-03-12000	