


BW 334a
Überführung der GVS
Wasserberndorf-Sixtenberg

BW-Nr. 6229 594
Br. zw. Gel. = 10,00 m
LW = ca.49,00 m
LH ≥ 4,70 m
α = 100 gon

Bau-km
334+007,800

H= 1400 m
T= 47,867 m
f= -0,818 m
TS= 343,181 m
KM= -0-025,541


H= 1700 m
T= 25,399 m
f= 0,190 m
TS= 344,226 m
KM= 0+059,742

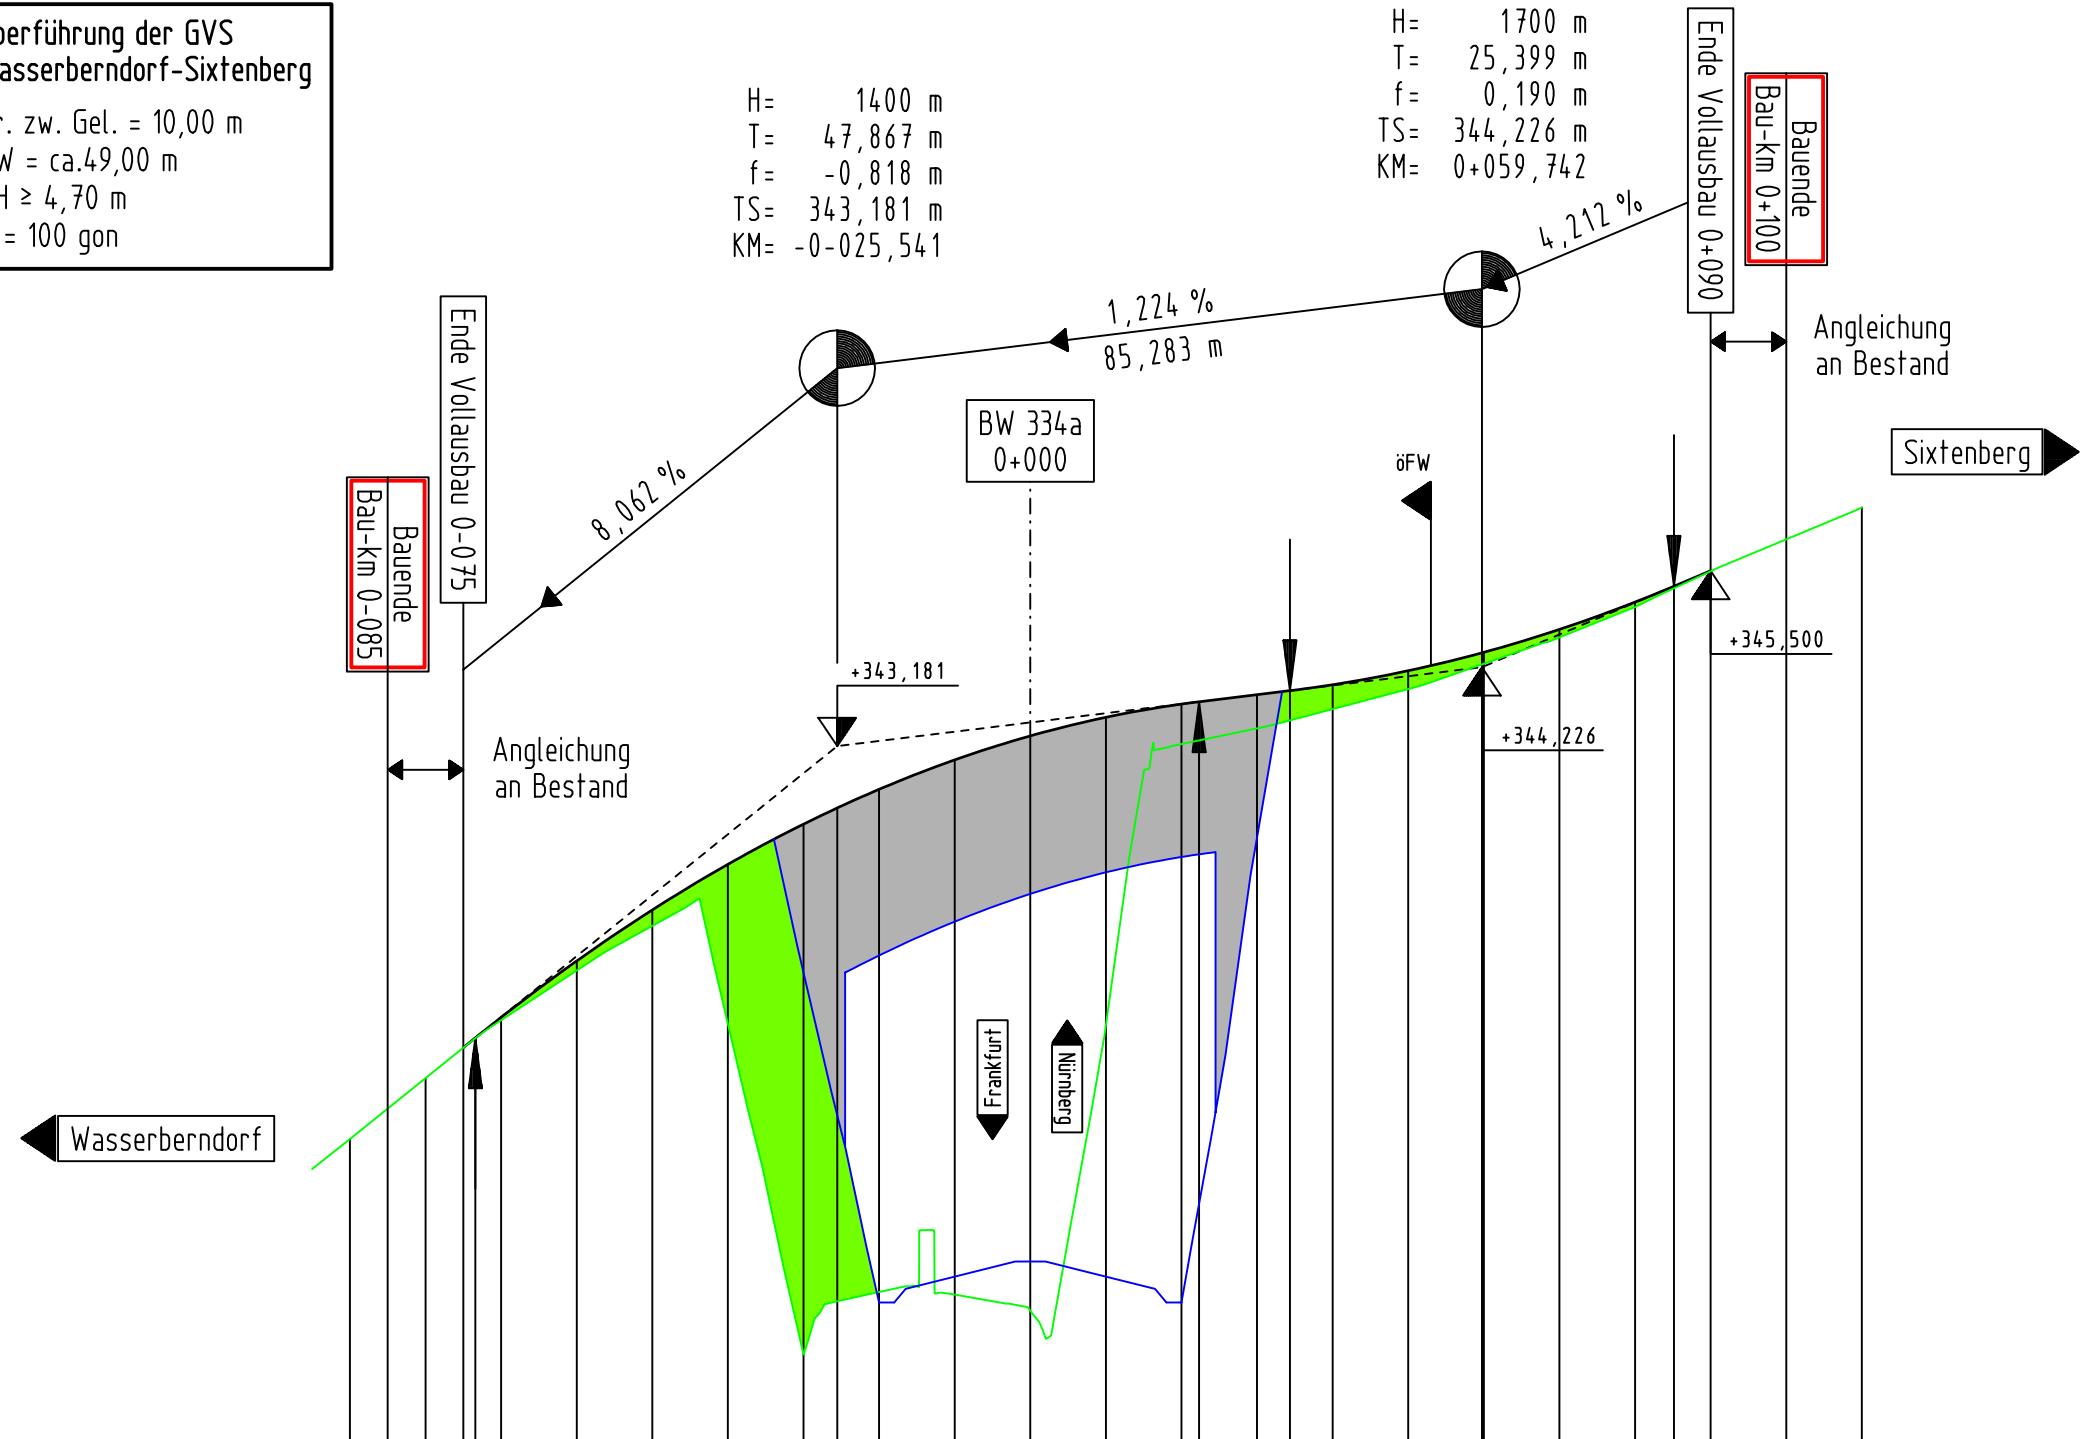

M = 1:1000/100
NN 334,00

Station	0+000	0+100
Gradiente	334,181 338,789 339,555 340,213 340,804 341,014 341,617 342,149 342,363 342,610 342,999 343,316 343,562 343,737 343,788 343,861 343,915 343,993 344,178 344,415 344,423 344,725 345,087 345,295 345,500	345,500
Gelände	-90,000 337,984 -80,000 338,789 -70,000 339,555 -60,000 340,213 -50,000 340,804 -40,000 339,507 -30,000 335,135 -20,000 335,960 -10,000 335,927 0,000 335,713 10,000 339,495 20,000 343,209 30,000 343,416 40,000 343,671 50,000 343,936 60,000 344,271 70,000 344,620 80,000 345,020 90,000 345,494 0,000 345,917 10,000 346,336	345,500


KRÜMMUNGSBAND

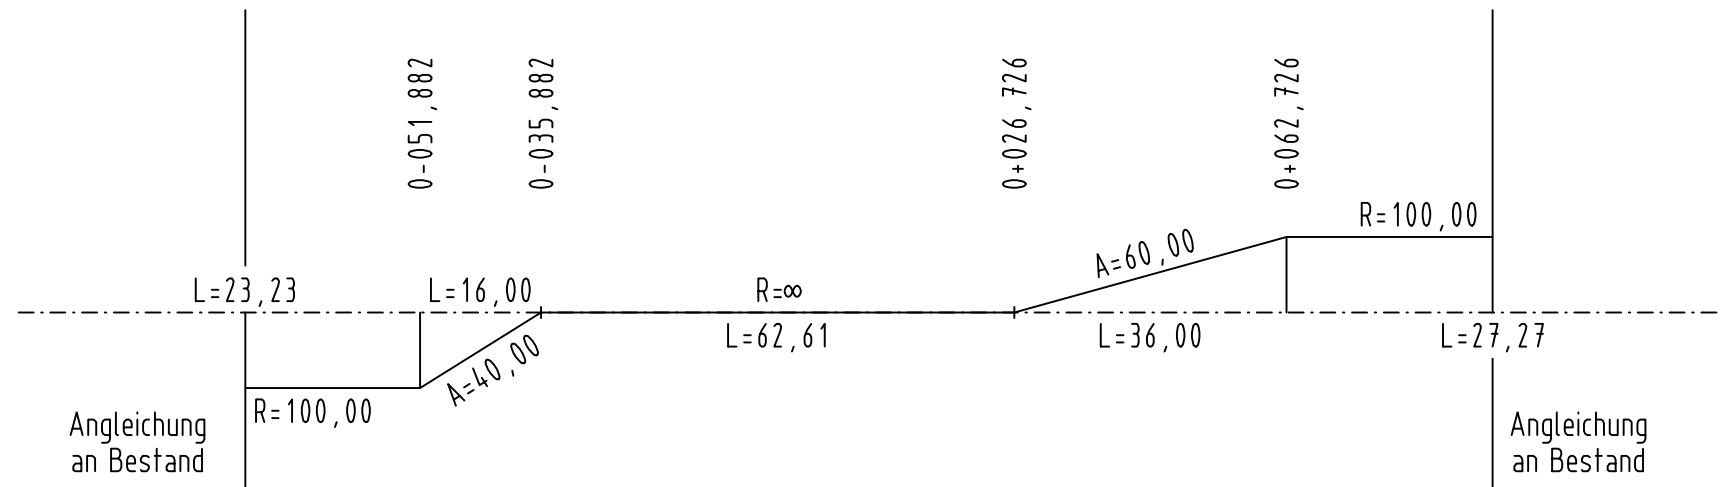

QUERNEIGUNGSBAND

auf 5,50/2 m bezogen

rechter Rand
linker Rand

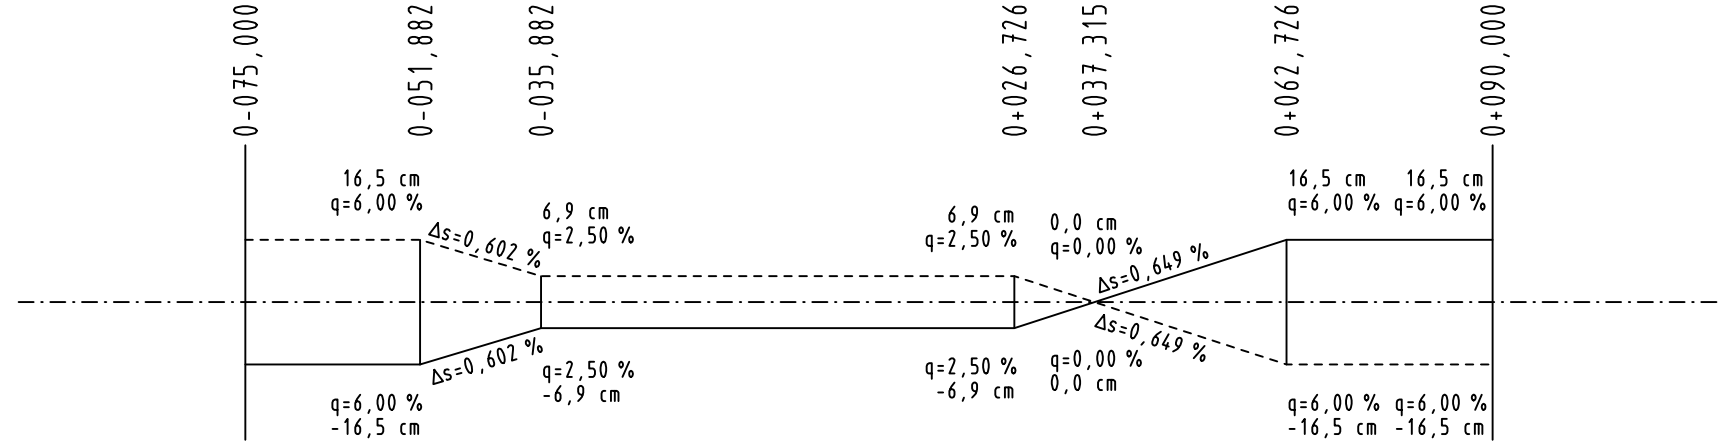

LEGENDE :

- best. Gelände / best. BAB
- geplante BAB
- Einschnitt
- Damm

Nr.	Art der Änderung	Datum	Name

REINHARD HYNA INGENIEURBÜRO FÜR BAUWESEN	05.08.1	Datum	Name
	bearbeitet	11/2010	Weiß
	aufgestellt	11/2010	Weiß
	geprüft	11/2010	Hyna
	Reg. Nr.	0050801/U080203.PLT 19.11.10/NEUB.STF	

Freistaat Bayern				Unterlage	8.2
Autobahndirektion Nordbayern				Blatt Nr.	3
Flaschenhofstraße 55, 90402 Nürnberg, TEL.0911/4621-01, FAX.0911/4621-456, E-MAIL.poststelle@abdn.bayern.de				Datum	Zeichen
PLANFESTSTELLUNG		bearbeitet	GZ. 4111	11/2010	Ballon
BAB A3 / Frankfurt - Nürnberg östl. AS Geiselwind - Aschbach		gezeichnet			
		geprüft	GZ. 411	11/2010	Rudhardt
6-streifiger Ausbau von Bau-km 332+200 bis Bau-km 336+183		Höhenplan - Überführung der GVS Wasserberndorf - Sixtenberg (BW 334a)			
		Maßstab: 1 : 1.000 / 100			
Aufgestellt: Nürnberg, den 13.12.2010 Autobahndirektion Nordbayern  Kaiser, Baudirektor		Festgestellt nach §§ 17 ff. FStRG mit Beschluss vom 30.04.2013, Nr. 32 - 4354.1 - 1/10 Würzburg, 30.04.2013 Regierung von Unterfranken gez. Gündelhöfer Regierungsdirektorin			
nachrichtlich!					
Projekt: 803451_ASGeiselwind-Aschbach		Datei: 803451_08-02-03_HP1000			