

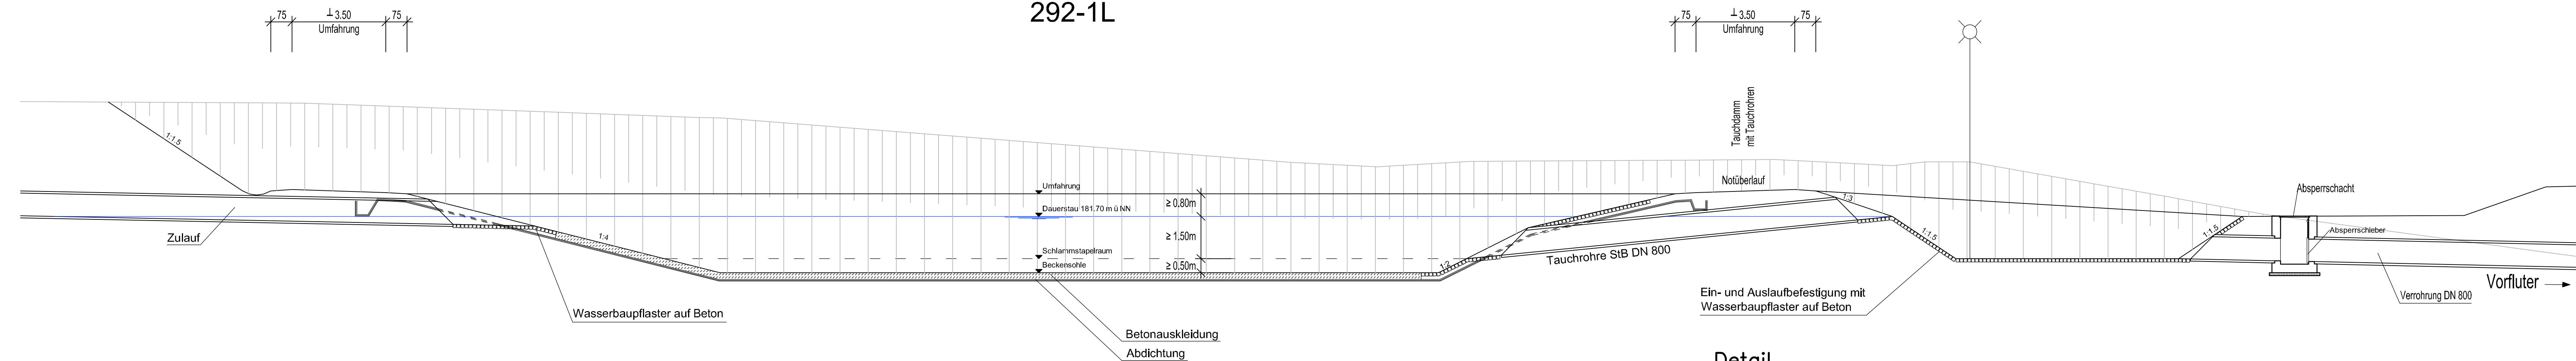



Absetzbecken 292-1L

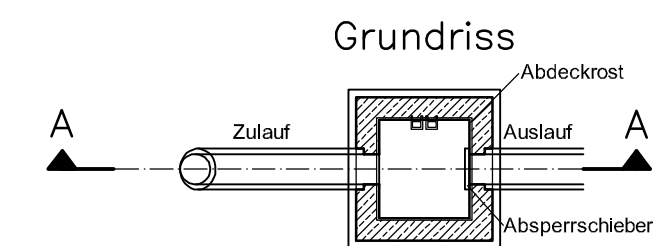

Detail Auslaufbauwerk

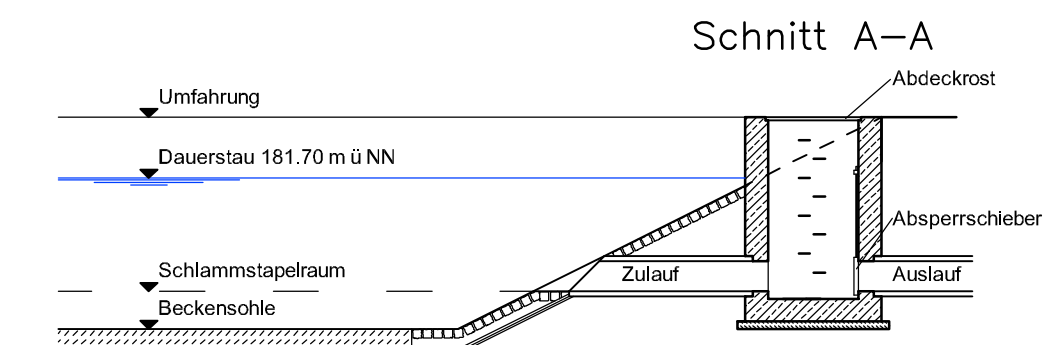

Querschnitt Notüberlauf

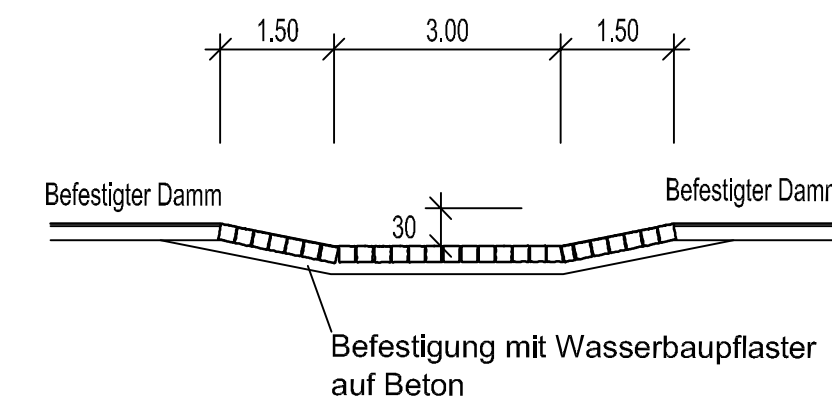

Nr.	Art der Änderung	Datum	Name

Entwurfsbearbeitung:  Gauff Ingenieure		Datum	Zeichen
	bearbeitet	April 2012	Selle
	gezeichnet	April 2012	Lindt
	geprüft: _____ _____ _____		

Freistaat Bayern Autobahndirektion Nordbayern Flaschenhofstraße 55, 90402 Nürnberg, TEL.: 09114621-01, FAX: 09114621-456, E-MAIL: poststelle@abdnrb.bayern.de				Unterlage 13.3
		Blatt Nr.: 1		
		Datum 12.03.2013	Zeichen 13.3	
Planfeststellung		bearbeitet Gz: 4212	März 2013 Fesl	
BAB A3 Frankfurt - Nürnberg Planänderung Abschnitt: Mainbrücke Randersacker bis östlich AS Wü/Randersacker Brückenerneuerung und 6-streifiger Ausbau Bau-km 291+800 bis 293+800		gezeichnet Gz: 4212	März 2013 Coiffier	
		geprüft Gz: 421	März 2013 Meinert	
		Gz:		
		Absetzbecken ASB 292-1L		
		Maßstab 1 : 100		
Aufgestellt: Nürnberg, den 12.03.2013 Autobahndirektion Nordbayern  Stadelmaier, Baudirektor				
Projekt: Mainbrücke Randersacker		Datei: LP_PLA.FE.dwg		