


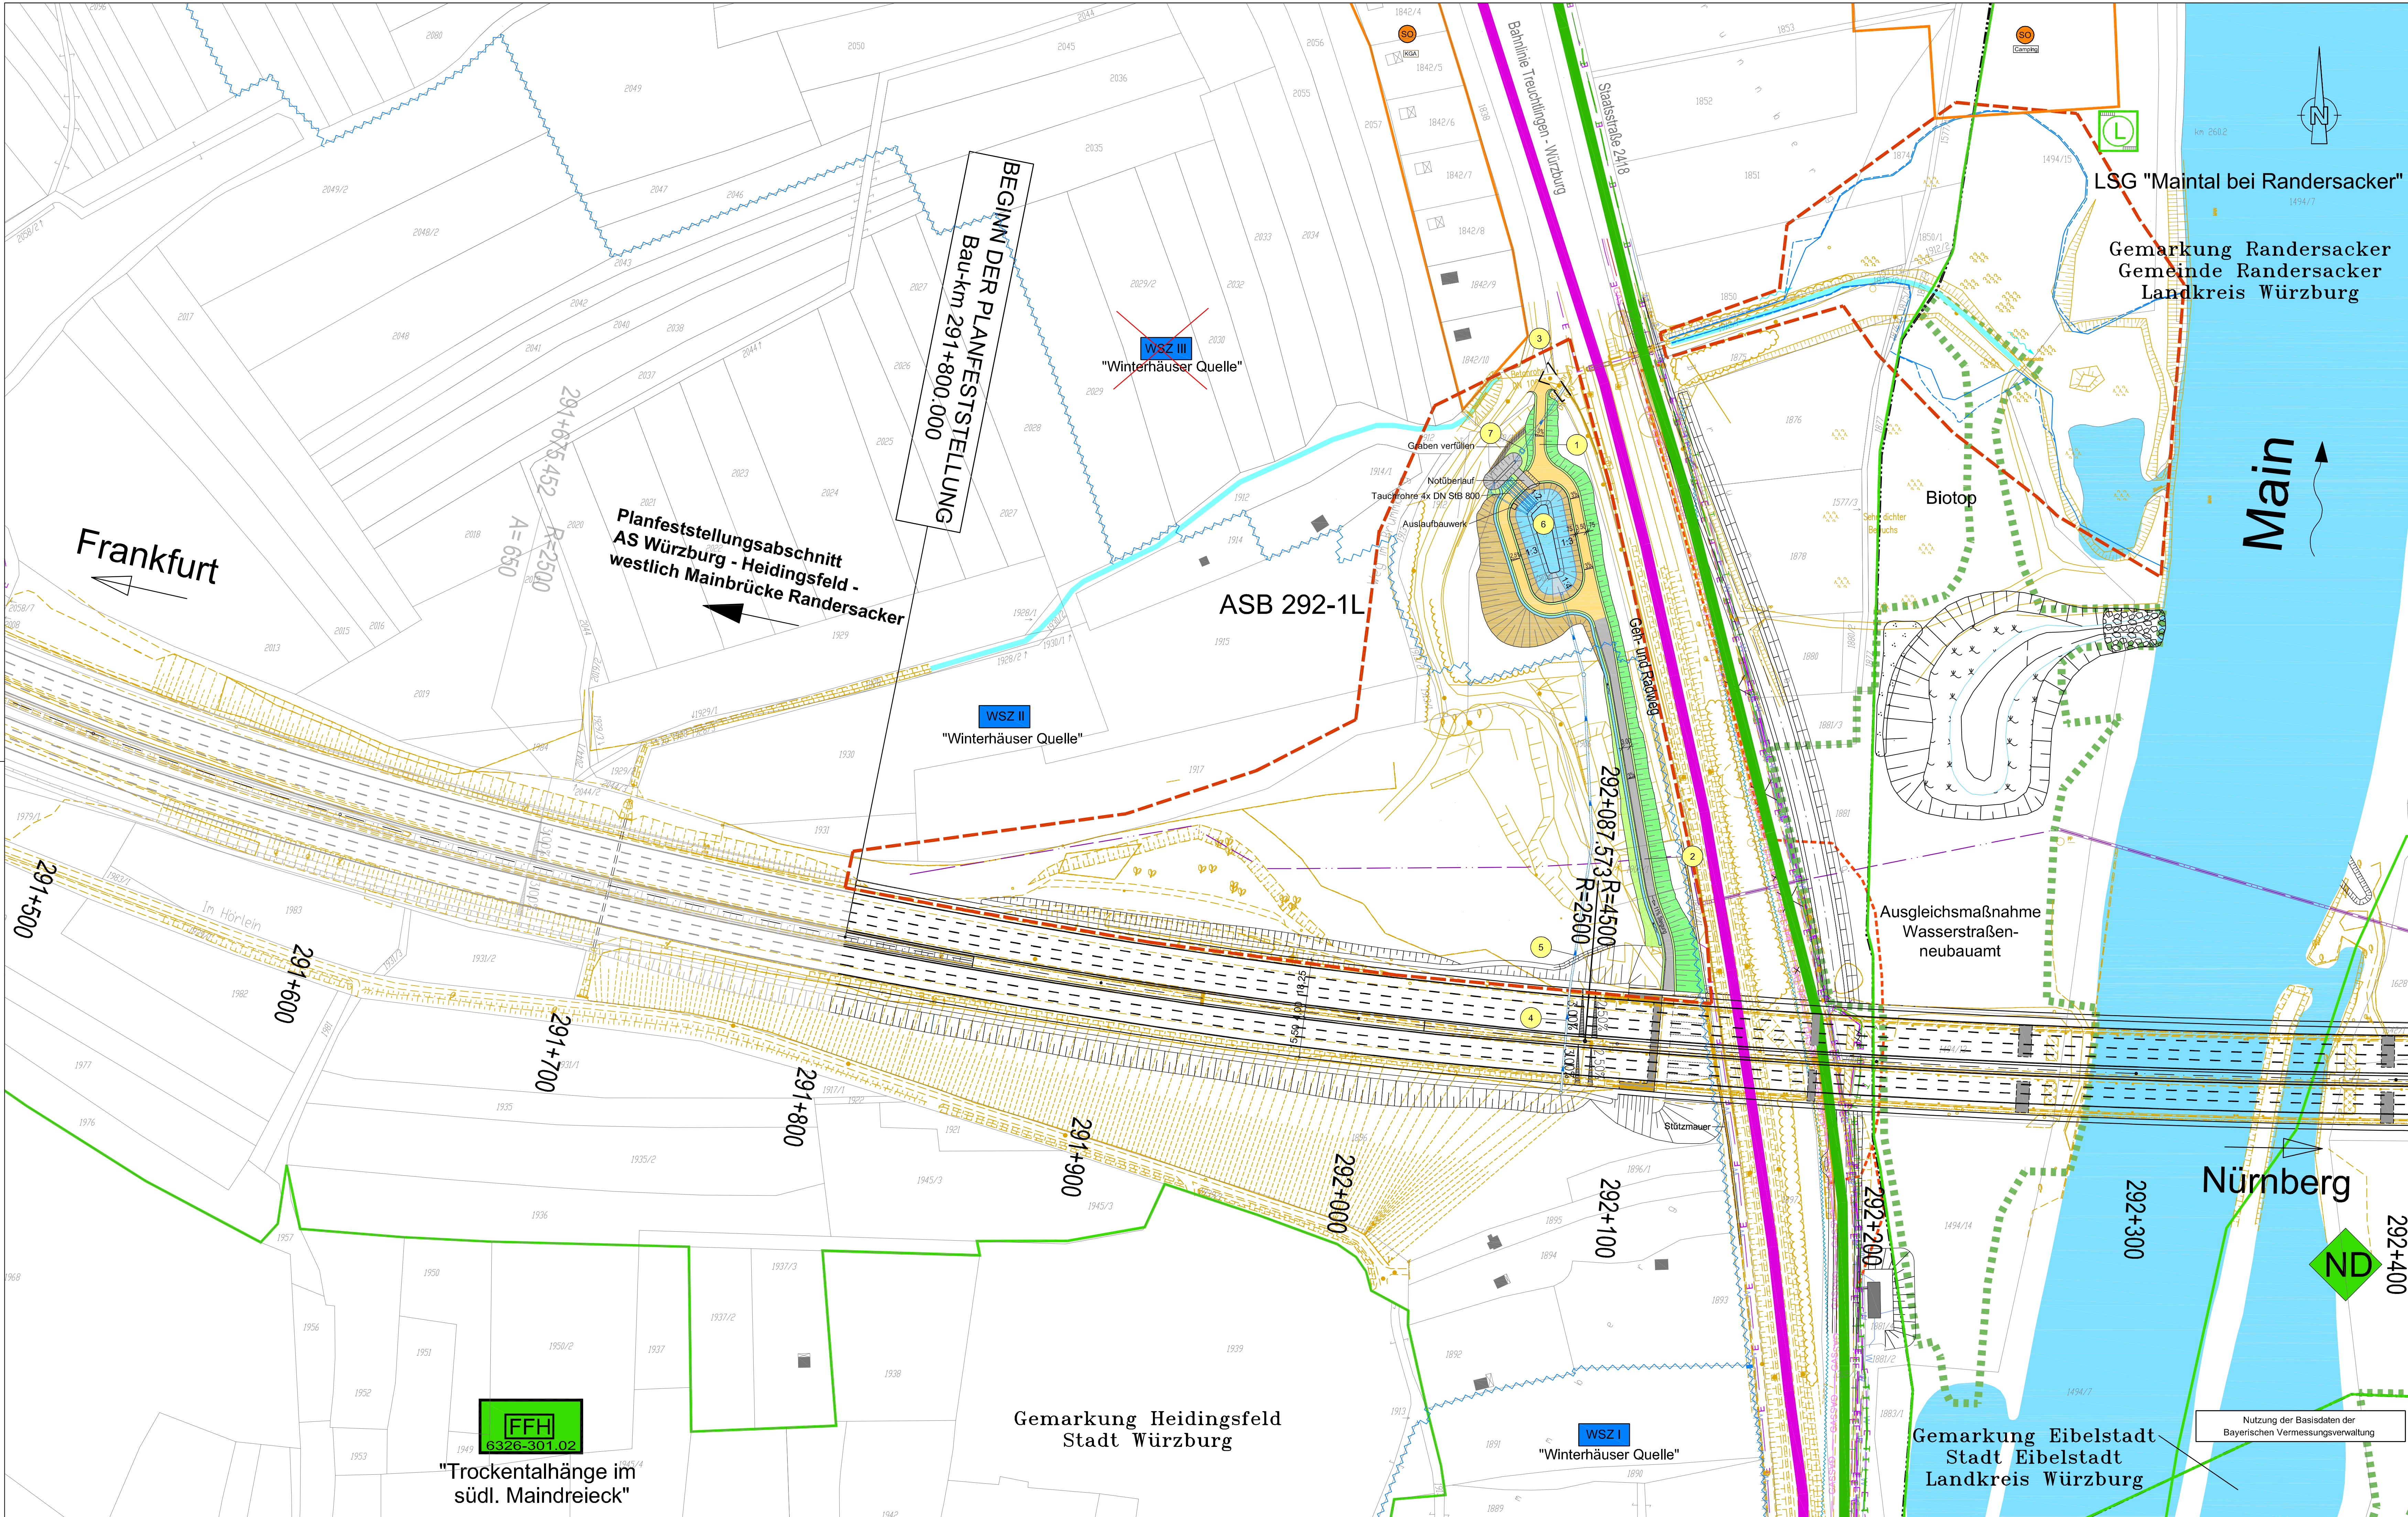

ZEICHENERKLÄRUNG

- Einschnittsbrücke
- Mulde
- Wasserweg mit Barriere
- gesenkt / bereits best. Dammbrücke
- Barriere
- Fahrbahn
- Mittelstreifen, Grünstreifen (Achse)
- Fahrbahn
- Barriere
- Dammbrücke
- Mulde / Seitengraben bzw. Abzweiggraben

- geplantes Fernmeldekabel (BAB)
- vorhandene Freileitung (EON u. a.)
- vorhandene Niederspannungsleitung
- vorhandenes Fernmeldekabel (Telekom)
- vorhandene Fernwasserleitung
- vorhandene Gasleitung
- Kaltwasserleitung
- Gemarkungsgrenze
- Grenze der vorübergehend in Anspruch zu nehmenden Flächen
- Staatsstraße
- Bahnlinie
- Landschafts- / Naturschutzgebiet, FFH-Gebiet
- Naturschutzgebiet
- Wasserschutzgebiet
- Ausgleichsmaßnahme
- Wasserstraßenbauamt
- Ausführungslinie Graben HQ 5 Bestand
- Ausführungslinie Graben HQ 5 Planung
- Überschwehmungslinie Main HQ 100

- Wasserlaufpflaster
- Id. Nr. des Bauwerksverzeichnisses
- Sonderbauflächen z.B. Kleingartenanlage
- Änderungsbereich

WÜRZBURG-HEUCHELHOF

UL 7; Blatt 1

ANSCHLUSSSTELLE WÜ / RANDERSACKER

EIBELSTADT

RANDERSACKER

1. Berichtigung Grenzen Wasserschutzgebiet III		18.03.2016	Festl.
Nr.	Art der Änderung	Datum	Name

Entwurfsbearbeitung:

JBG Gauff Ingenieure

H.P. Gauff Ingenieure GmbH & Co. KG – JBG –
Passauer Straße 7
Tel. (0911) 9409-0

Datum

Zeichen

beurteilt

gezeichnet

geprüft:

April 2012

April 2012

Lindt

Freistaat Bayern
Autobahndirektion Nordbayern
Fischerhölzstraße 55, 90402 Nürnberg
TEL: 0911 9402-1, FAX: 0911 9402-455, E-MAIL: poststelle@adn.bayern.de

Unterlage

Blatt Nr.

Datum

Zeichen

Planfeststellung

beurteilt

gezeichnet

geprüft

Gz:

Gz:

Gz:

Gz:

Gz:

BAB A3 Frankfurt - Nürnberg
Planänderung Abschnitt:
Mainbrücke Randersacker bis
östlich AS Würndersacker

Brückenerneuerung und 6-streifiger Ausbau
Bau-km 291+800 bis 293+800

Lageplan ASB 292-1L
bei Bau-km 292+100

Maßstab 1 : 1.000

Aufgestellt:

Nürnberg, den 12.03.2013

Autobahndirektion Nordbayern

Stadelmaier, Baudirektor

Projekt:

Maßstab:

Dat:

LP_Planfeststellung