



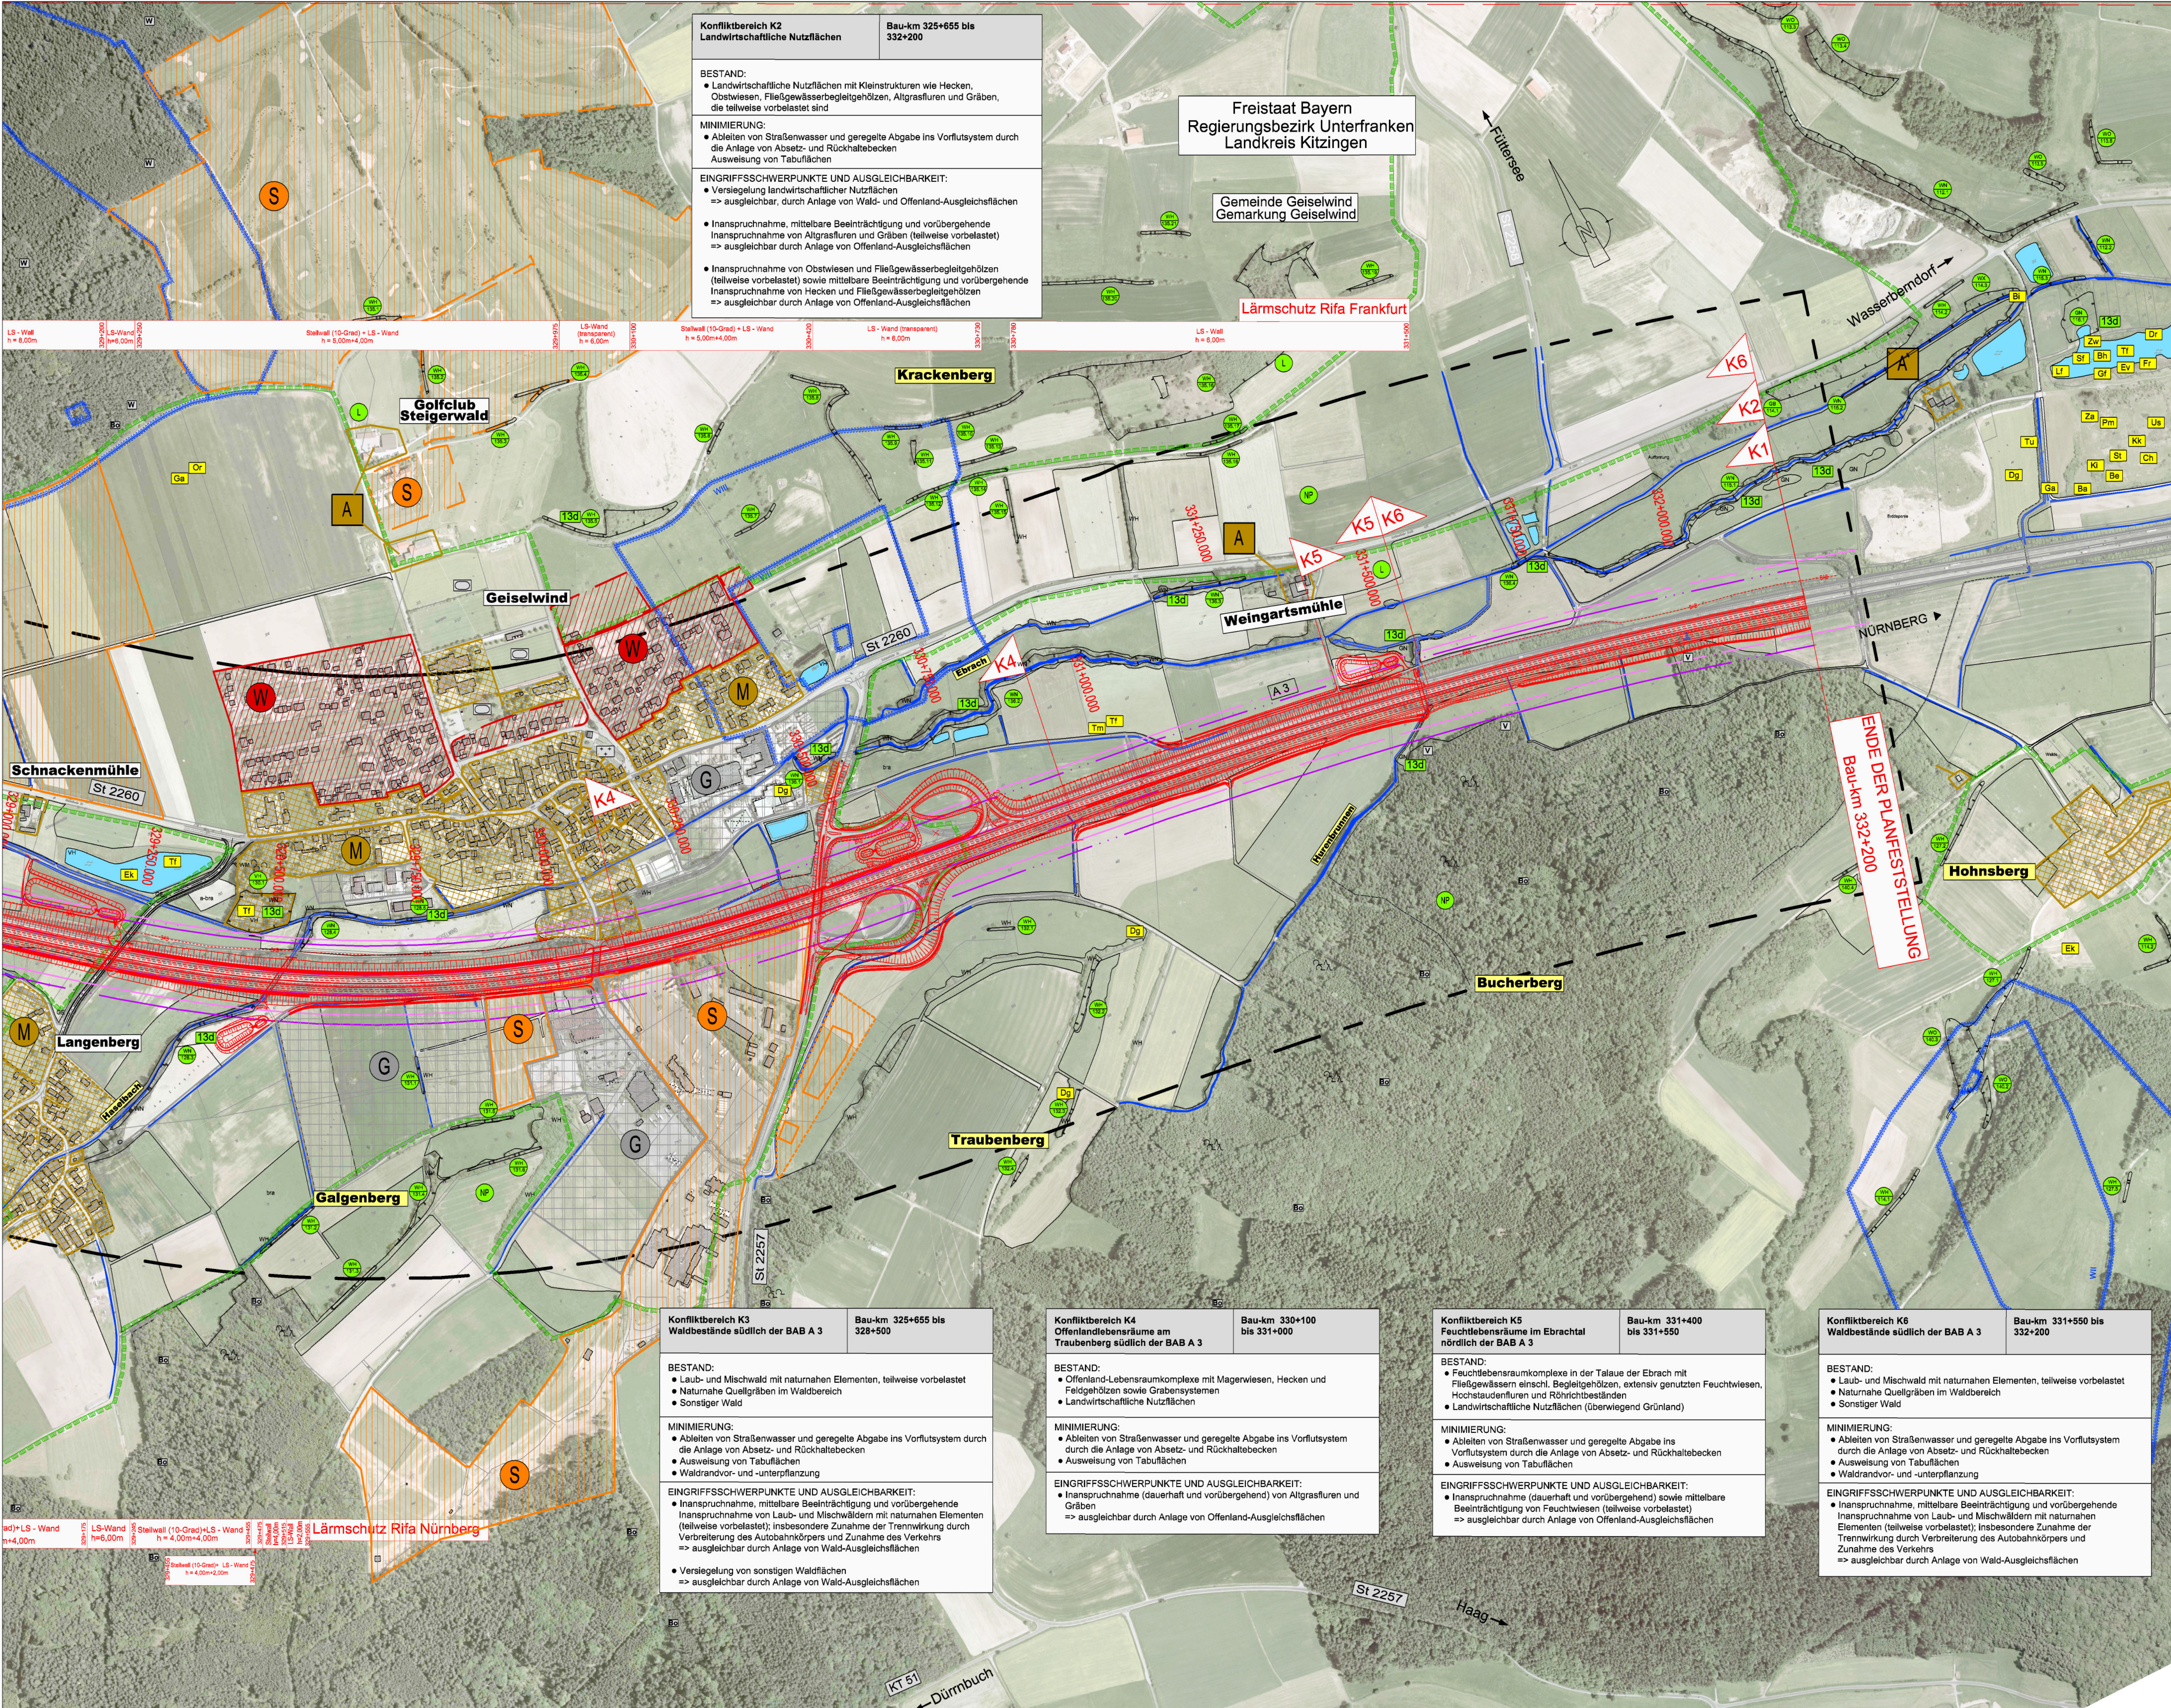


Legende

Bebauung

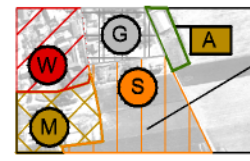


- W Wohngebiet
M Mischgebiet
S Sondergebiet
A Gebäude im Außenbereich
Friedhof
Sportplatz
Kläranlage / Klärbecken

Landwirtschaftliche Nutzfläche

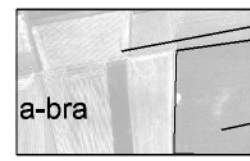

- Fließgewässer, Graben
Magere Gras- und Krautflur
Stillgewässer

Waldflächen

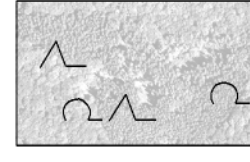


Wald mit besonderer Bedeutung

- Bo für den Bodenschutz
W für den Wasserschutz (außerhalb von amt. Wasserschutzgebieten und wasserwirtschaftlichen Vorranggebieten)
LS für den Lärmschutz
V für den Schutz von Verkehrswegen (ehem. Straßenschutz)
E für die Erholung, Intensitätsstufe II

Schutzgebiete

- Naturpark
Schutzzone des Naturparks
Geschützter Landschaftsbestandteil
Geschützter Landschaftsbestandteil (Planung)
Bestand geschützt nach Art. 13d BayNatSchG

Biotoptypen (nach BayLfU)

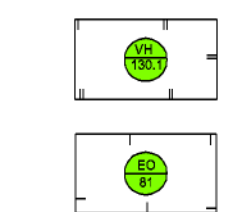

Gebüsche, Hecken, Gehölze

- WH Hecke, naturnah
WI Gebüsch / Gehölz, initial
WN Naturnahes Ufergehölz (linear)
WB Bruchwald
WX Mesophiles Gebüsch, naturnah
WO Felsgehölze naturnah


Gewässer

- VH Großrohricht
GE Offene Trocken- und Magerstandorte
GE Artenreiches Extensivgrünland
GB Magerer / Altgrasbestand / Grünlandbrache
GN Biege- / ärmereiche Naßwiesen
GF Quellflur
ÖK Ökologisch wertvolle Waldflächen
WM Wald, mesophil

Sonstiges

- Wasserschutzgebiet (I, II, III)
Gemarkungsgrenze
Grenze des Untersuchungsgebiets

Konflikte

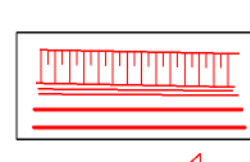

Konfliktbereich K 2	Bau-km 325+655 bis 331+000
Erläuterungen zum Konfliktbereich	


- Beeinträchtigungszone, neu
Beeinträchtigungszone, alt

Tierarten von besonderer Bedeutung

Kürzel	Wissenschaftlicher Name	Deutscher Name
Am	Myrmecodon formicarius	Gewöhnliche Ameisenjungfer
Ba	Luscinia svecica	Blaukehlchen
Be	Gallinago gallinago	Bekassine
Bl	Castor fiber	Biber
Bh	Fulica atra	Blässhuhn
Ch	Coccyzus arcticus	Weißbländiges Wiesenvogelchen
Cd	Chordeiles canadensis	Wiesengrashüpfer
Cd	Candela hirsuta	
Dg	Sylvia communis	Domgrasmücke
Dr	Acrocephalus arundinaceus	Drosselrohrsänger
Ek	Bubo bubo	Eichfledermaus
Ev	Alcedo atthis	Eisvogel
Fr	Charadrius dubius	Flussregenpfeifer
Gf	Emberiza hortulana	Geldammer
Gr	Rana temporaria	Gestirnsch
Ki	Vanellus vanellus	Kiebitz
Kk	Bufo calamita	Kreuzkröte
Lf	Hyla arborea	Laubfrosch
Mb	Metrioptera bicolor	Zweifelfarbige Beißschrecke
Mm	Myrmecotetix maculatus	Gefleckte Keulenschrecke
Ns	Nemobius sylvestris	Waldgrille
Or	Oedipoda caerulescens	Blaufüßige Odlandschrecke
Or	Emberiza hortulana	Ortolan
Pm	Papilio machaon	Schwalbenschwanz
St	Rana ridibunda	Schwarzfledermaus
Ti	Motacilla flava	Schafstelze
Tm	Rana kl. esculenta	Teichfrosch
Us	Triturus vulgaris	Teichmolch
Ws	Riparia riparia	Uferschwalbe
Za	Ciconia ciconia	Weißstorch
Zw	Lacerta agilis	Zauneidechse
Zw	Tachypus ruficollis	Zwergtaucher

Pflanzenarten von besonderer Bedeutung

Kürzel	Wissenschaftlicher Name	Deutscher Name
BJ	Jasione montana	Berg-Jasione
BS	Teesdallia nudicaulis	Bauernsenf
DE	Veronica triphyllos	Dreifarbiger Ehrenpreis
EB	Sorbus torminalis	Eibeweine
FS	Spergula monspeliensis	Fühlings-Spark
GN	Armeria maritima ssp. elongata	Strand-Grasnelke
HN	Dianthus deltoides	Heide-Nelke
HV	Myosotis ranunculoides	Hügel-Vergißmich
KS	Saxifraga granulata	Körner-Steinbrech
NH	Aira caryophyllaea	Nelkenhafer
SD	Trigonotis maritima	Strand-Dreizeck
SI	Corynephorus canescens	Silbergras
ST	Thymus serpyllum	Sand-Thymian
SV	Myosotis sylvatica	Sand-Vergißmich
WA	Inula salicina	Weidenblütiger Alant
WG	Gagea pratensis	Wiesen-Goldstern
WH	Hieracium caespitosum	Wiesen-Habichtskraut
Flechten		
CA	Cladonia arbuscula	Berg-Cladonia
CF	Cladonia foliacea	Dreifarbiges Lebermoos
CP	Cladonia phyllophora	Hügel-Vergißmich
CO	Cladonia portentosa	Wiesen-Goldstern
CR	Cladonia rangiformis	Wiesen-Goldstern
CU	Cladonia uncialis	Wiesen-Habichtskraut

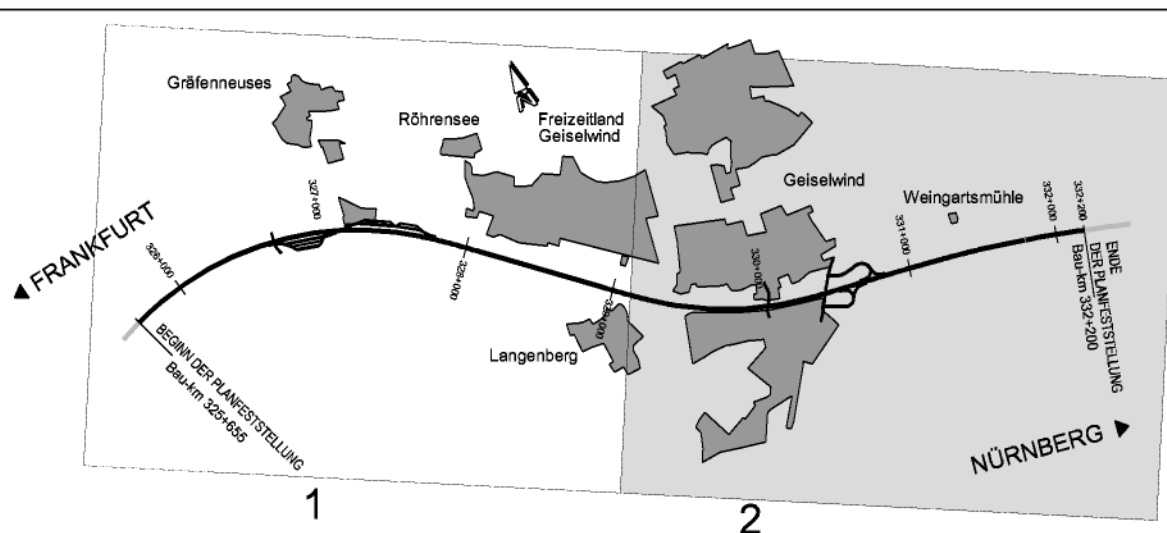

Nr.	Art der Änderung	Datum	Name

Miriam Glanz
Landschaftsarchitektin
Am Wacholderrain 23
97618 Leutershausen
Tel. 09771 - 98769
Fax 09771 - 2492

Freistaat Bayern Autobahndirektion Nordbayern Postfach 10 00 00 D-97618 Leutershausen Tel. 0971 9876-21, Fax 0971 9876-48, E-Mail: postfach@dnb.bayern.de	Unterlage Blatt Nr. Datum	12.2 2 Zeichen
Planfeststellung BAB A3 Frankfurt - Nürnberg Fuchsberg - östl. AS Geiselwind 6-streifiger Ausbau von Bau-km 325+655 bis Bau-km 332+200	bearbeitet gezeichnet geprüft	Juli 2008 Juli 2008 Juli 2008 MG / BD MG / BD WA BA
Aufgestellt Nürnberg, den 31.07.2009 Autobahndirektion Nordbayern	Landschaftspflegerischer Bestands- und Konfliktplan Bau-km 325+655 bis 332+200 Maßstab 1 : 5 000	
Wald, Dipl.-Ing. Univ.	Festgestellt nach §§ 7 ff. FStrG, FStrG mit Beschluss vom 15.12.2009 Nr. 32-4354-1-4/08 Würzburg, 15.12.2009 Regierung von Unterfranken per Heuschmann Regierungsrat	
BAB A3 Fuchsberg - östl. AS Geiselwind	Datum: 11-08-03 Geplottet: PFS111-08 LBP	