



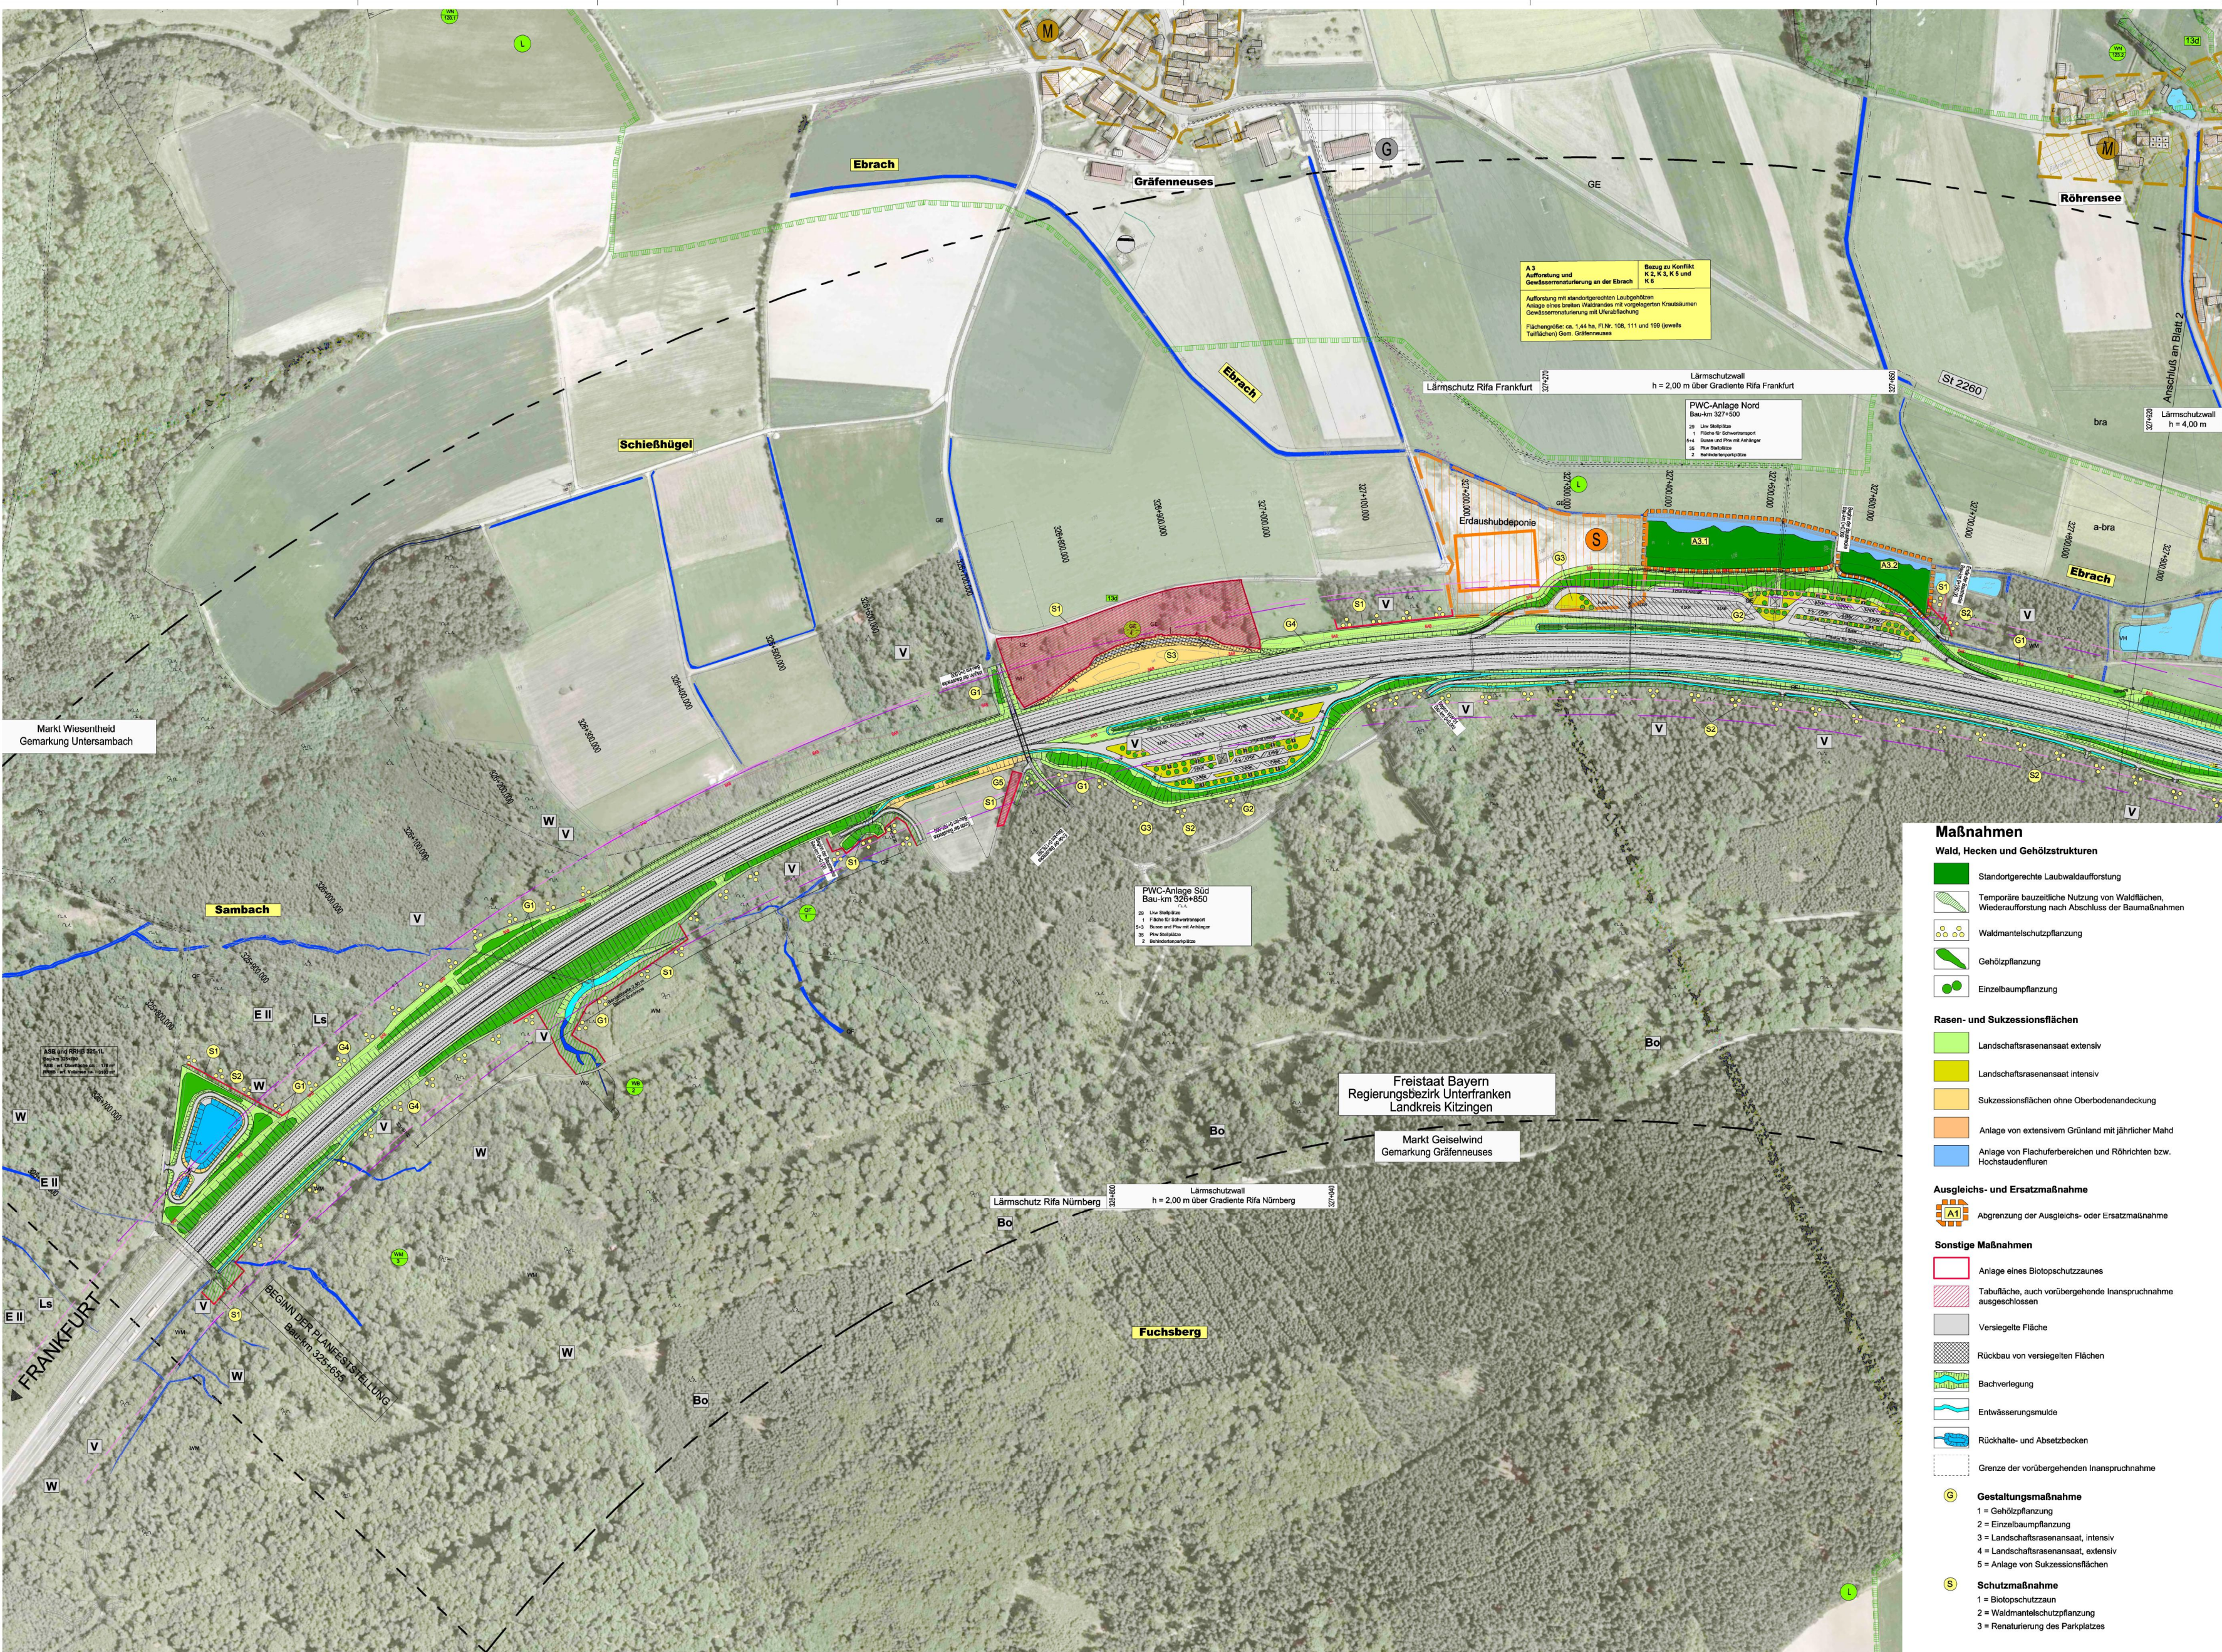

Legende
Bebauung
WA Wohngebiet
M Mischgebiet
GE Gewerbegebiet
SO Sondergebiet
A Gebäude im Außenbereich
Friedhof
Sportplatz
Kläranlage / Klärbecken
Landwirtschaftliche Nutzfläche
a-bra Acker
a-bra Brache
a-bra Grünland
bra Brache
ext Extensivgrünland
GB Fließgewässer, Graben
Magen Owar- und Krautflur
Stillegewässer
Waldflächen
Laubwald
Nadelwald
Mischwald
Wald mit besonderer Bedeutung
für den Bodenschutz
für den Wasserschutz (Landschafts- und wasserwirtschaftlichen Vorzugswerten)
für den Lärmschutz
für den Schutz von Verkehrsflächen (ehem. Straßenschnitt)
für die Erholung, Internatschule II
Schutzgebiete
Naturpark
Schutzzone des Naturparks
Geschützter Landschaftsbestandteil (Planung)
Bestand geschützt nach Art. 13d BayNatSchG
Biotoptypen (nach BayLfU)
Artlich kartiertes Biotop
Eigenkartiertes Biotop
Gebüsche, Hecken, Gehölze
WH Hecke, naturnah
WH Gehölz / Gehölz, naturnah
WH Naturnaher Gehölz (Baum)
WH Buschhecke
Gewässer
VH Gewässerbett
VH Offene Trocken- und Magerstandorte
GE Ackerweiden
GE Feuchtgebiete
GH Regen-/Überschneide-Naturschutz
GH Quellschutt
GH Ökologisch wertvolle Waldflächen
WH Wald, naturnah
Sonstiges
Wasserschutzgebiet (I, II, III)
Gemarkungsgrenze
Grenze des Untersuchungsgebiets
Beeinträchtigungszone, neu
Beeinträchtigungszone, alt

Maßnahmen
Wald, Hecken und Gehölzstrukturen
Standortgerechte Laubweldaufforstung
Temporäre bauteilliche Nutzung von Waldflächen, Wiederaufforstung nach Abschluss der Baumaßnahmen
Waldmantelschutzpflanzung
Gehölzpflanzung
Einzelbaumpflanzung
Rasen- und Sukzessionsflächen
Landschaftsrasenansaat extensiv
Landschaftsrasenansaat intensiv
Sukzessionsflächen ohne Oberbodenabdeckung
Anlage von extensivem Grünland mit jährlicher Mahd
Anlage von Flachuferbereichen und Röhrichten bzw. Hochstaudenfluren
Ausgleichs- und Ersatzmaßnahmen
Abgrenzung der Ausgleichs- oder Ersatzmaßnahmen
Sonstige Maßnahmen
Anlage eines Biotopschutzzaunes
Tabufläche, auch vorübergehende Inanspruchnahme ausgeschlossen
Versiegelte Fläche
Rückbau von versiegelten Flächen
Bachverlegung
Entwässerungsmulde
Rückhalte- und Absetzbecken
Grenze der vorübergehenden Inanspruchnahme
G **Gestaltungsmaßnahme**
1 = Gehölzpflanzung
2 = Einzelbaumpflanzung
3 = Landschaftsrasenansaat, intensiv
4 = Landschaftsrasenansaat, extensiv
5 = Anlage von Sukzessionsflächen
S **Schutzmaßnahme**
1 = Biotopschutzzaun
2 = Waldmantelschutzpflanzung
3 = Renaturierung des Parkplatzes

nachrichtlich

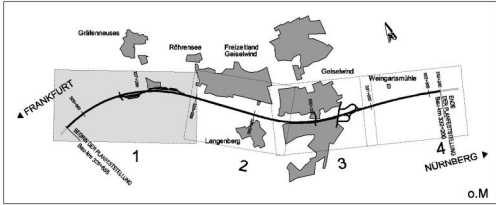

Nr.	Art der Änderung	Datum	Name

Miriam Glanz
Landschaftsarchitektin
Am Wacholderrain 23
97618 Leutenshausen
Tel. 09771 - 98769
Fax 09771 - 2492

Freistaat Bayern Autobahndirektion Nordbayern		Umriss	12.3
Planfeststellung		Blatt Nr.	1
BAB A3 Frankfurt - Nürnberg		Datum	Zeichen
Fuchsberg - östl. AS Geiselwind		1. Aufl.	10/10
von Bau-km 325+650 bis Bau-km 328+200		2. Aufl.	10/10
6-stufiger Ausbau		3. Aufl.	10/10
Maßstab 1:5000		4. Aufl.	10/10
Aufgestellt: 31.07.2008		5. Aufl.	10/10
Wacholderrain 23		6. Aufl.	10/10
Leutenshausen		7. Aufl.	10/10
Tel. 09771 - 98769		8. Aufl.	10/10
Fax 09771 - 2492		9. Aufl.	10/10
Projekt: BAB A3 Frankfurt - Nürnberg		10. Aufl.	10/10
Stand: 1.10.2008		11. Aufl.	10/10
12. Aufl.		12. Aufl.	10/10