


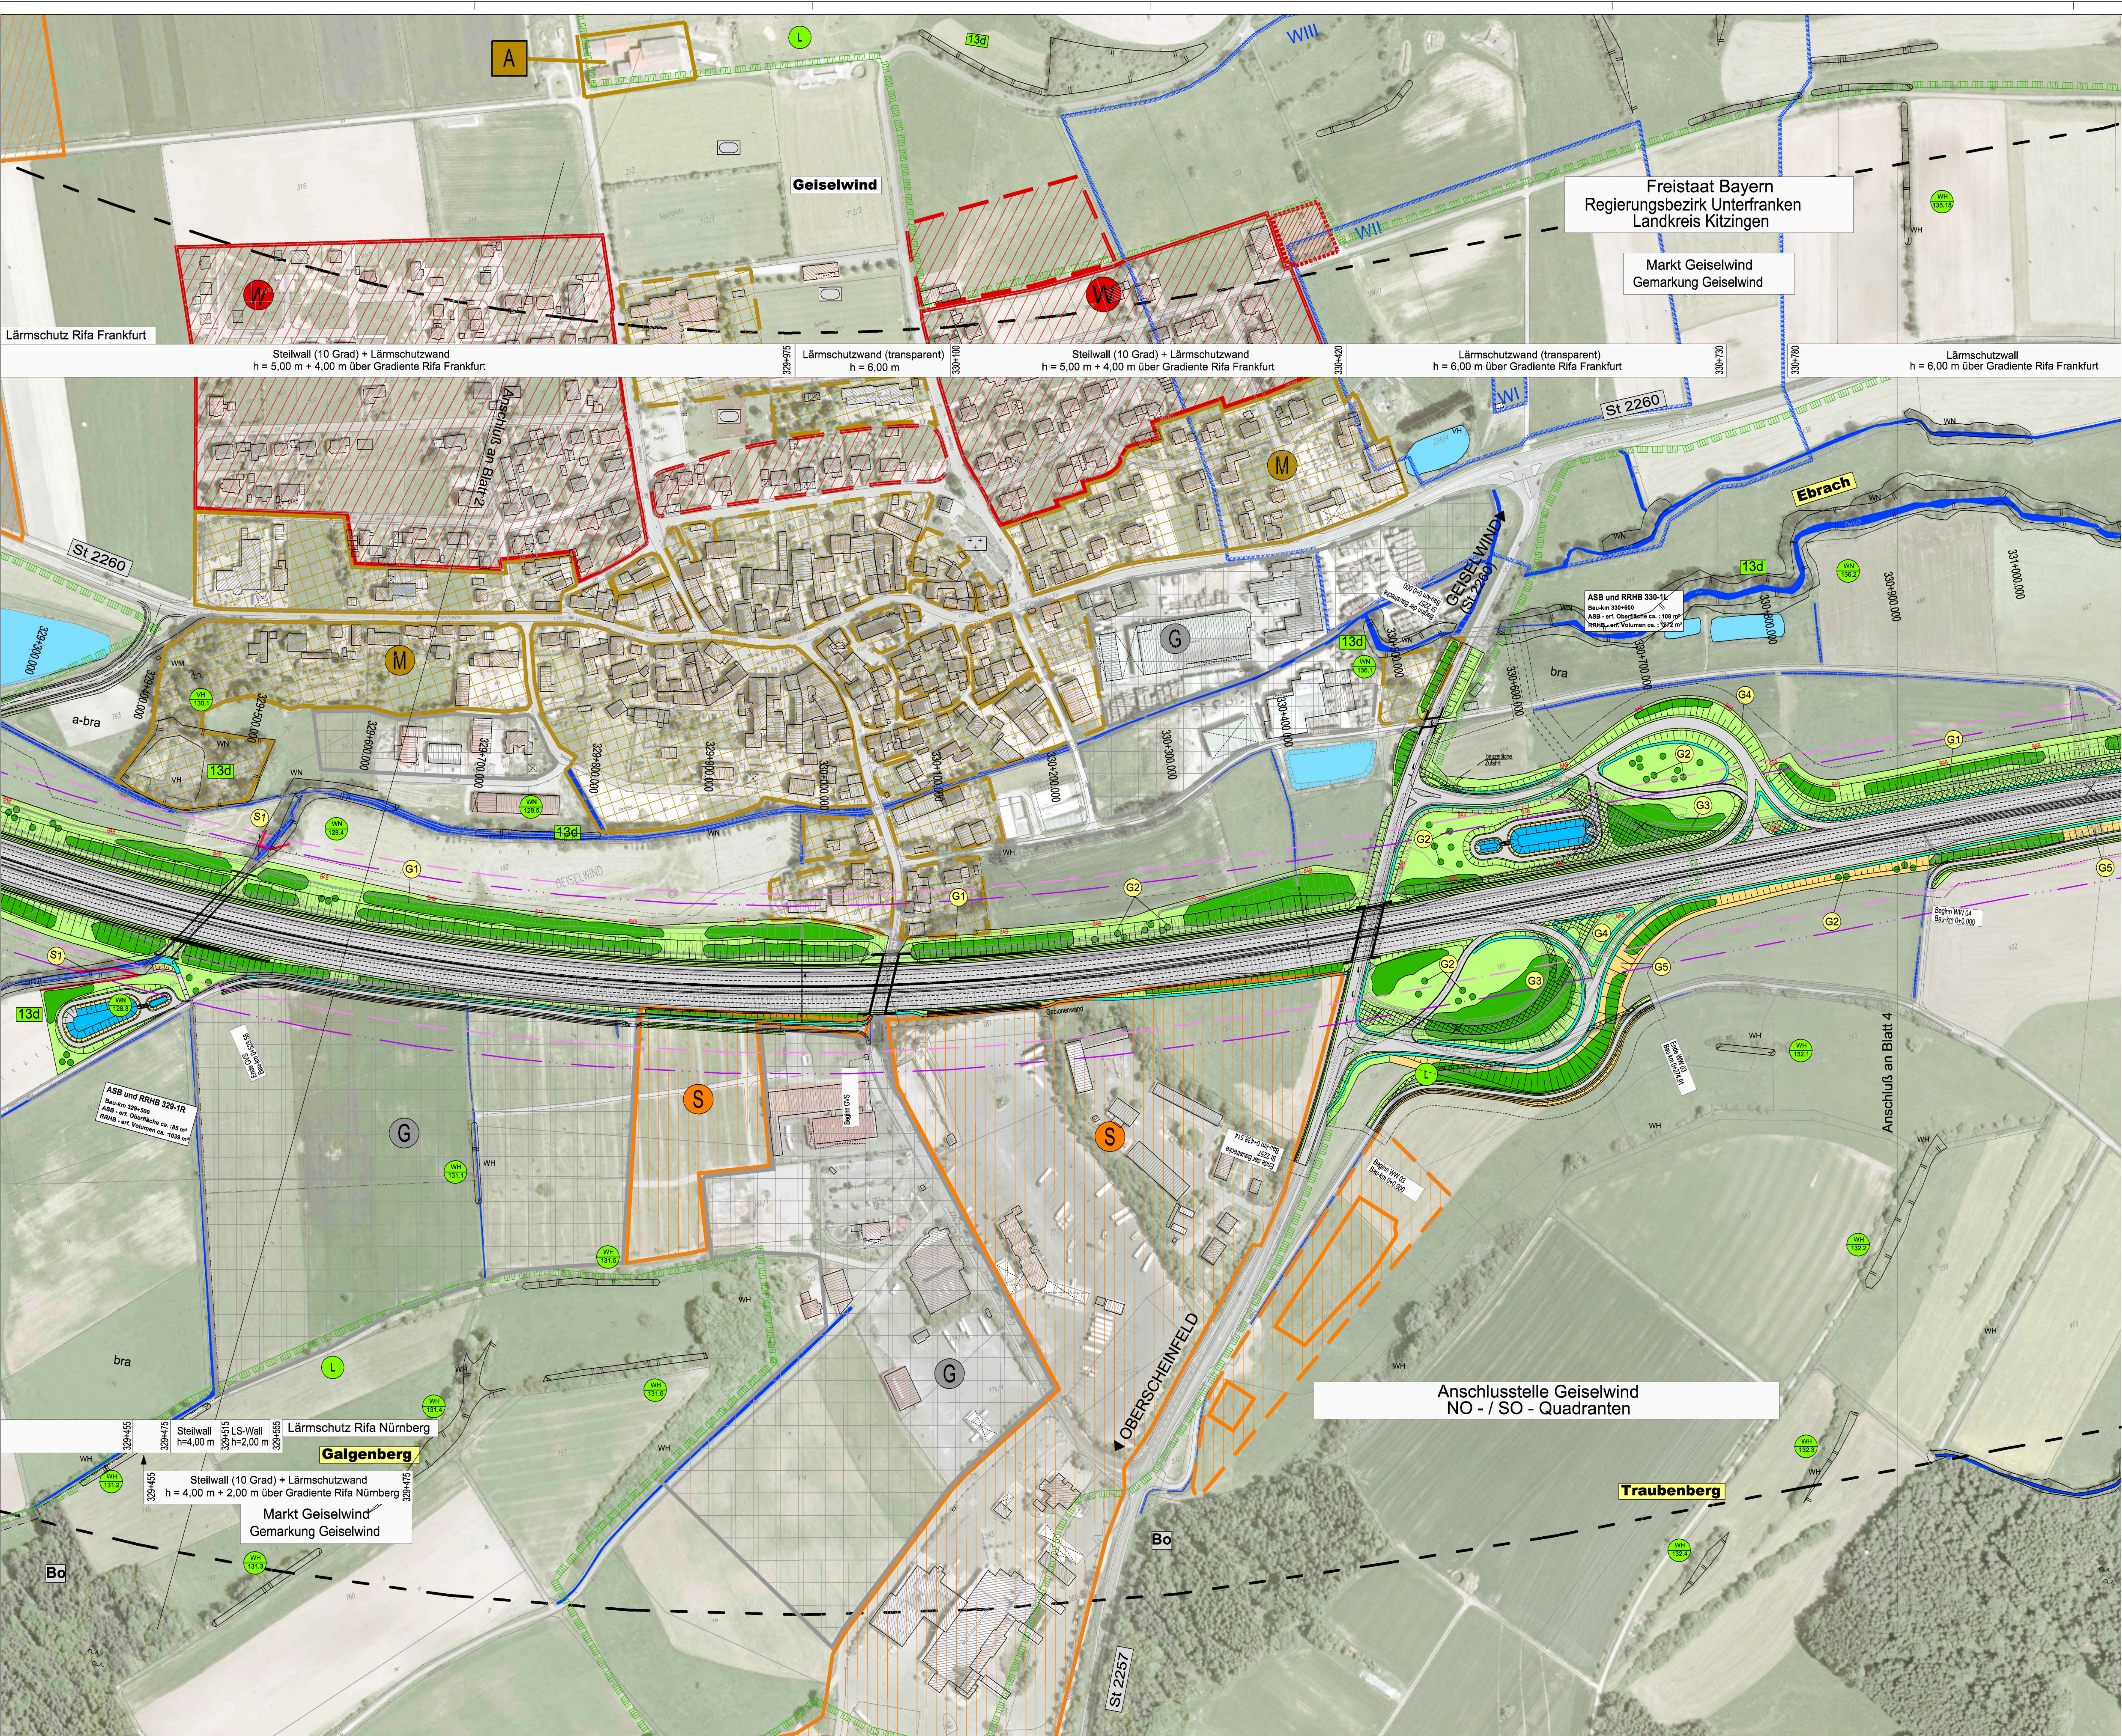

Wald, Hecken und Gehölzstrukturen

- Standortgerechte Laubwaldaufforstung
- Temporäre bauzeitliche Nutzung von Waldflächen, Wiederaufforstung nach Abschluss der Baumaßnahmen
- Waldmantelschutzpflanzung
- Gehölzpflanzung
- Einzelbaumpflanzung

Rasen- und Sukzessionsflächen

- Landschaftsrasenansaat extensiv
- Landschaftsrasenansaat intensiv
- Sukzessionsflächen ohne Oberbodenabdeckung
- Anlage von extensivem Grünland mit jährlicher Mahd
- Anlage von Flachuferebenen und Röhrichten bzw. Hochstaudenfluren

Ausgleichs- und Ersatzmaßnahme

- Abgrenzung der Ausgleichs- oder Ersatzmaßnahme

Sonstige Maßnahmen

- Anlage eines Biotopschutzzaunes
- Tabufläche, auch vorübergehende Inanspruchnahme ausgeschlossen
- Versiegelte Fläche
- Rückbau von versiegelten Flächen
- Bachverlegung
- Entwässerungsmulde
- Rückhalte- und Absetzbecken
- Grenze der vorübergehenden Inanspruchnahme

Gestaltungsmaßnahme

- 1 = Gehölzpflanzung
- 2 = Einzelbaumpflanzung
- 3 = Landschaftsrasenansaat, intensiv
- 4 = Landschaftsrasenansaat, extensiv
- 5 = Anlage von Sukzessionsflächen

Schutzmaßnahme

- 1 = Biotopschutzzaun
- 2 = Waldmantelschutzpflanzung
- 3 = Renaturierung des Parkplatzes

Sonstiges

- Wasserschutzgebiet (I, II, III)
- Gemarkungsgrenze
- Grenze des Untersuchungsgebiets
- Beeinträchtigungszone, neu
- Beeinträchtigungszone, alt

Legende

Bebauung

- WA Wohngebiet
- M Mischgebiet
- GE Gewerbegebiet
- SO Sondergebiet
- A Gebäude im Außenbereich
- Friedhof
- Sportplatz
- Kläranlage / Klärbecken

Landwirtschaftliche Nutzfläche

- Acker
- a-bra Brache
- Grünland
- bra Brache
- ext Extensivgrünland
- Fließgewässer, Graben
- Magere Gras- und Krautflur
- Stillgewässer

Waldflächen

- Laubwald
- Nadelwald
- Mischwald

Wald mit besonderer Bedeutung

- für den Bodenschutz
- für den Wasserschutz (außerhalb von smt. Wasserschutzgebieten und wasserwirtschaftlichen Vorranggebieten)
- für den Lärmschutz
- für den Schutz von Verkehrswegen (ehem. Straßenschut)
- für die Erholung, Intensitätsstufe II


Schutzgebiete

- Naturpark
- Schutzzone des Naturparks
- Geschützter Landschaftsbestandteil (Planung)
- Bestand geschützt nach Art.13d BayNatSchG

Biototypen (nach BayLfU)

- Altmitli kartiertes Biotop
- Eigenkartiertes Biotop

- Gebüsche, Hecken, Gehölze
- WH Hecke, naturnah
- WI Gehölz / Gehölz, initial
- WN Naturnahes Ufergehölz (linear)
- WB Bruchwald
- Gewässer
- VH Grobkriech
- Offene Trocken- und Magerstandorte
- GE Anreines Extensivgrünland
- Feuchtgebiete
- GN Regen / Stenoreiche Naturliesen
- GF Quellflur
- Ökologisch wertvolle Waldflächen
- WM Wald, mesophil

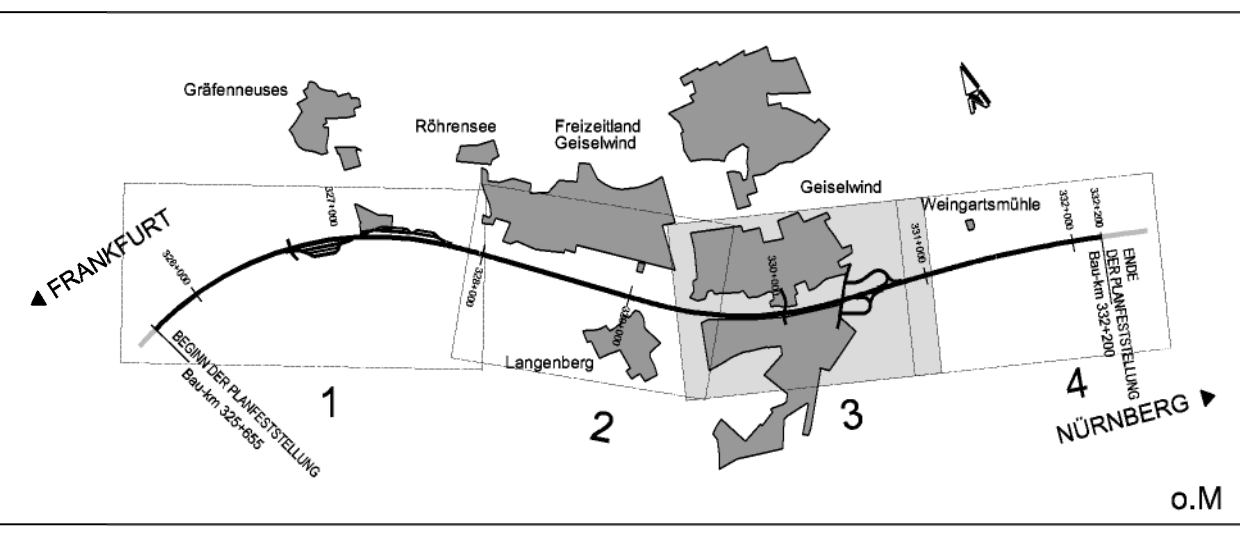

Nr.	Art der Änderung	Datum	Name

Miriam Glanz
Landschaftsarchitektin

Am Wacholderrain 23
97618 Leutershausen
Tel. 09771 - 98769
Fax.09771 - 2492

nachrichtlich

Freistaat Bayern Autobahndirektion Nordbayern Planfeststellungsbeschluss Tel. 09142-44 140-110 Fax 09142-44 140-110		Unterlage 12.3 Blatt Nr. 3 Datum Zeichen
Planfeststellung	gezeichnet Sachgebiet 14 geprüft Sachgebiet 14.1.1	Juli 2008 Juli 2008 Juli 2008 MG / BD MG / BD WA BA
BAB A3 Frankfurt - Nürnberg Fuchsberg - östl. AS Geiselwind	6-streifiger Ausbau von Bau-km 325+655 bis Bau-km 332+200	Landschaftspflegerischer Maßnahmenplan Bau-km 325+300 bis 331+050 Maßstab: 1:2.000
Aufgestellt Nürnberg, den 31.07.2008 Autobahndirektion Nordbayern	 Walds. Dipl.-Ing. Univ.	Festgestellt nach § 19 Abs. 1 S. 1 mit Beschluss vom 15.12.2008 Nr. 14/024-1/05 Walds. 15.12.2008 Bayerische Naturschutzverwaltung Regierungsamt Regierungsamt
Projekt: BAB A3 Fuchsberg - östl. AS Geiselwind	Datum: 11.08.03 Geiselwind PPS 11-08 Wacholderstein	