


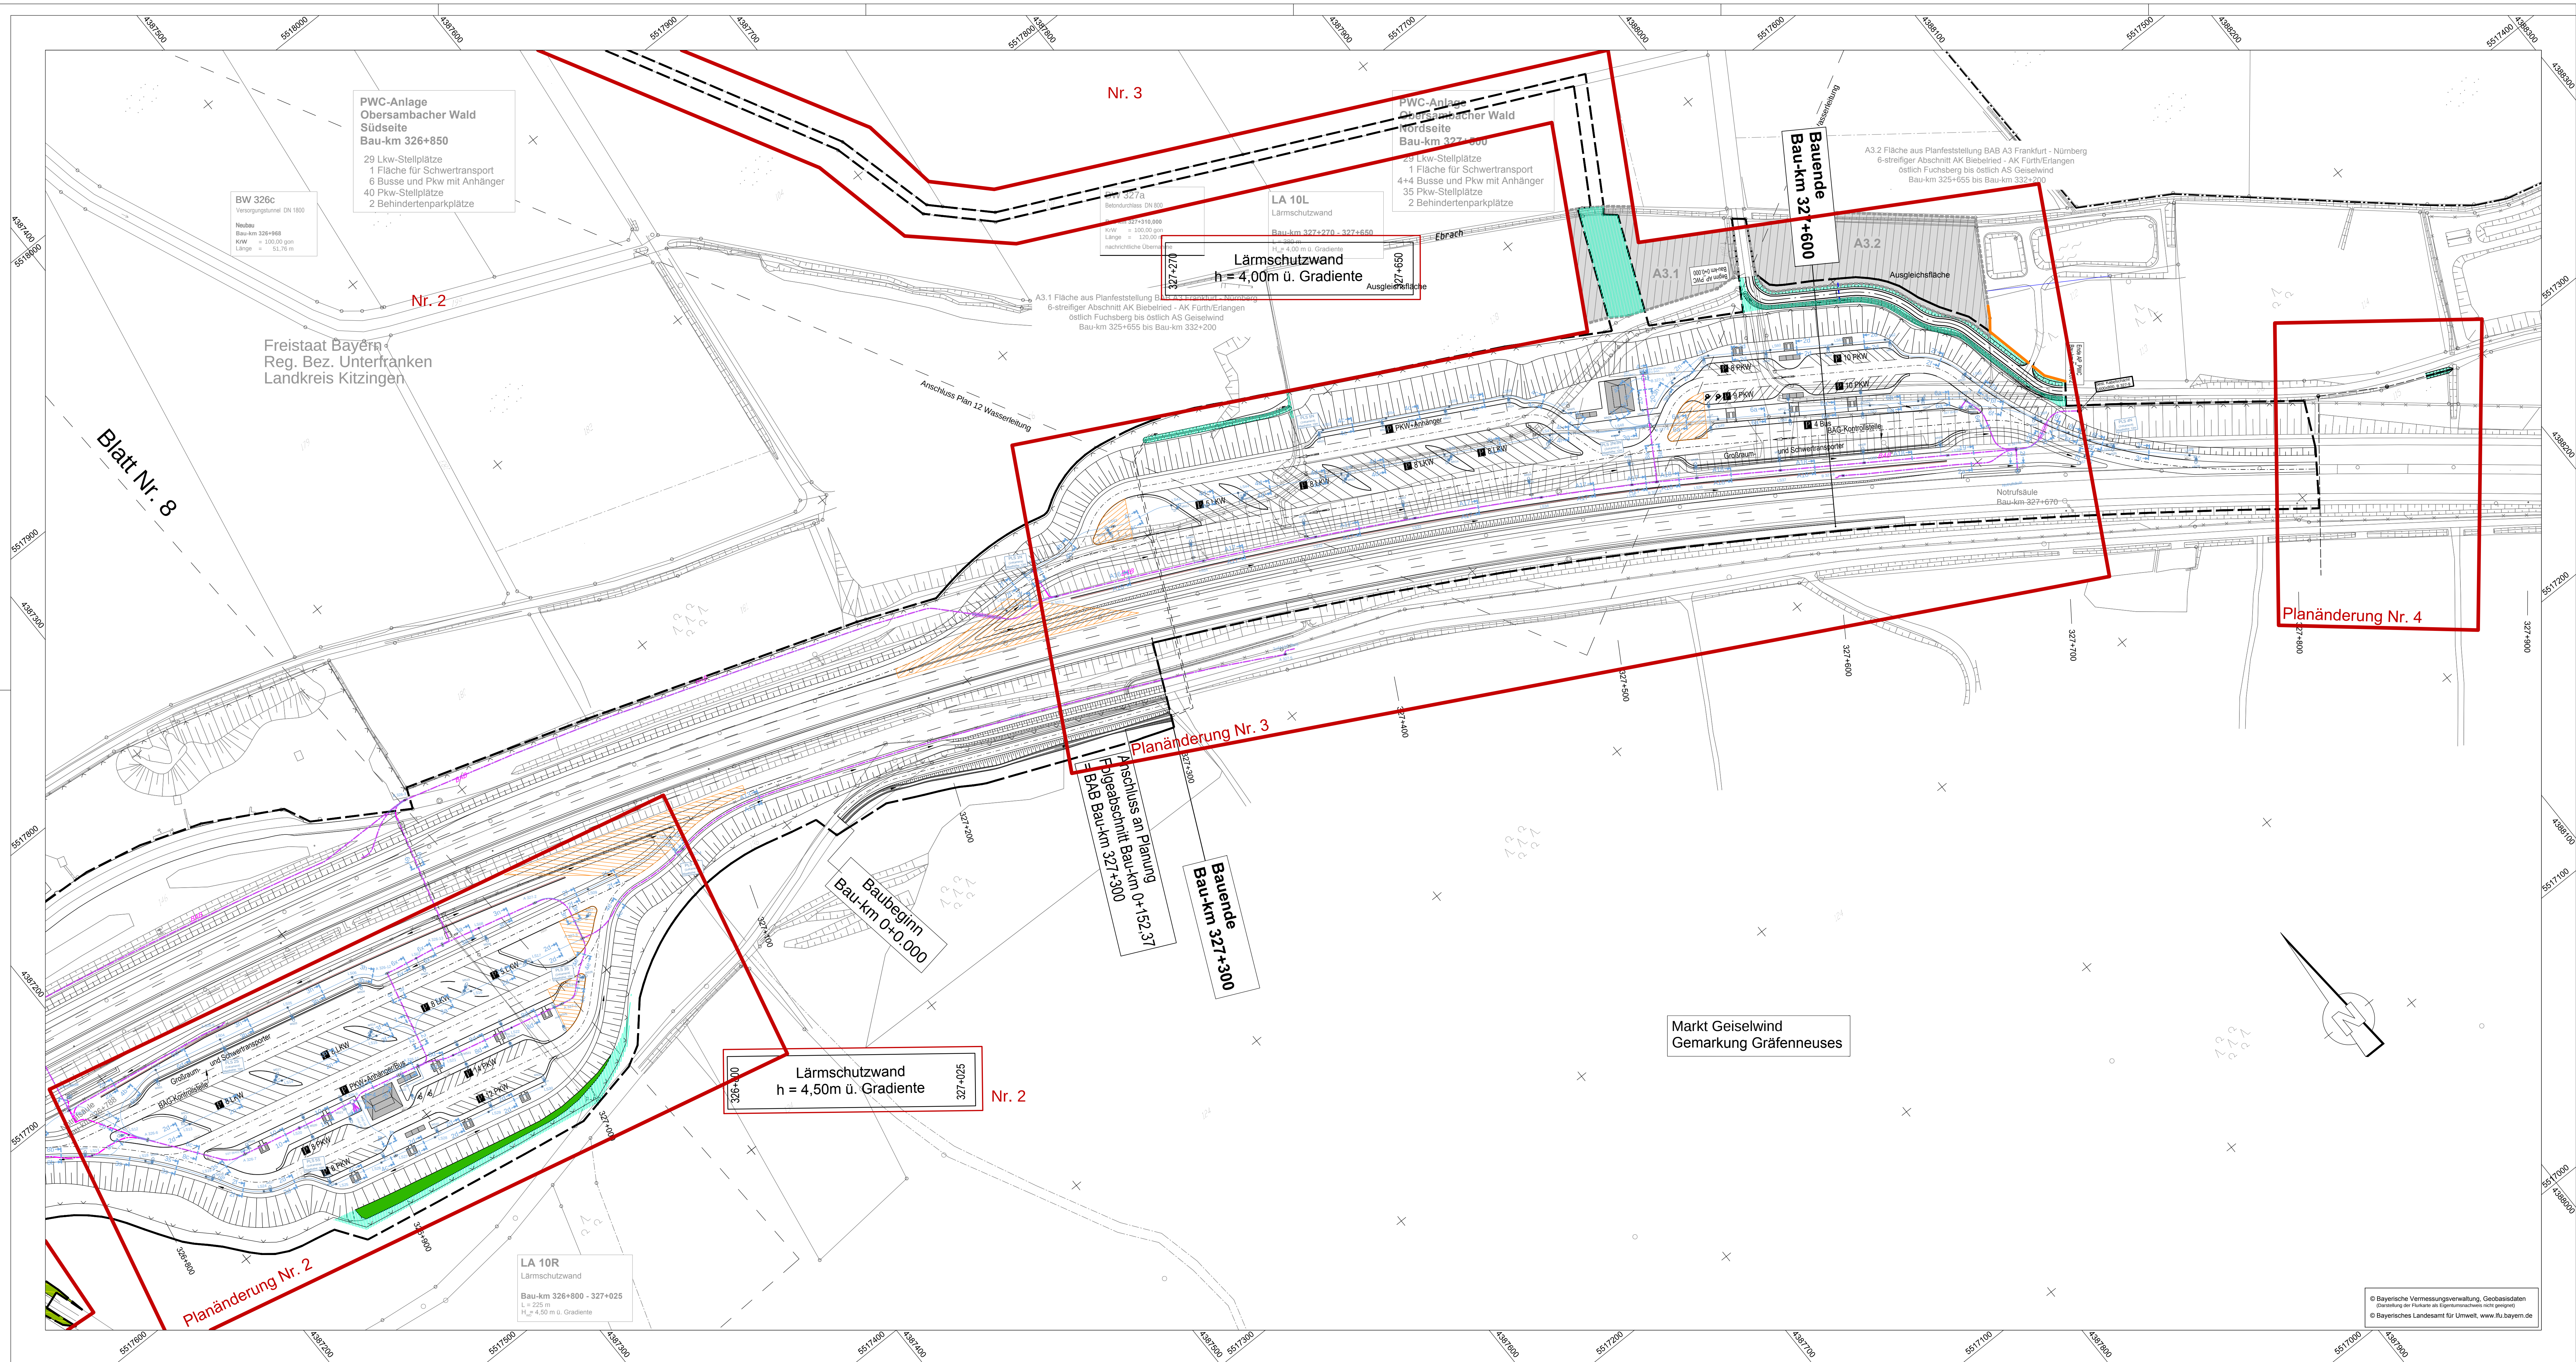

LEGENDE

EINZELBÄUME, GEHÖLZFLÄCHEN, HECKENPFLANZUNGEN, GEHÖLZGRUPPEN

- Flächenhafte Baum-Strauchpflanzung - frisch-feucht (GF)
- Aufforstung bzw. Wiederherstellung eines standortgerechten Laubwaldbestandes (WATWAF) (Waldflächen Ordner)

RASEN-, WIESEN-, SAUM- UND KRAUTGESELLSCHAFTEN

- Ansatz von Landschaftsrasen mit Kräutern - RSM Regio Standortvarianze 1 (Grundmischung) im UG 11 und UG 12
- Sukzessionsflächen ohne Pflanzung und Ansatz

VERWALTUNG


- Regierungsbezirksgrenze
- Kreisgrenze
- Gemeindengrenze
- Gemarkungsgrenze
- Flurstücksgrenze

TECHNISCHE PLANUNG

- Mittelstreifen
- Richtungsfahrbahn mit Fahrbahnaufteilung
- Balkett
- Böschung
- Einbaueingangsgraben
- Feld- u. Waldweg

SONSTIGES

- Freizuhaltendes Sichtfeld
- Baufeldgrenze
- BAB-Kabel
- Wildschutzzaun
- Biotoschutzzaun (3-lagig)
- Ausgleichs- / Ersatzfläche (dauerhafte und vorübergehende Inanspruchnahme ausgeschlossen)
- Ausgleichs- / Ersatzfläche (vorübergehende Inanspruchnahme während der Bauzeit zulässig)

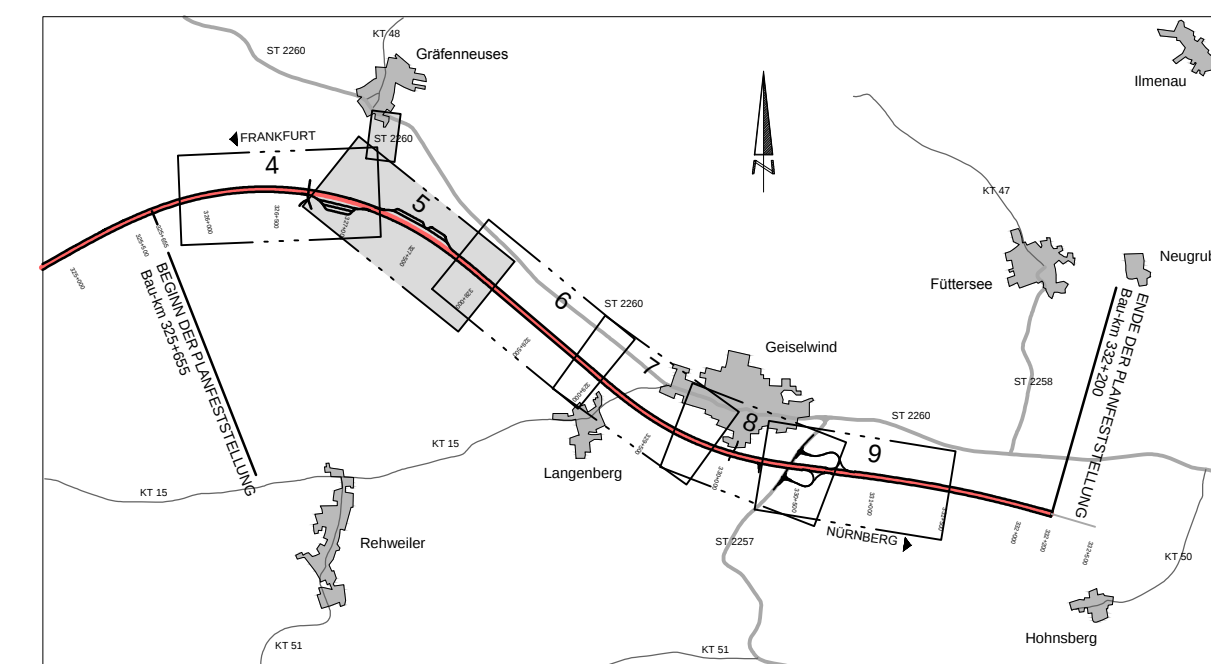

Frankfurt

Nürnberg

Autobahndirektion Nordbayern

Flaschenhofstraße 55

90402 Nürnberg

Tel.: 0911/4821-01, Fax: 0911/4821-456, E-Mail: poststelle@abdn.bayern.de

bearbeitet:	Gz. MG	Datum	01/2017
gezeichnet:	Gz. MG	Datum	01/2017
geprüft:	Gz. 1411	Datum	01/2017
PSP Nr.:	Gz.	Datum	
Projekt:			

PLANGENEHMIGUNG

Straßenbauverwaltung Freistaat Bayern

Autobahndirektion Nordbayern

Straße / Abschn. Nr. / Station:

PROJSA-Nr.:

BAB A3 Frankfurt - Nürnberg

Fuchsborg - östlich Geiselwind

6-streifiger Ausbau

von Bau-km 325+655 bis Bau-km 332+200

Aufgestellt:

Autobahndirektion Nordbayern

Nürnberg, den 24.01.2017

M. Weidinger-Kripp, BORin

Unterlage / Blatt-Nr.: 12.3 / 5
**Landschaftspflegerischer
Maßnahmenplan**
Bau-km 326+800 -
Bau-km 327+900
Maßstab: 1 : 1000

© Bayerische Vermessungsverwaltung, Geobasisdaten
(Darstellung der Flächen als Eigentumsverhältnisse nicht gesichert)
© Bayerisches Landesamt für Umwelt, www.lfu.bayern.de