


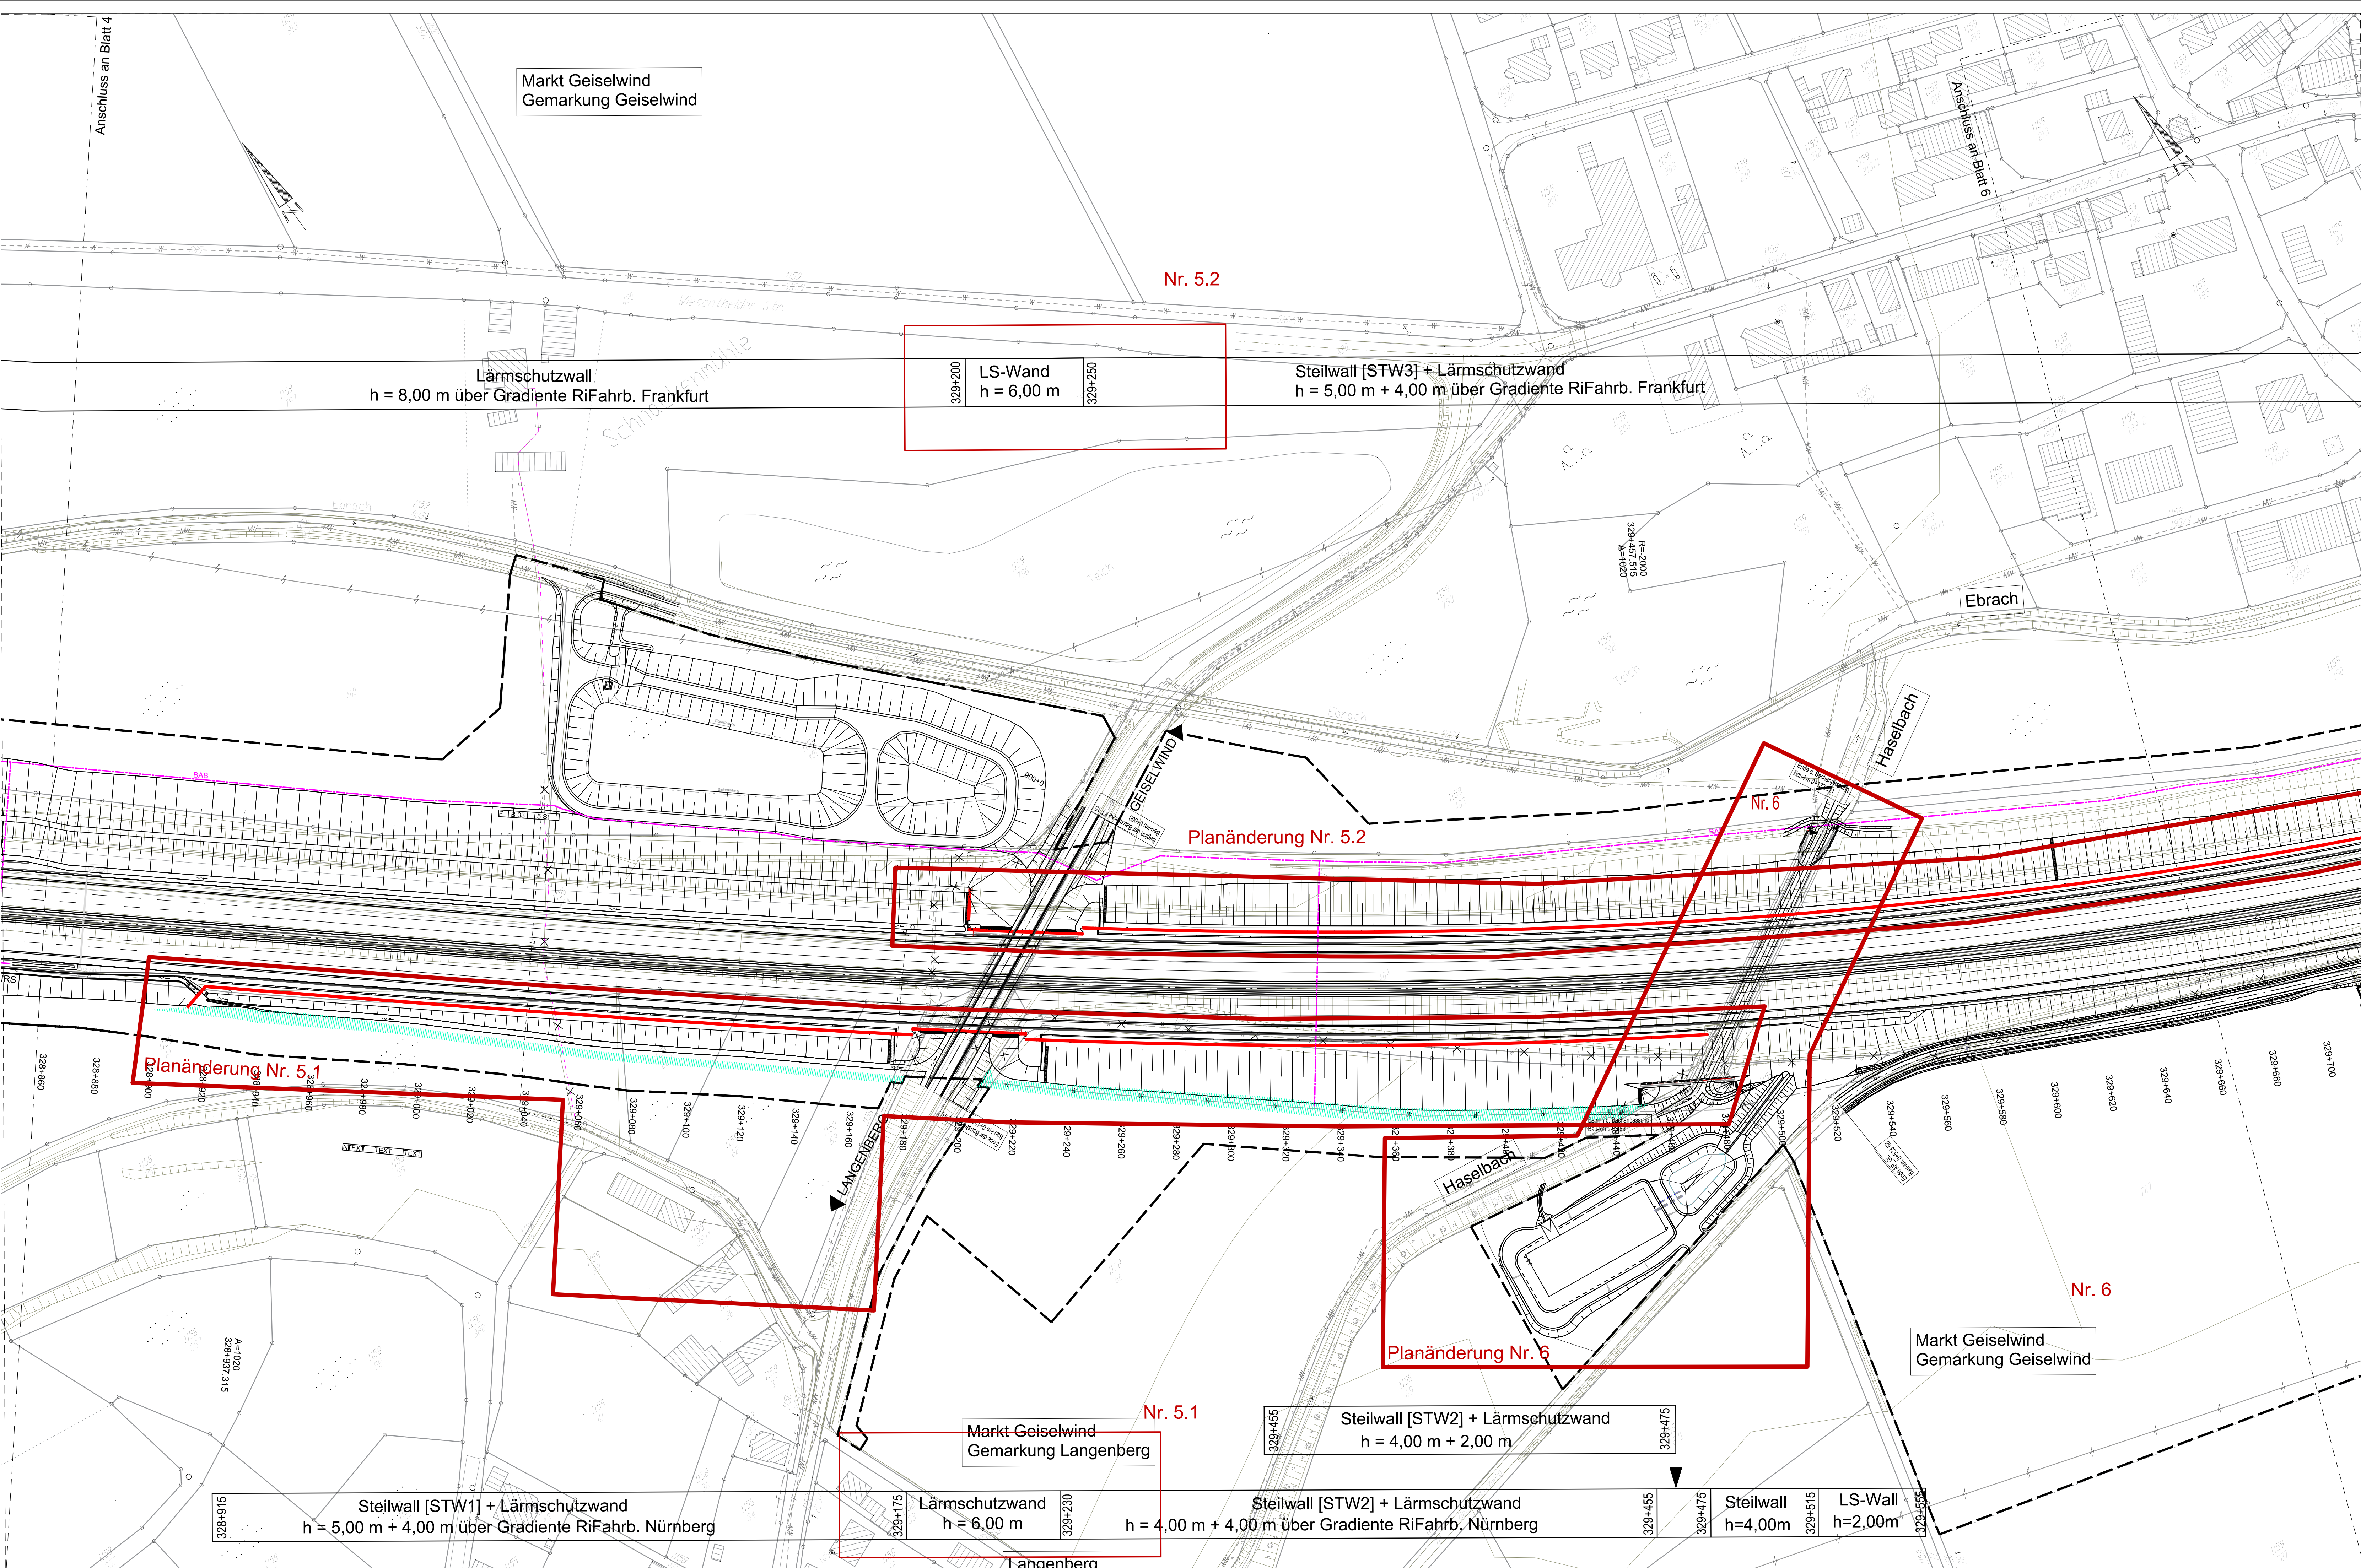

LEGENDE

INZELBÄUME, GEHÖLZFLÄCHEN, HECKENPFLANZUNGEN, GEHÖLZGRUPPEN

- Flächenhafte Baum-Strauchpflanzung - frisch-leucht (GF)
- Aufforstung bzw. Wiederherstellung eines störungsgerechten Laubwaldbestandes (WAT/WAF) (Waldflächen Dritter)

RASEN-, WIESEN, SAUM- UND KRAUTGESELLSCHAFTEN

- Ansatz von Landschaftsrassen mit Kräutern - RSM Rasse Standardvariante 1 (Grundmischung) im US 11 und US 12
- Sukzessionsflächen ohne Pflanzung und Ansatz

VERWALTUNG


- Regierungsbezirksgrenze
- Kreisgrenze
- Gemeindengrenze
- Gemarkungsgrenze
- Flurstücksgrenze

TECHNISCHE PLANUNG

- Mittelstreifen
- Richtungsfahrbahn mit Fahrbahnaufteilung
- Bankett
- Böschung
- Erdbehebungsgraben
- Falsch- u. Walsing


SONSTIGES

- Freizuhaltenes Sichtfeld
- Baukellergrenze
- BAB-Kabel
- Wildschutzzaun
- Biologischer Schutzzaun (3-fach)
- Ausgleichs- / Ersatzfläche (dauerhafte und vorübergehende Inanspruchnahme ausgeschlossen)
- Ausgleichs- / Ersatzfläche (vorübergehende Inanspruchnahme während der Bauzeit zulässig)

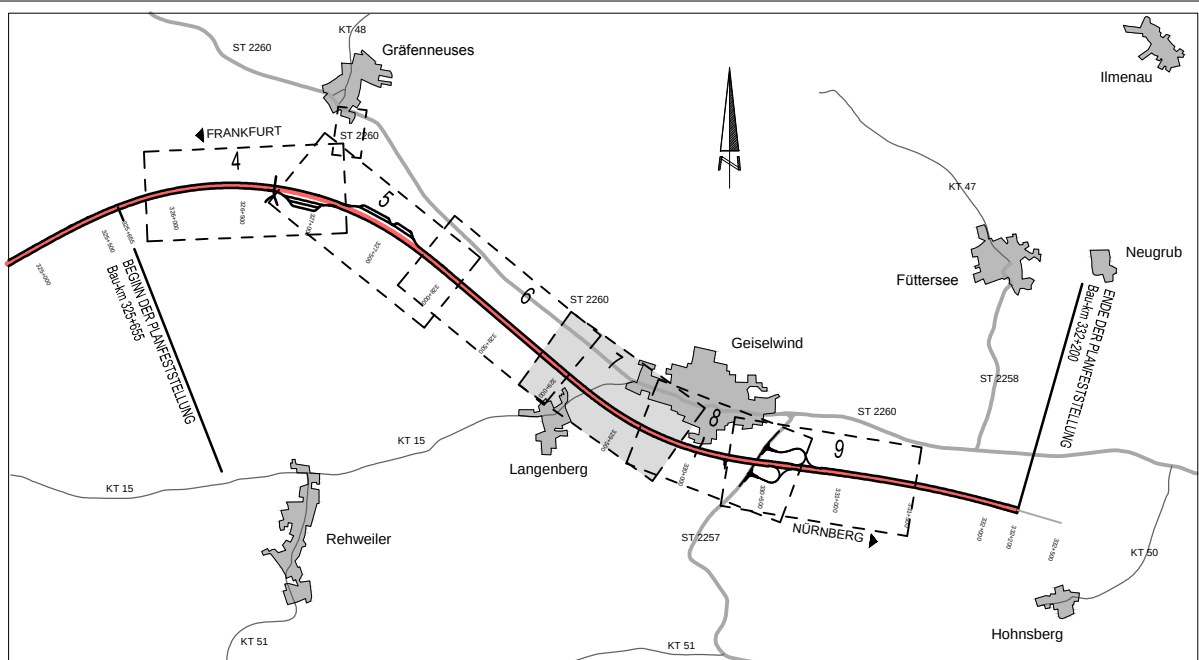

Autobahndirektion Nordbayern		bearbeitet:	Gz: MG	Datum:	02/2017
Flaschenhofstraße 55		gezeichnet:	Gz: MG	Datum:	02/2017
90402 Nürnberg		geprüft:	Gz: 1411	Datum:	02/2017
Tel.: 0911/4621-01, Fax: 0911/4621-455, E-Mail: poststelle@abdn.bayern.de		PSP Nr.:			
		Projekt:			

PLANGENEHMIGUNG

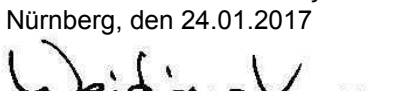Straßenbauverwaltung Freistaat Bayern		Unterlage / Blatt-Nr.: 12.3 / 7	
Autobahndirektion Nordbayern		Landschaftspflegerischer Maßnahmenplan	
Straße / Abschn.-Nr. / Station:		Bau-km 328+800 - Bau-km 329+700	
PROJIS-Nr.:		Maßstab: 1: 1000	
BAB A3 Frankfurt - Nürnberg			
Fuchsberg - östlich Geiselwind			
6-streifiger Ausbau			
von Bau-km 325+655 bis Bau-km 332+200			
Aufgestellt: Autobahndirektion Nordbayern Nürnberg, den 24.01.2017			
			
M. Weidinger-Knapp, BORIN			