


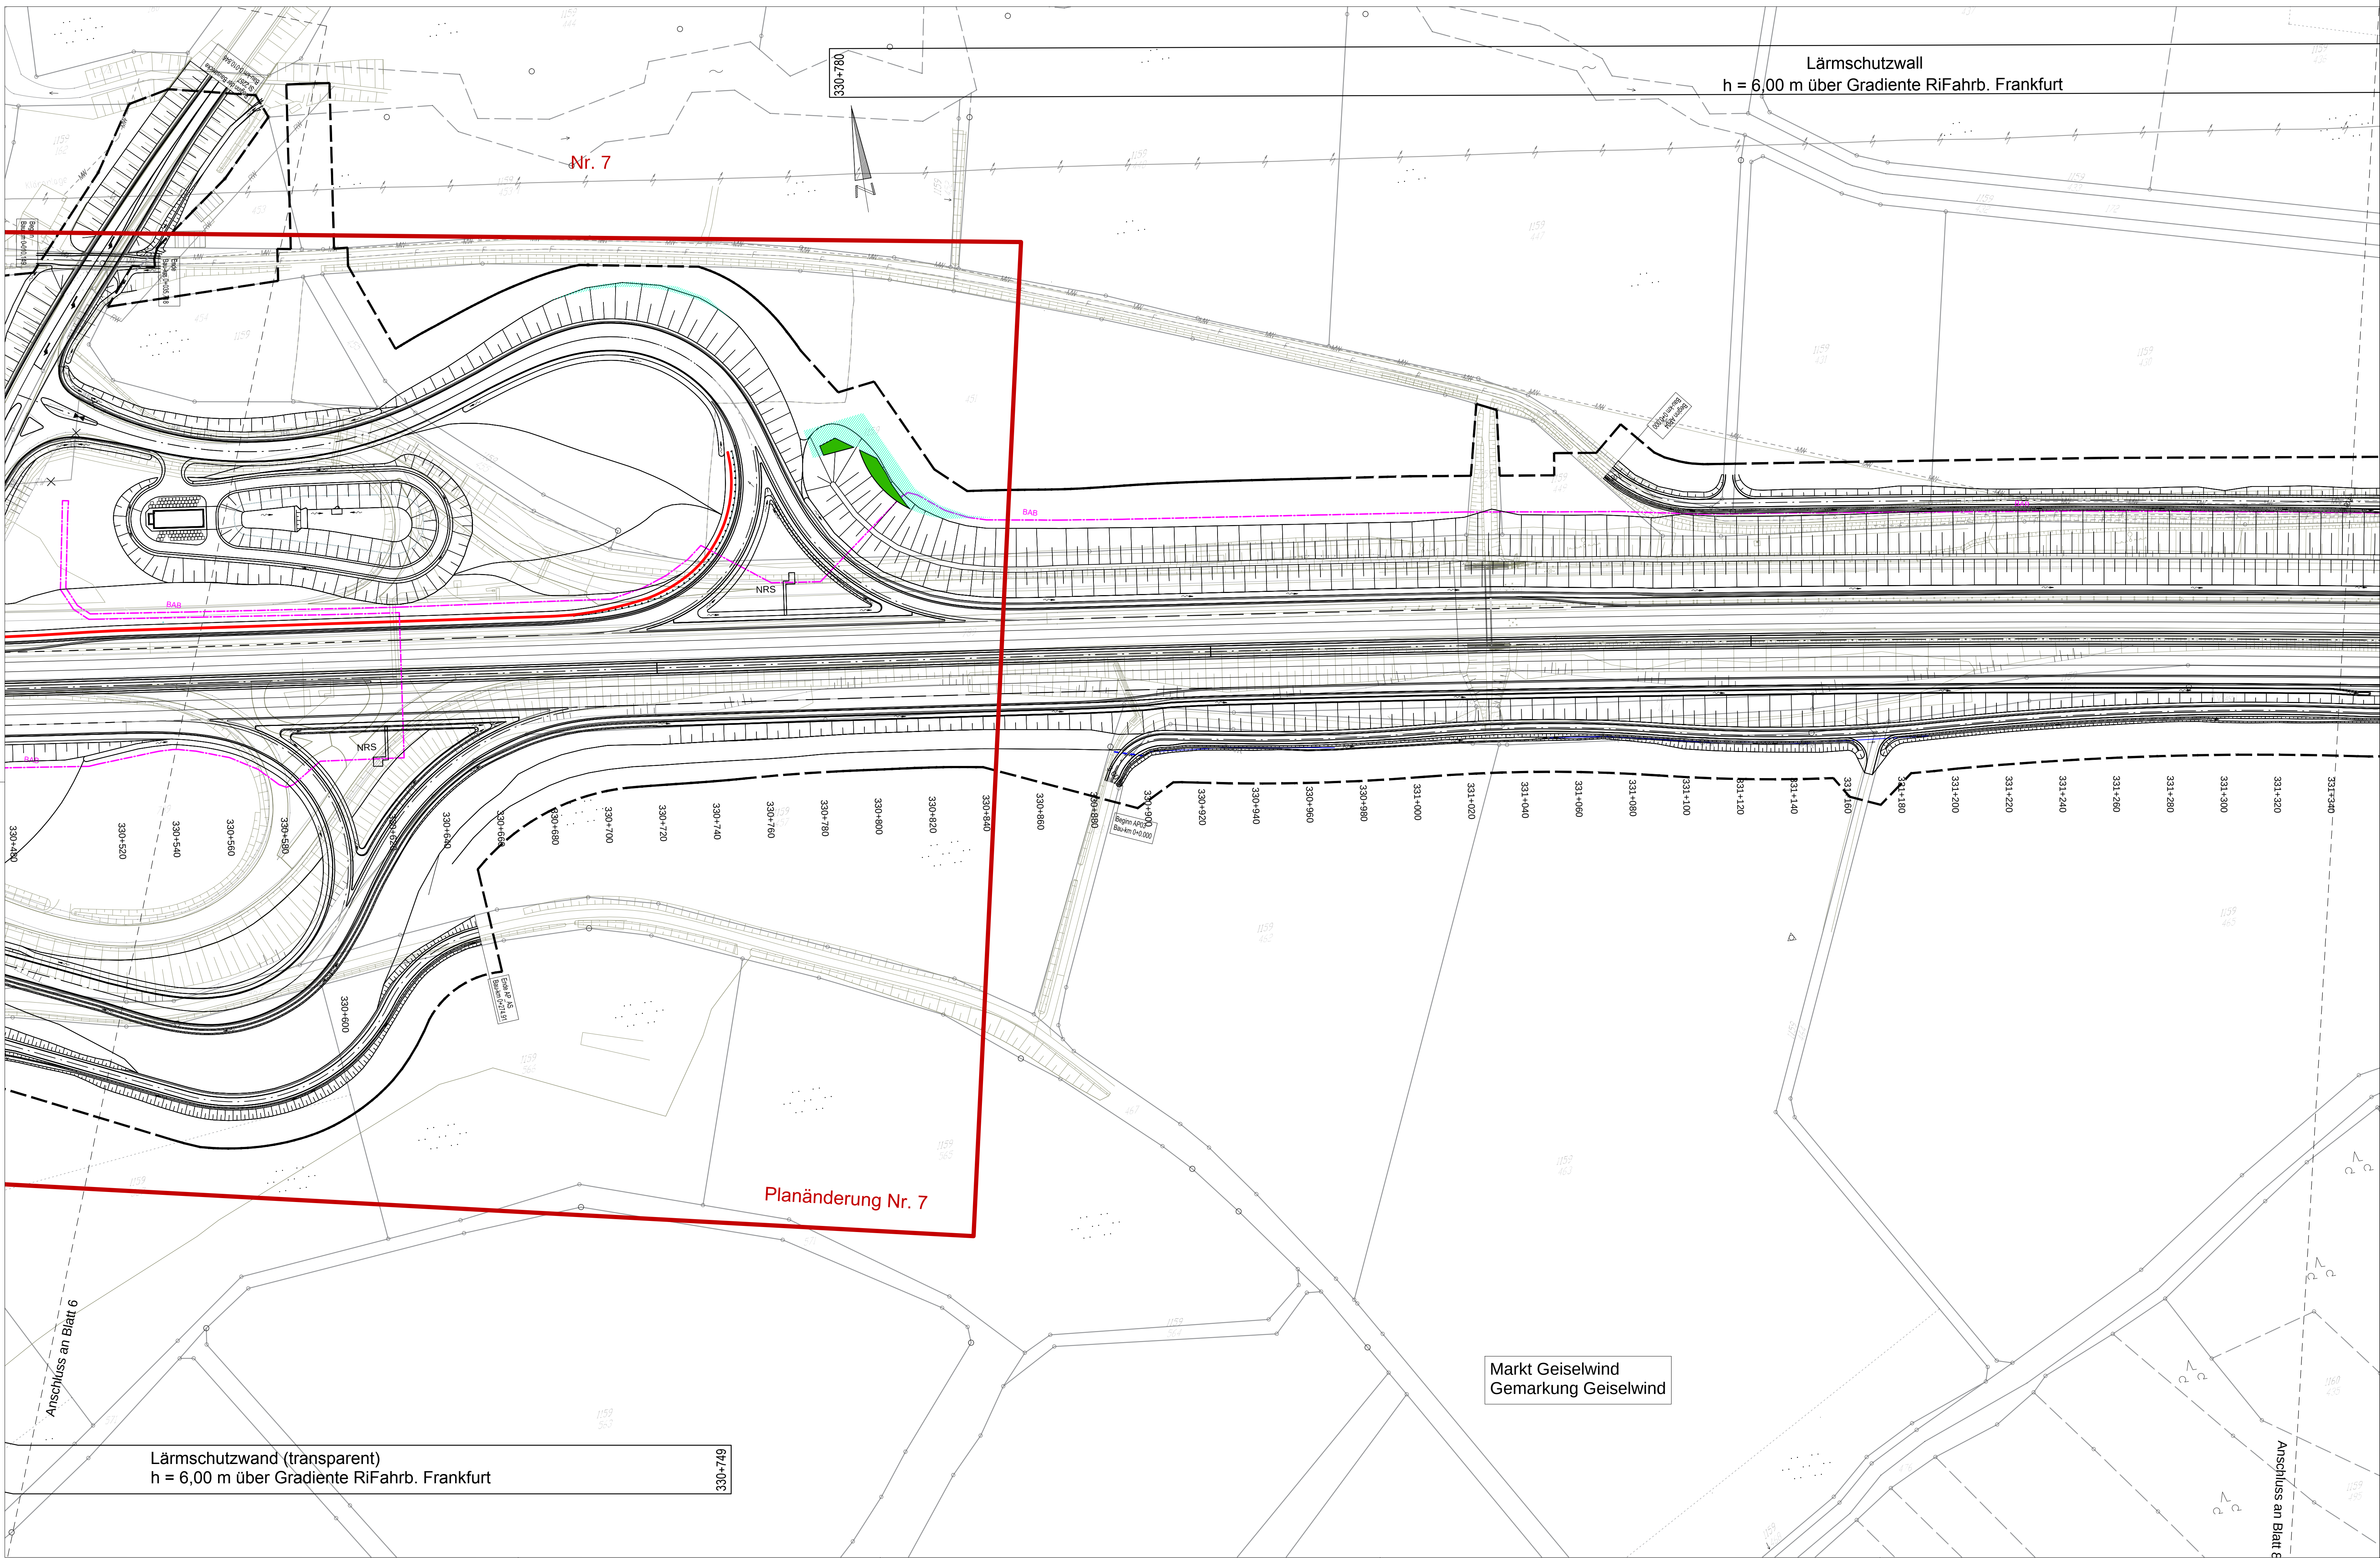

EINZELBÄUME, GEHOLZFLÄCHEN, HECKENPFLANZUNGEN, GEHÖLZGRUPPEN

- SEN-, WIESEN, SAUM- UND KRAUTGESELLSCHAFTEN**
- | | |
|---|--|
|  | Ansatz von Landschaftsrasen mit Kräutern -
RSM Regio Standortvariante 1 (Grundmischung) im UG
11 und UG 12 |
|  | Sukzessionsflächen ohne Pflanzung und Ansatz |

VERWALTUNG


- Regierungsbezirksgrenze
 Kreisgrenze
 Gemeindegrenze
 Gemarkungsgrenze
 Flurstücksgrenze

TECHNISCHE PLANUNG

-
- Mittelstreifen
Richtungsfahrbahn
mit Fahrstreifenaufteilung
Bankett
Böschung
Entwässerungsgraben
Erd- u. Mauerwerk

SONSTIGES

- | | |
|---|---|
|  | Freizuhaltenes Sichtfeld |
|  | Baufeldgrenze |
|  | BAB-Kabel |
|  | Wildschutzzaun |
|  | Biotopschutzzaun (3-tätig) |
|  | Ausgleichs- / Ersatzfläche (dauerhafte und vorübergehende Inanspruchnahme ausgeschlossener Flächen) |
|  | Ausgleichs- / Ersatzfläche (vorübergehende Inanspruchnahme während der Bauzeit zulässig) |

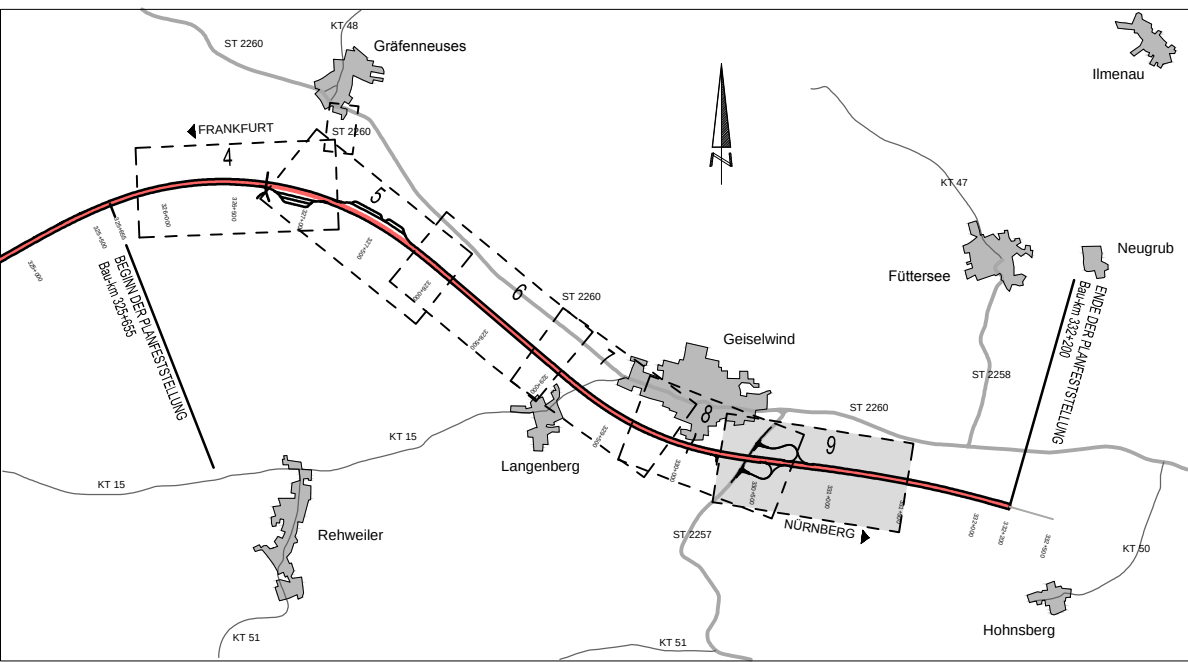

Autobahndirektion Nordbayern Flaschenhofstraße 55 90402 Nürnberg Tel.: 0911/4621-01, Fax: 0911/4621-456, E-Mail: poststelle@abdnb.bayern.de	bearbeitet: Gz: MG Datum 01/2017 gezeichnet: Gz: MG Datum 01/2017 geprüft: Gz: 1411 Datum 01/2017 Gz: Datum
	PSP Nr.: Projekt:

PLANGENEHMIGUNG

Straßenbauverwaltung Freistaat Bayern	Unterlage / Blatt-Nr.: 12.3/9
Autobahndirektion Nordbayern	Landschaftspflegerischer
Straße / Abschn.-Nr. / Station:	Maßnahmenplan
PROJUS-Nr.:	Bau-km 330+300 -
	Bau-km 331+300
	Maßstab: 1: 1000

BAB A3 Frankfurt - Nürnberg
Fuchsberg - östlich Geiselwind

6-streifiger Ausbau
von Bau-km 325+655 bis Bau-km 332+200

Aufgestellt:
Autobahndirektion Nordbayern
Nürnberg, den 24.01.2017

M. Weidinger-Knapp, BORin