


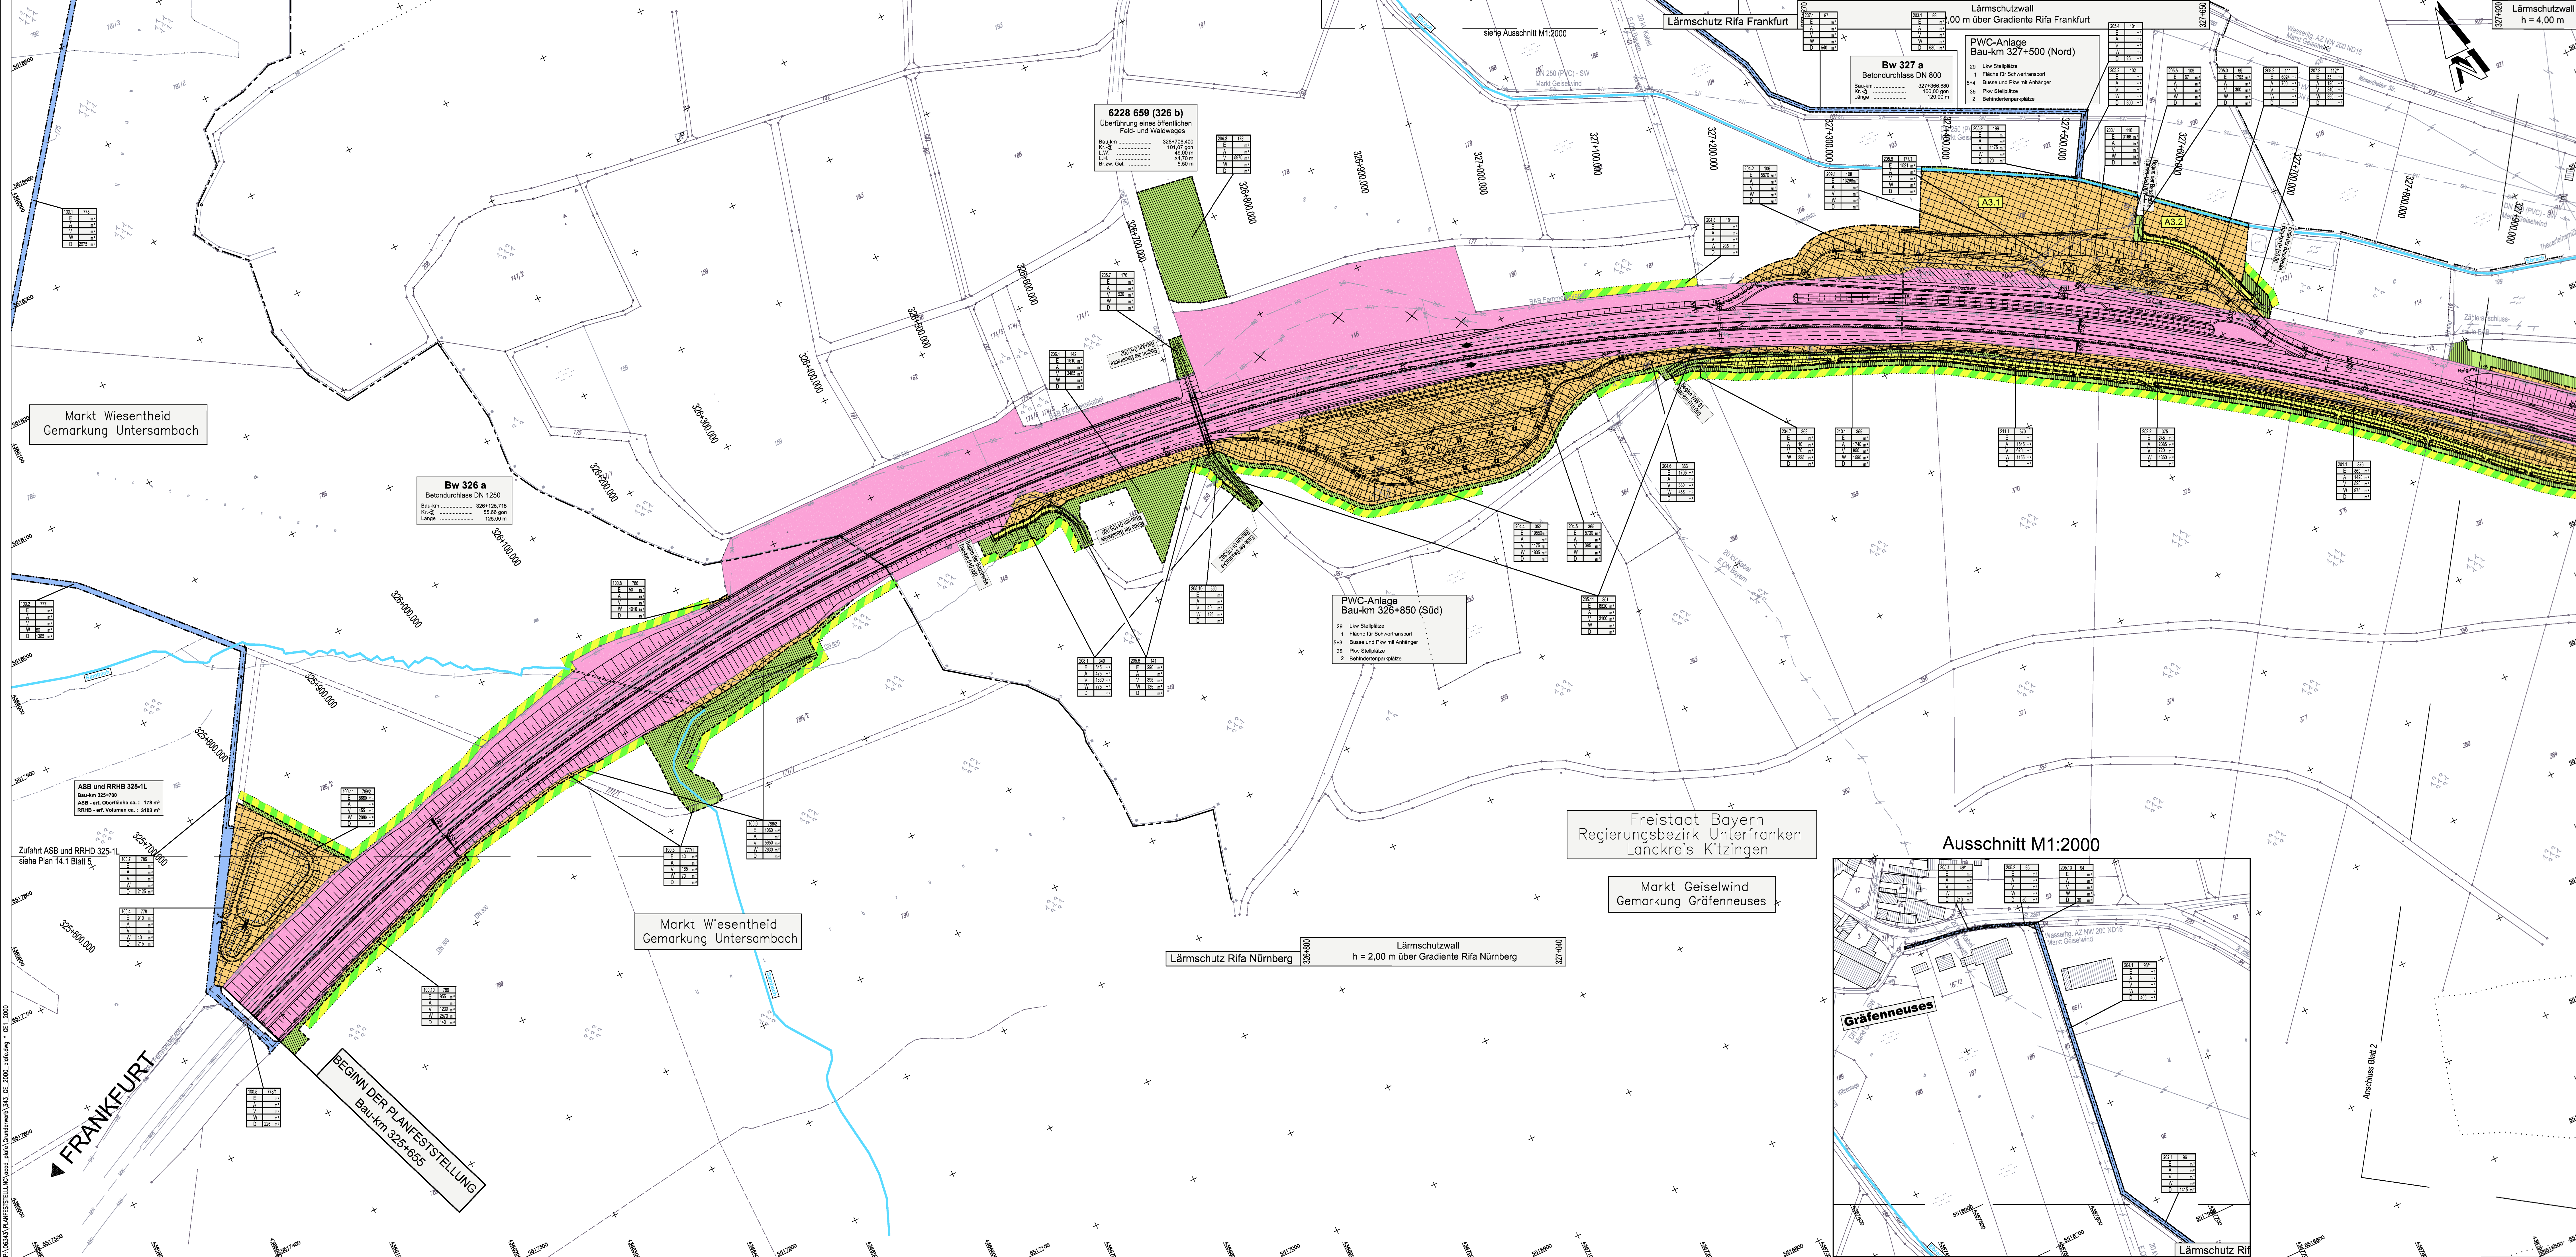

ZEICHENERKLÄRUNG

- Katastergrenzen
- Gemarkungsgrenze
- Erwerbsgrenze (Bundesstraßenverwaltung)
- Erwerbsgrenze für andere Bauleistungen
- Grenze vorübergehend in Anspruch zu nehmender Fläche
- Grenze für dauernd zu belastende Fläche
- Grenze Waldrandunterpflanzung
- best. BAB-Grenze
- zu erwerbende Fläche (Bundesstraßenverwaltung)
- für andere Bauleistungen zu erwerbende Fläche
- dauernd zu belastende Fläche
- vorübergehend in Anspruch zu nehmende Fläche
- Fläche im Eigentum der Bundesrepublik Deutschland (Bundesstraßenverwaltung)
- Waldrandunterpflanzung
- A1 Landschaftspflegerische Ausgleichsmaßnahme

laufende Nummer	
15	786/2
E	m ²
A	m ²
V	m ²
W	m ²
D	m ²

Flurstücknummer
zu erwerbende Fläche (Bundesstraßenverwaltung)
für andere Bauleistungen zu erwerbende Fläche
vorübergehend in Anspruch zu nehmende Fläche
Waldrandunterpflanzung
dauernd zu belastende Fläche



Nr.	Art der Änderung	Datum	Name

Entwurfsverfasser:	Welmann BauConsult	Datum:	Zeichen:
Am Bauh 1	Tel. 09324 / 9079-0	bearbeitet:	Juli 2008 Marx
97337 Dettelbach	Fax. 09324 / 9079-100	gezeichnet:	Juli 2008 Voß
		geprüft:	Juli 2008 [Signature]

Freistaat Bayern Autobahndirektion Nordbayern	Unterlage	14.1
Planfeststellung	Bes Nr.	1
BAB A3 Frankfurt - Nürnberg	Datum	
Fuchsbühl - östl. AS Geiselwind	Zeichen	
6-streifiger Ausbau von Bau-km 325+655 bis Bau-km 332+012	Maßstab	1:2000
Aufgestellt Nürnberg, den 31.07.2008 Autobahndirektion Nordbayern	nachrichtlich	
Einigungsbeauftragter		
Projekt: 833442_BAB A3_Fuchsbühl - östl. AS Geiselwind	Datum	