



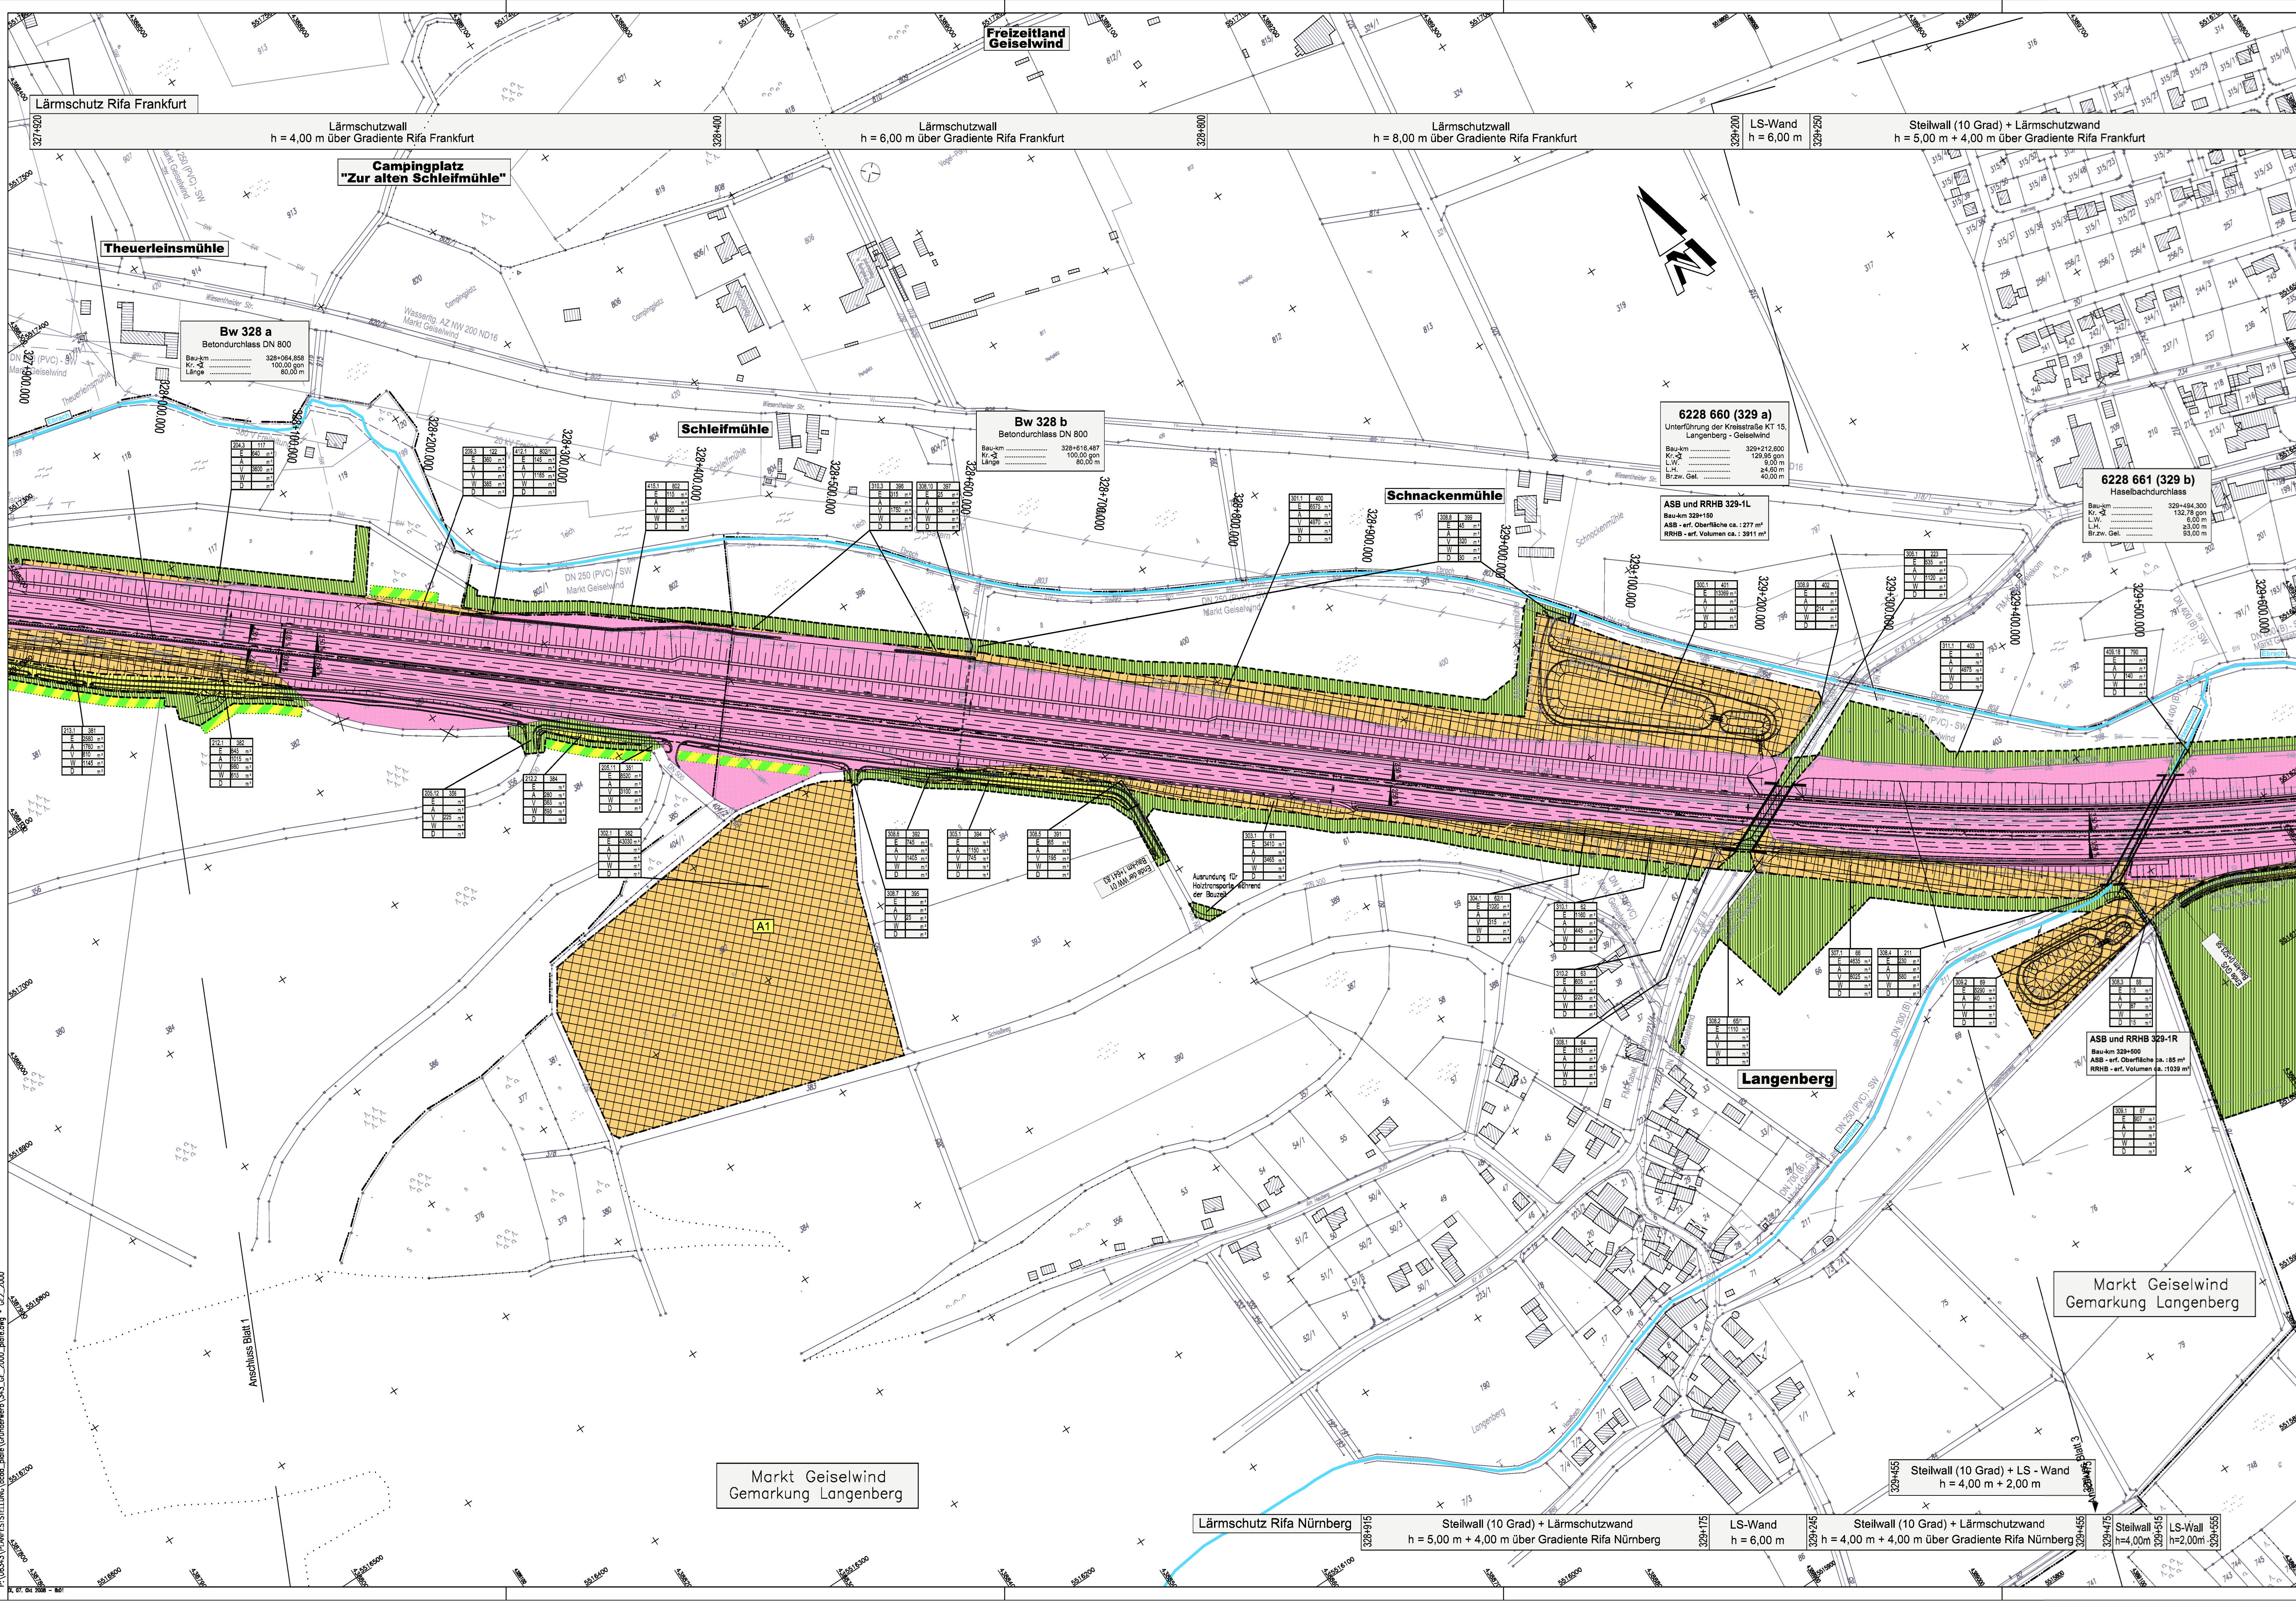

ZEICHENERKLÄRUNG

- Katastergrenzen
- Enverbagrenze (Bundesstraßenverwaltung)
- Enverbagrenze für andere Baustatthalter
- Grenze vorübergehend in Anspruch zu nehmender Fläche
- Grenze für dauernd zu belastende Fläche
- Grenze Waldrandunterpflanzung
- best. BAB-Grenze
- zu enwerbende Fläche (Bundesstraßenverwaltung)
- für andere Baustatthalter zu enwerbende Fläche
- dauernd zu belastende Fläche
- vorübergehend in Anspruch zu nehmende Fläche
- Fläche im Eigentum der Bundesrepublik Deutschland (Bundesstraßenverwaltung)
- Waldrandunterpflanzung
- A1 Landschaftsplanerische Ausgleichsmaßnahme

| laufende Nummer |                | Flurstückennummer                              |
|-----------------|----------------|------------------------------------------------|
| 15              | 786/2          | zu enwerbende Fläche (Bundesstraßenverwaltung) |
| E               | m <sup>2</sup> | für andere Baustatthalter zu enwerbende Fläche |
| A               | m <sup>2</sup> | vorübergehend in Anspruch zu nehmende Fläche   |
| V               | m <sup>2</sup> | Waldrandunterpflanzung                         |
| W               | m <sup>2</sup> | dauernd zu belastende Fläche                   |
| D               | m <sup>2</sup> |                                                |

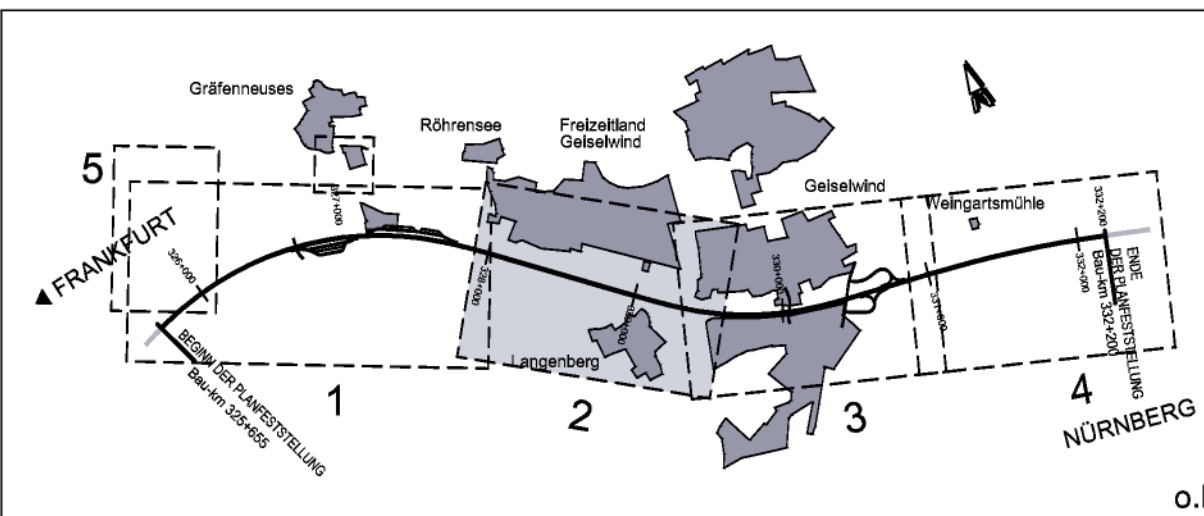

| Nr. | Art der Änderung | Datum | Name |
|-----|------------------|-------|------|
|     |                  |       |      |
|     |                  |       |      |
|     |                  |       |      |

| Entwurfsverfasser:                                                                                               | Datum      | Zeichen        |
|---|------------|----------------|
| <b>WBO Weimann Baur Consult</b><br>Am Bach 1<br>97337 Dettelbach<br>Tel. 09324 / 9010-0<br>Fax. 09324 / 9010-100 | bearbeitet | Juli 2008 Marx |
|   | gezeichnet | Juli 2008 Voll |
|   | geprüft:   | Juli 2008      |
|   |            |                |

|   |  |                                                                               |         |
|---|--|-------------------------------------------------------------------------------|---------|
| Freistaat Bayern<br>Autobahndirektion Nordbayern<br><small>Rechenstraße 11, 90402 Nürnberg<br/>Tel. 0911 400-41, Fax 0911 400-41 411, e-Mail: poststelle@abdn.bayern.de</small> |  | Unterlage                                                                     | 14,1    |
| Planfeststellung   |  | Blatt Nr.                                                                     | 2       |
| BAB A3 Frankfurt - Nürnberg   |  | Datum                                                                         | Zeichen |
| Fuchsberg - östl. AS Geiselwind   |  |                                                                               |         |
| 6-streifiger Ausbau<br>von Bau-km 325+655 bis Bau-km 332+200   |  | Grunderwerbsplan<br>von Bau-km 327+904 bis Bau-km 329+614<br>Maßstab 1 : 2000 |         |
| Aufgestellt:<br>Nürnberg, den 31.07.2008<br>Autobahndirektion Nordbayern<br>   |  | <b>nachrichtlich</b><br>                                                      |         |
| Projekt: 02042_BH3_A3_Fuchsberg - östl. AS Geiselwind   |  | Detail:                                                                       |         |

P:\02043\PLANFESTSTELLUNG\word\_dok\Grunderwerb\343\_GE\_2008\_Jährtrag \* 627\_2008  
A 17.01.2008 - 801