


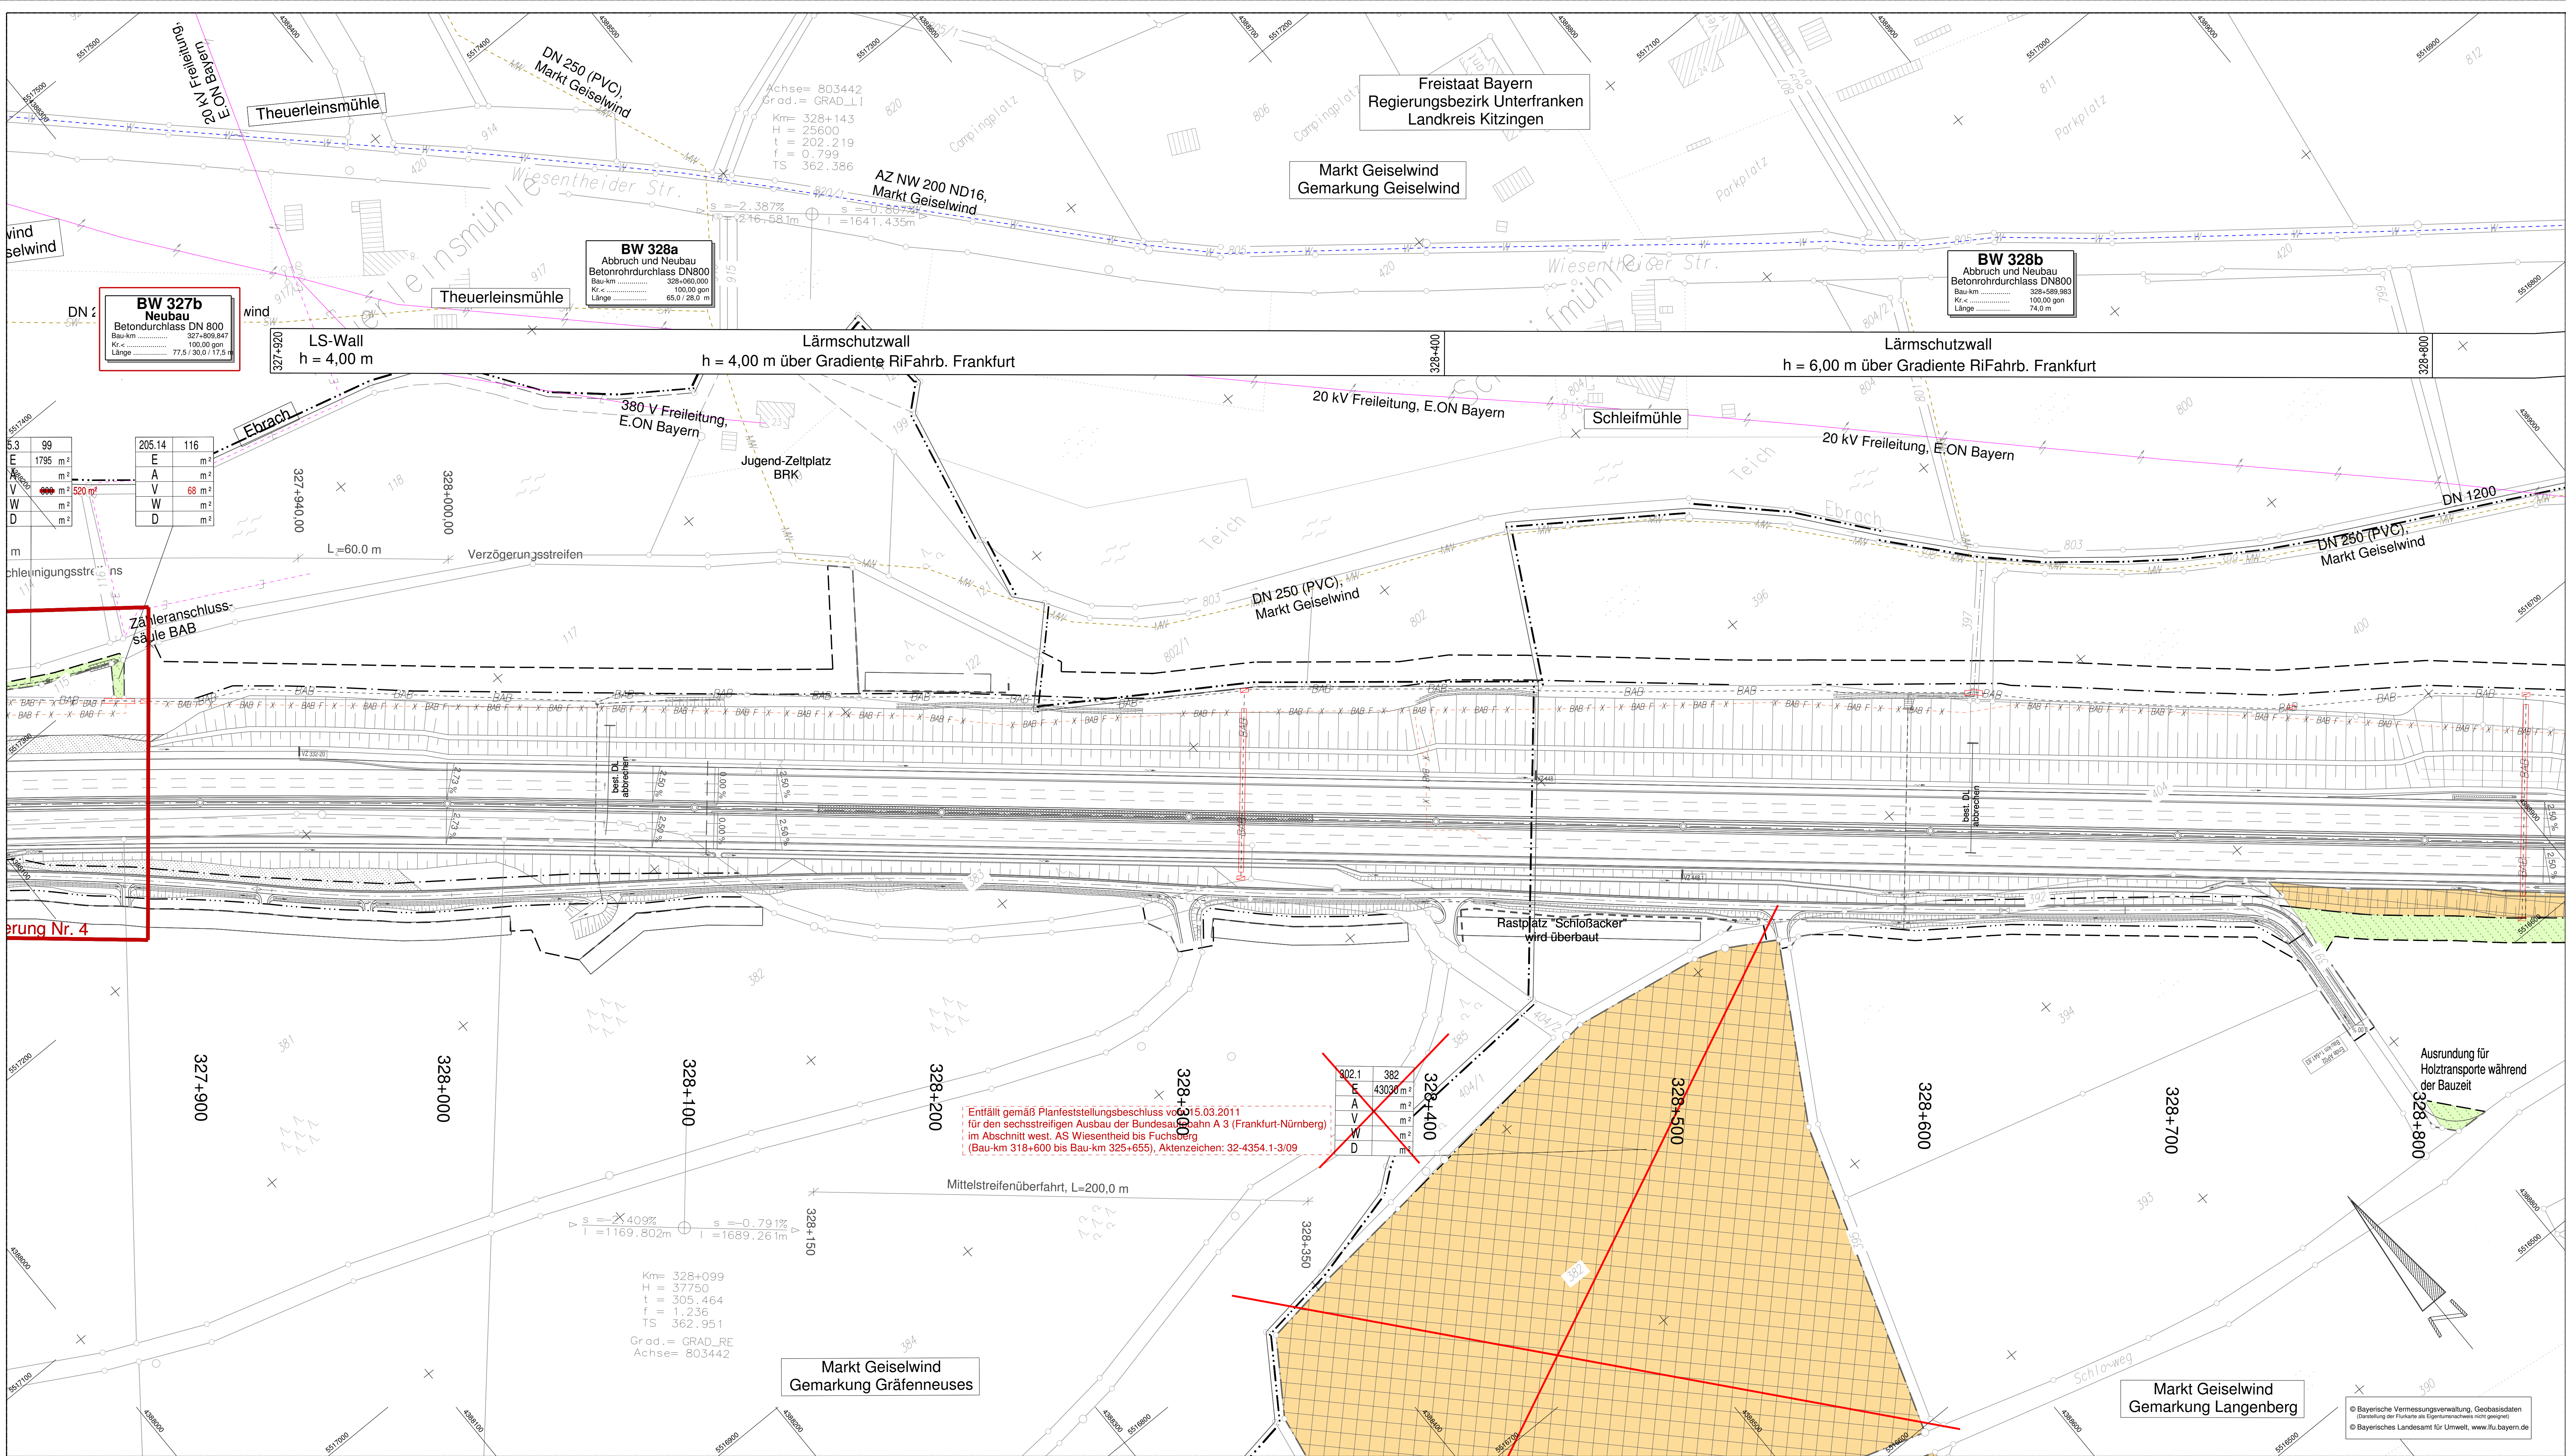


Zeichenerklärung

- Erwerbsgrenze (Bundesstraßenverwaltung)
- Grenze dauerhaft zu beanspruchen
- Erwerbsgrenze für andere Baulastträger
- Grenze vorübergehend in Anspruch zu nehmende Fläche
- Grenze der Waldrandunterpflanzung
- Gemeinde-/ Gemarkungsgrenze
- Gemarkungsgrenze
- zu erwerbende Fläche (Bundesstraßenverwaltung)
- für andere Baulastträger zu erwerbende Flächen
- vorübergehend in Anspruch zu nehmende Fläche
- dauernd zu belastende Fläche
- Waldrandunterpflanzung
- Fläche im Eigentum der BRD (Bundesstraßenverwaltung)

laufende Nummer im Grunderwerbsverzeichnis		Flurstücksnummer zu erwerbende Fläche (Bundesstraßenverwaltung)	
100.3	777/1	E	540 m²
E	49 m²	A	m²
A	m²	V	185 m²
V	m²	W	70 m²
W	m²	D	m²
D	m²		

Angaben aus Feststellungsentwurf vom 31.07.2008
Änderungen aus Antrag auf Plangenehmigung

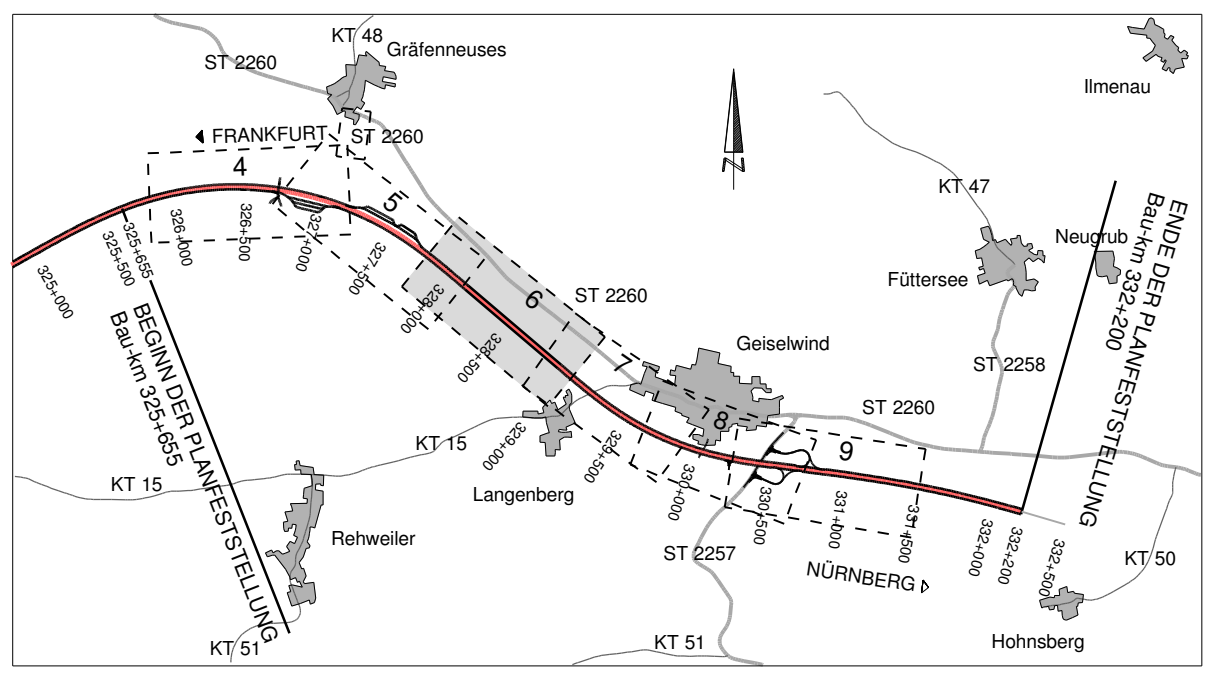

Frankfurt

Nürnberg

Autobahndirektion Nordbayern

Flaschenhofstraße 55
90402 Nürnberg
Tel.: 09114621-01, Fax: 09114621-456, E-Mail: poststelle@adnb.bayern.de

bearbeitet: Gz: 4123 Jan. 2017 Schmidt
gezeichnet: Gz: 4125 Nov. 2016 Schweder
geprüft: Gz: 412 Nov. 2016 Lisch
PSP Nr.: 8025 ABA 9060-40
Projekt: -

Straßenbauverwaltung Freistaat Bayern

Autobahndirektion Nordbayern

Straße / Abschn.-Nr. / Station: A3 / 520 / 5,323 - 540 / 1,747
PROJIS-Nr.: keine

Entlage / Blatt-Nr.: 14,1 / 6
Grunderwerbsplan
Bau-km 327+820
Bau-km 328+850
Maßstab: 1 : 1000

BAB A3 Frankfurt - Nürnberg
Fuchsberg - östlich AS Geiselwind
6-streifiger Ausbau
von Bau-km 325+655 bis 332+200

Aufgestellt:
Autobahndirektion Nordbayern
Nürnberg, den 24.01.2017

Red. Baudirektor

© Bayerische Vermessungsverwaltung, Geobasisdaten
© Bayerisches Landesamt für Umwelt, www.lfu.bayern.de